



PRZEKRÓJ NORMALNY

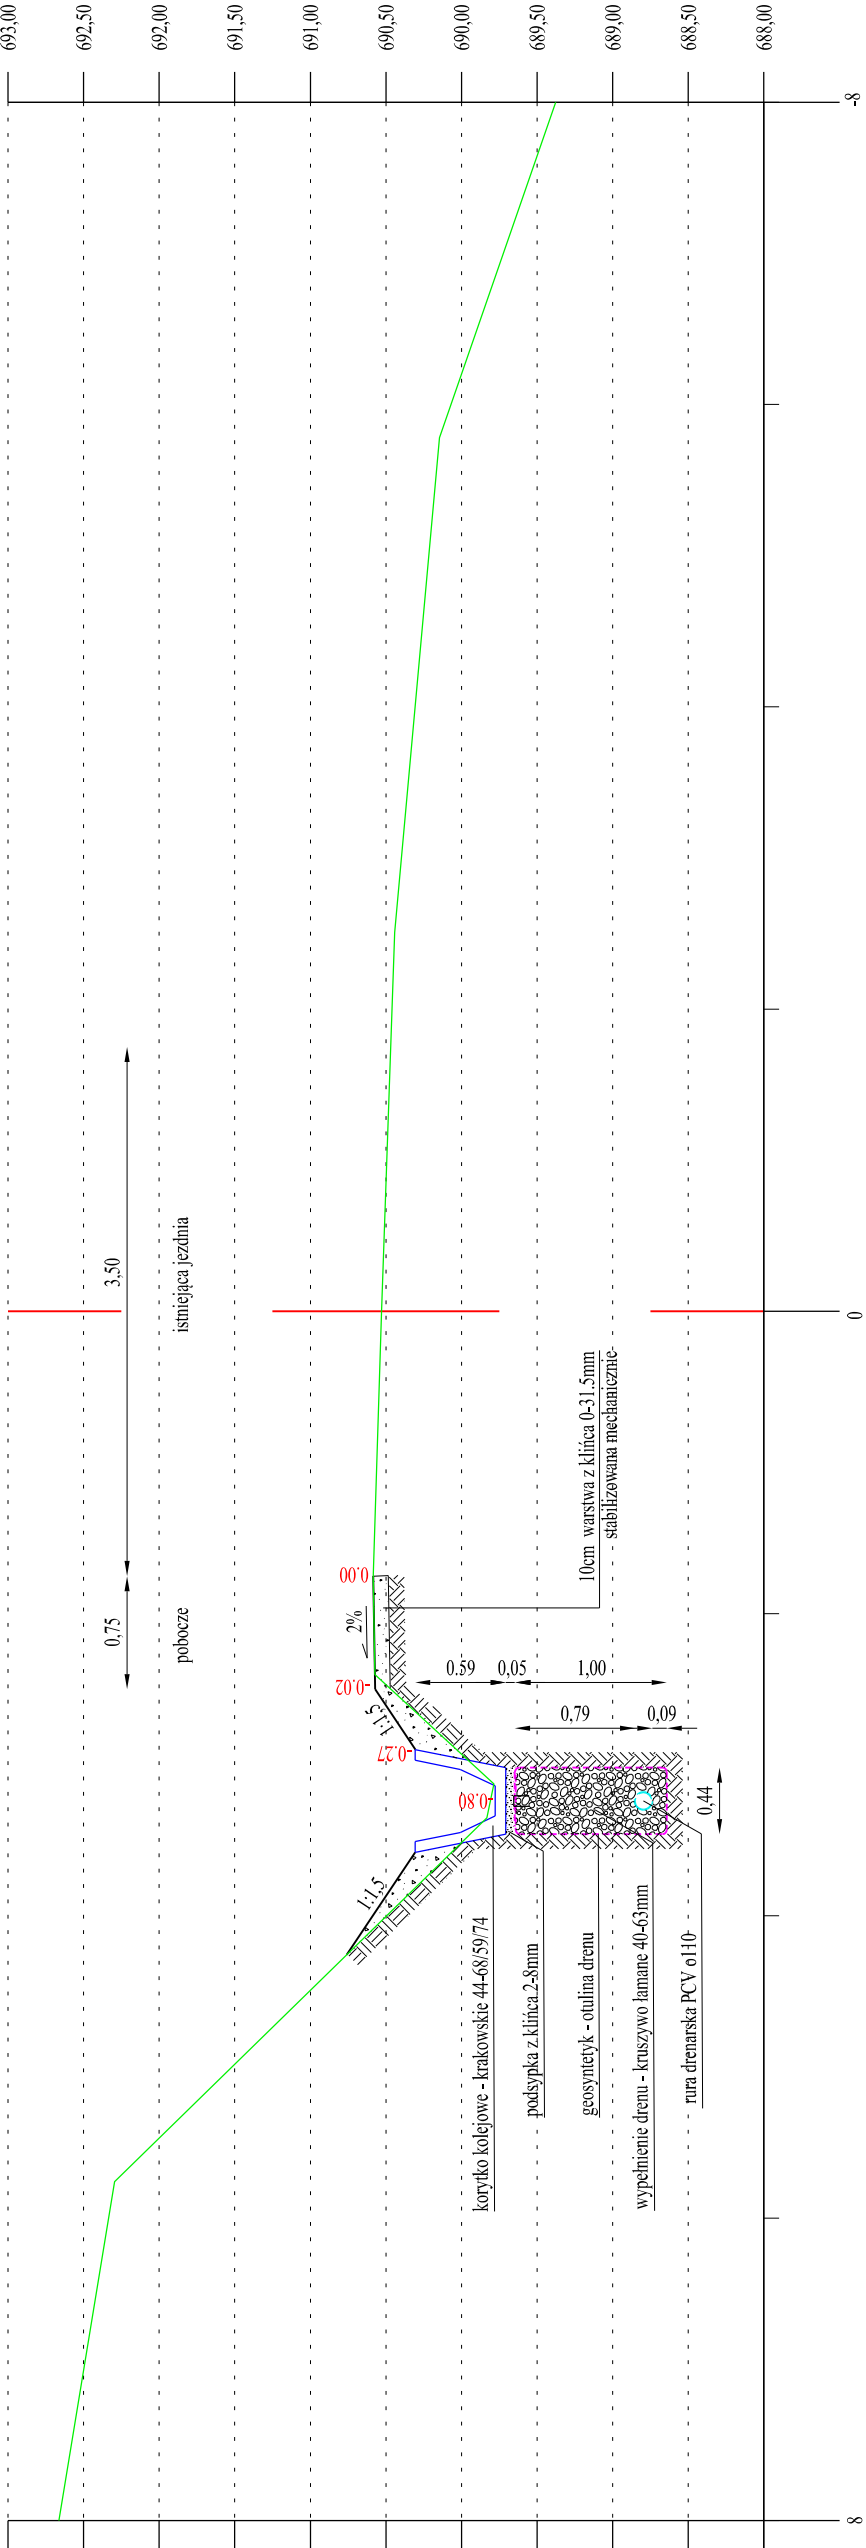

Jednostka projektowa:		Pracownia Inżynierii Drogowej		Siedziba firmy:		Biuro:		Nr zlecenia:
		mgr inż. Piotr Kowalczyk bpd.kowalczyk@gmail.com tel. 501 566 223		ul. Podhalaska 4/29 34-400 Nowy Targ		ul. Rynek 11/17 34-400 Nowy Targ		
Inwestor:		Nazwa zamierzenia budowlanego:		Wykonanie umocnienia rowu korytami betonowymi wraz z drenażem wzdłuż drogi gminnej nr 3647/64K - ul. Kantorówka w km 0+696 - 1+037 w miejscowości Bańska Niżna				
Rodzaj opracowania:		Przedmiot opracowania:		PROJEKT WYKONAWCZY UMOCNIENIA ROWU				
Branka:	Projekt wykonawczy	Nazwa rysunku:		PRZEKRÓJ NORMALNY				Nr rysunku:
Data:	Drogowa	Skala:		1:50				02
Funkcja:	Tytuł, imię i nazwisko		Nr uprawnień, specjalność		Podpis			
Projektant	mgr inż. PIOTR KOWALCZYK		MAP/0381/PWBD/15, inż. drogowej					
Sprawdził								