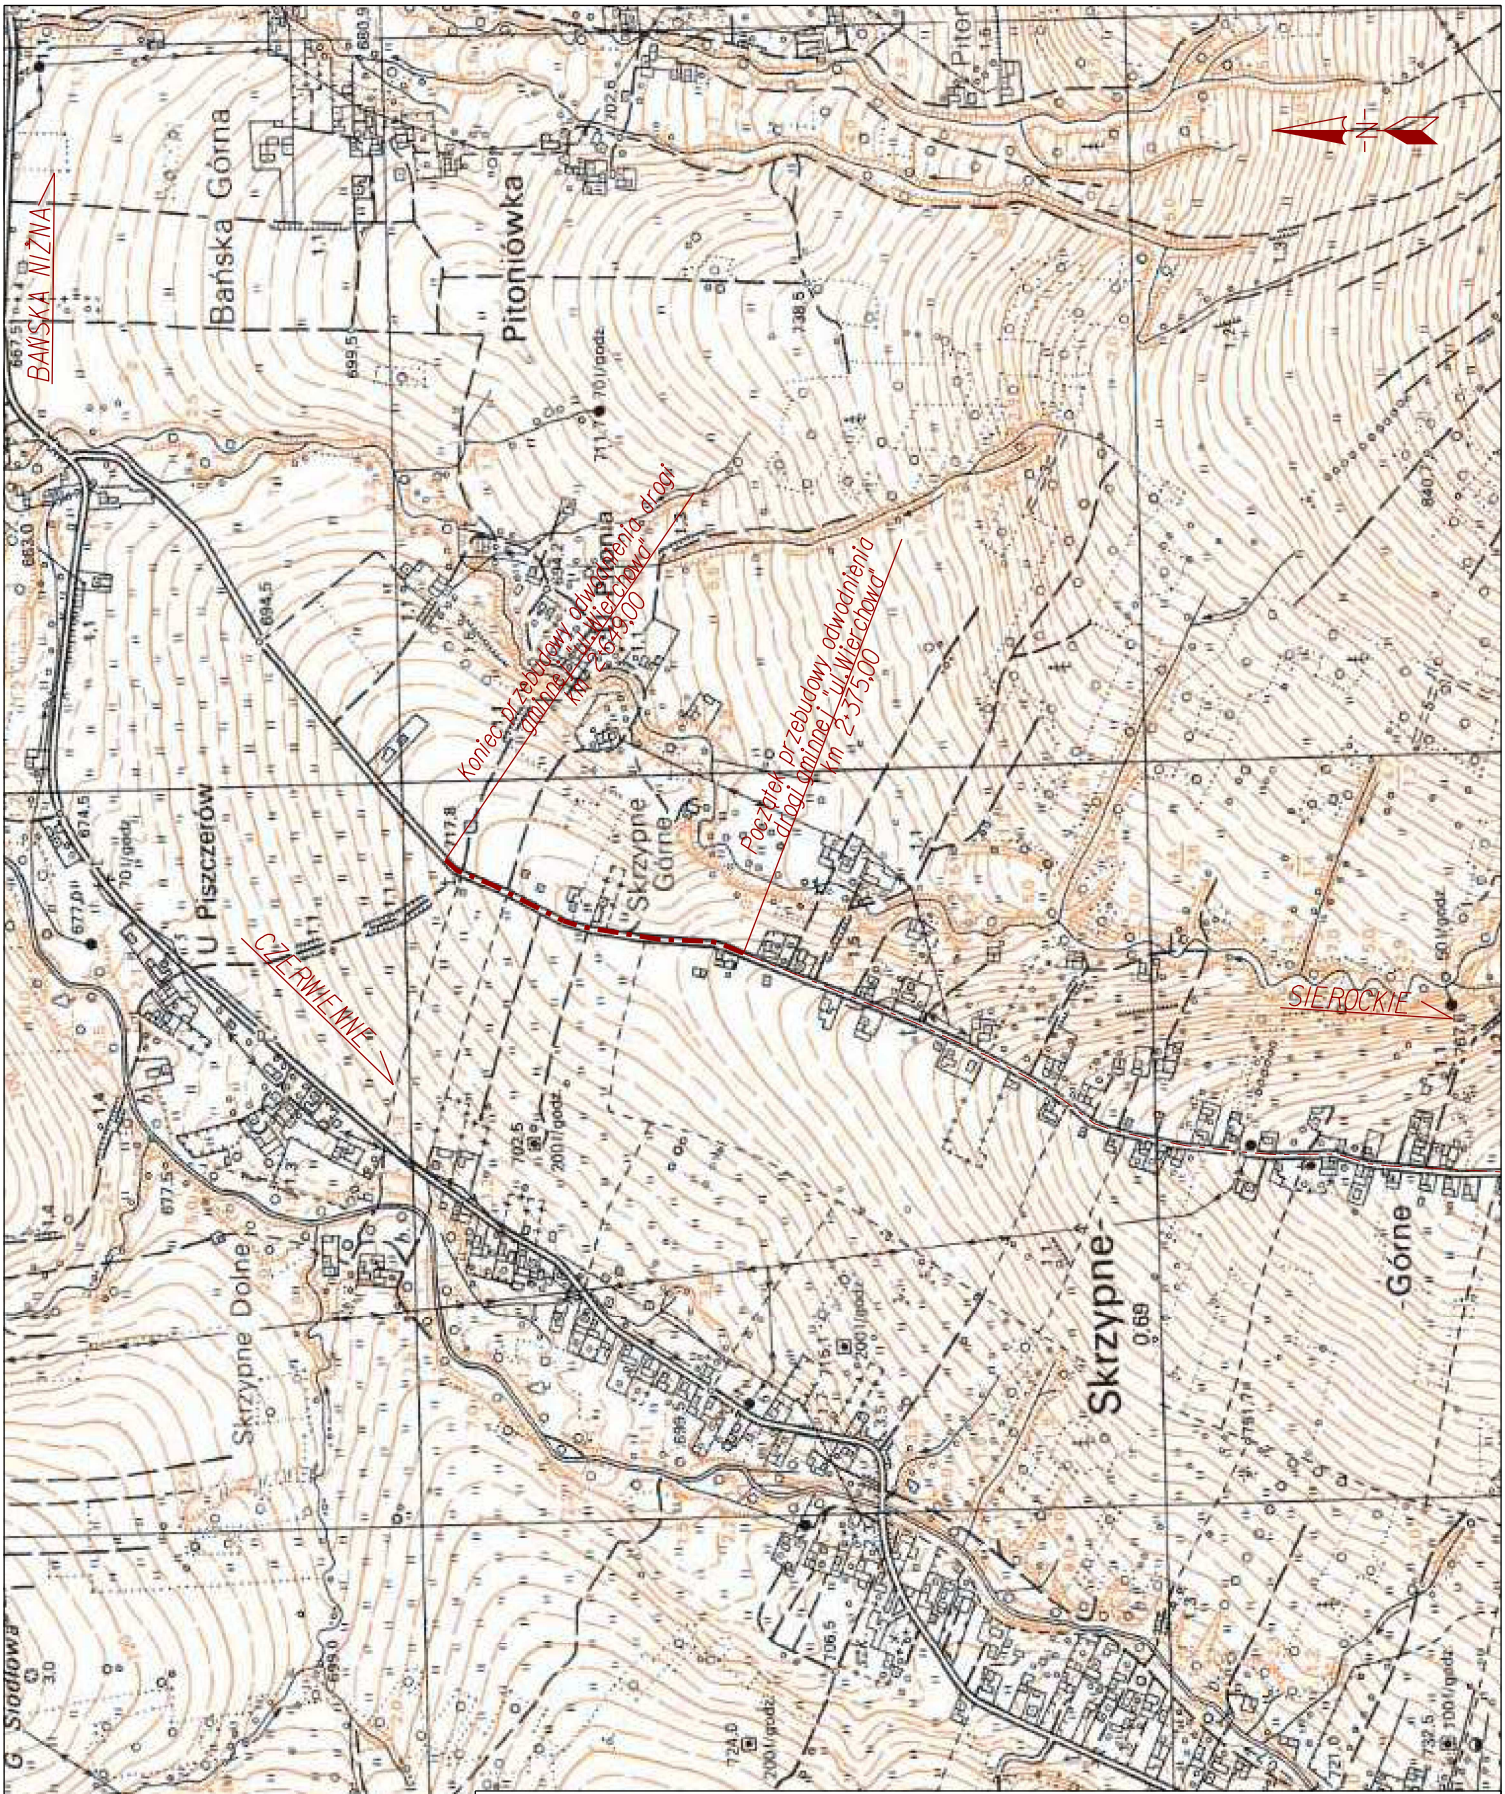

Wszystkie prawa zastrzeżone. Nieuprawnione kopiowanie, udostępnianie osobom trzecim całości lub części opracowania zabronione.

Rodzaj projektu:	PROJEKT BUDOWLANY			Data: 07.2020
Branża: DROGOWA	Temat projektu: Budowa odcinka sieci kanalizacji deszczowej wraz z usunięciem kolizji z siecią wodociągową polegającej na wykonaniu nowego odcinka sieci wodociągowej i odbudowie nawierzchni drogi w granicach istniejącego pasa drogi gminnej ul.Wierchowa w m.Skrzypne			
Tytuł rysunku:	Orientacja		Nr rys.: 1.1	Skala: 1:10000
Funkcja:	Tytuł,imię i nazwisko	Specjalność	Nr uprawnień	Podpis
Projektant:	mgr inż.Robert Duda	konstrukcyjno-budowlana	13/2001	
Projektant:	mgr inż.Stanisław Żmuda	instalacyjna w zakresie sieci	MAP/0158/POOS/04	