

DETAL LOGII 1:20

PROFIL DO BONIOWANIA


PRZEGRODA LOGII - SZKŁO MLECZNE

STYROPIAN ELASTYCZNY - 2cm

STREFA NAPRAWY USZKODZEŃ STALI*:

warstwy:
 BOLIX AKO - zabezpieczenie stali
 BOLIX SCS - warstwa szczipna
 BOLIX WB - warstwa wyrównująca


*zastosowanie w zależności od stopnia zniszczenia (i we wszystkich balkonach najwyższej kondygnacji)

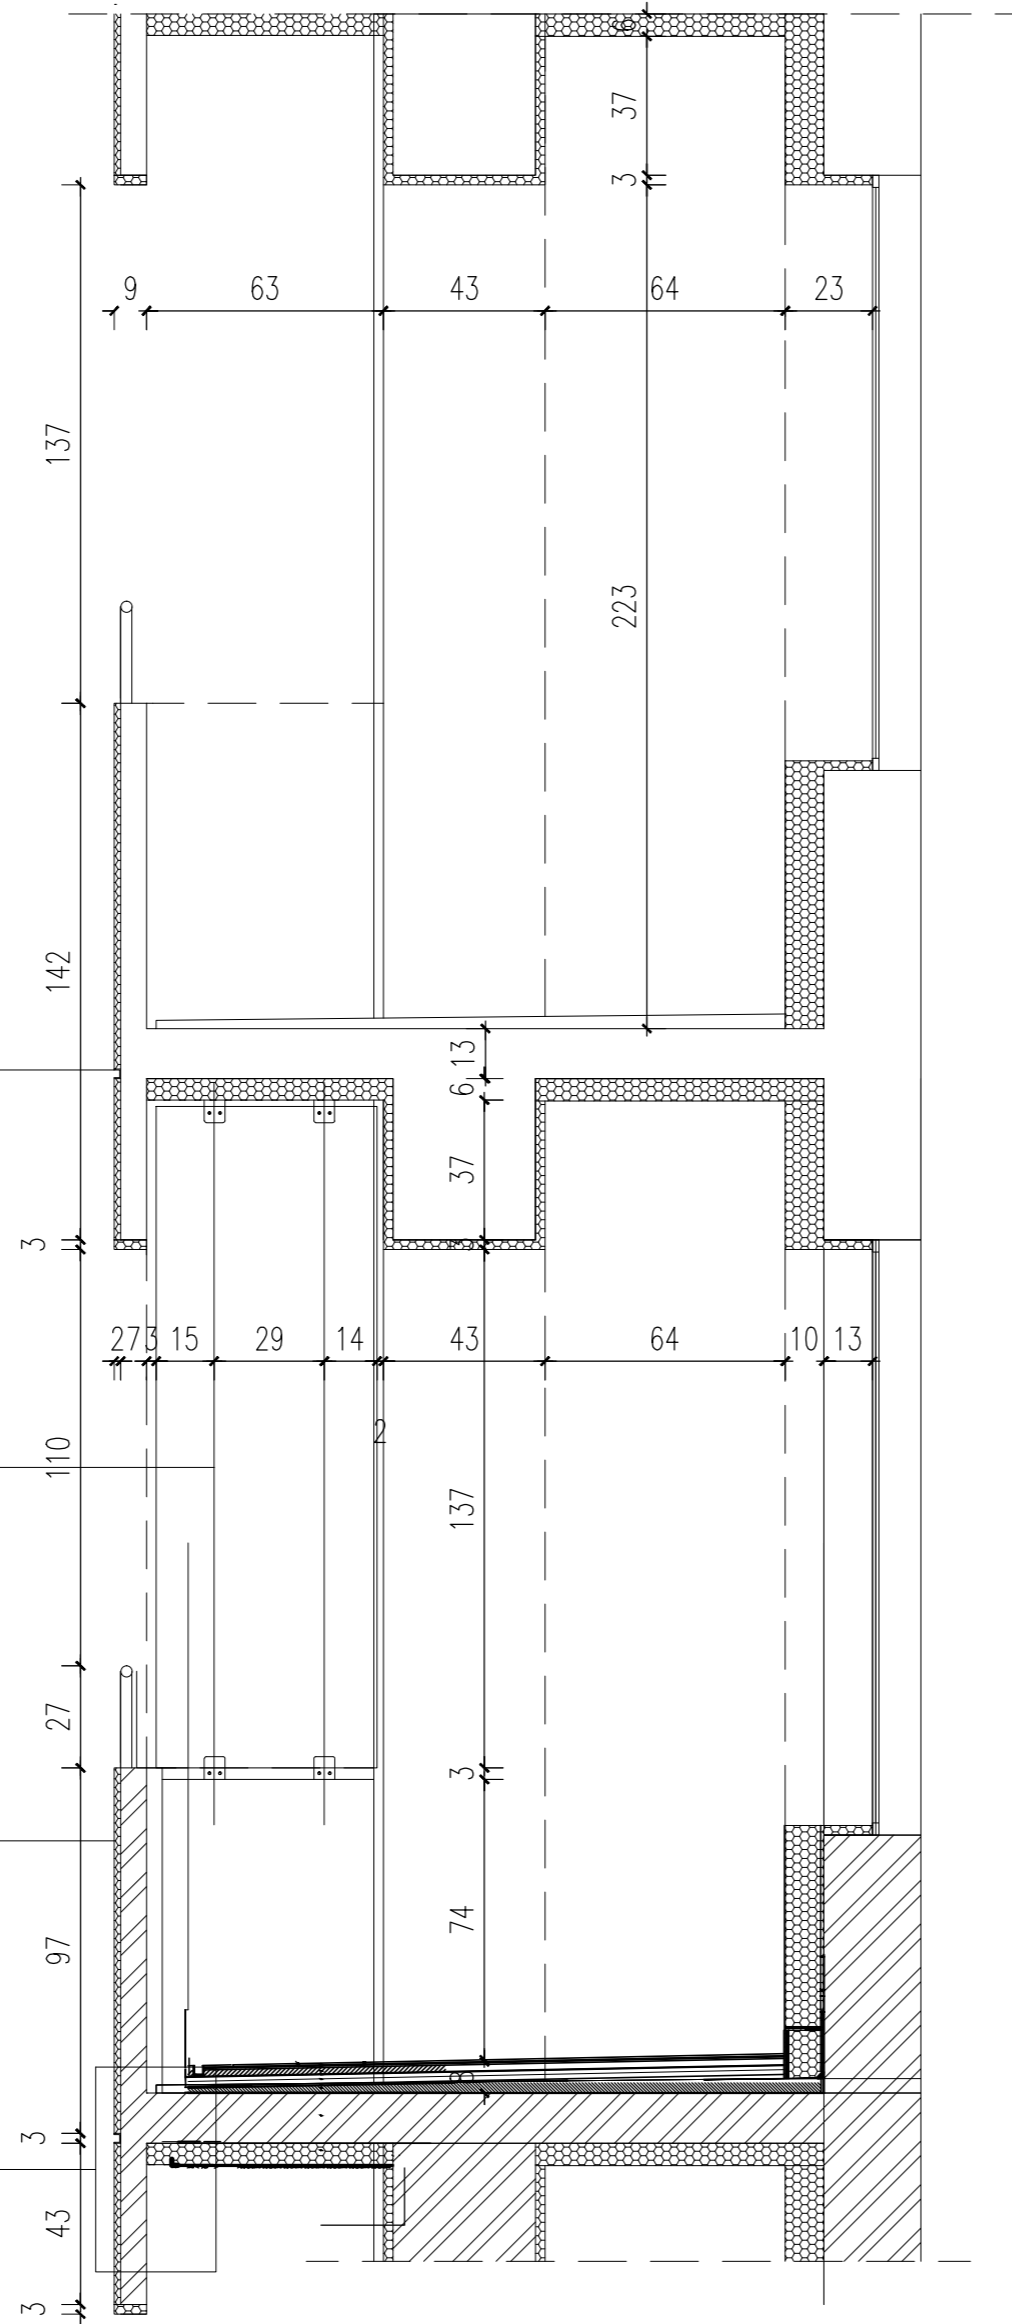

ŁĄCZENIA TYPÓW ELEWACJI 1:10

DETAL ATTYKI

OBRÓBKA SYSTEMOWA RAL 9007 NA PŁYTCIE OSB

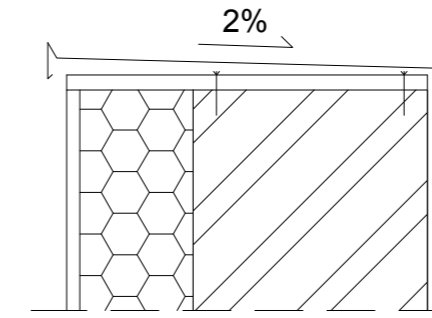

LISTWA KAPINOSOWA W WARSTWIE SIATKI

ŚCIANA ZEWNĘTRZNA OCIEPLANA
 KLEJ DO STYROPIANU
 PŁYTA STYROPIANOWA 12cm
 KLEJ UNIERSALNY DO STYROPIANU
 2X SIATKA Z WŁÓKNA SZKLANEGO
 KLEJ UNIERSALNY DO STYROPIANU
 PODKLAD TYNKARSKI
 WYPRAWA TYNKARSKA - BOLIX SIT KA 1005Y lub równowazna

NAROŻNIK FREZOWANY ZE SPADKIEM 15°

ŚCIANA ZEWNĘTRZNA OCIEPLANA
 KLEJ DO STYROPIANU
 PŁYTA STYROPIANOWA 15cm
 KLEJ UNIERSALNY DO STYROPIANU
 2X SIATKA Z WŁÓKNA SZKLANEGO
 KLEJ UNIERSALNY DO STYROPIANU
 PODKLAD TYNKARSKI
 WYPRAWA TYNKARSKA - BOLIX SIT KA 1005Y lub równowazna

DETAL STYTKU Z PRZEŚWITEM

PROFIL DO BONIOWANIA
 ODCIĘCIE KROPLI - LISTWA SYSTEMOWA
 PODSUFITKA IZOLOWANA STYROPIANEM GR.12CM
 STRUKTURA TYNKU I TECHNOLOGIA, JAK DLA ŚCIAN

ŚCIANA ZEWNĘTRZNA OCIEPLANA
 KLEJ DO STYROPIANU
 PŁYTA STYROPIANOWA 15cm
 KLEJ UNIERSALNY DO STYROPIANU
 2X SIATKA Z WŁÓKNA SZKLANEGO
 KLEJ UNIERSALNY DO STYROPIANU
 PODKLAD TYNKARSKI
 WYPRAWA TYNKARSKA - BOLIX SIT KA 1005Y lub równowazna

ŁĄCZNIK MECHANICZNY


DETAL STYTKU GRANIT-TYNK

LISTWA STARTOWA
 USZCZELNIAJĄCA TAŚMA ROZPRĘŻNA

ŚCIANA ZEWNĘTRZNA OCIEPLANA
 KLEJ DO STYROPIANU
 STYRODUR 10cm
 KLEJ UNIERSALNY DO STYROPIANU
 SIATKA Z WŁÓKNA SZKLANEGO
 KLEJ SPEC. MROZOODPORNY
 PŁYTA RYFLOWANA - GRANIT SZCZOTKOWANY, 3cm
 MOCOWANY NA KOTWACH W ODSTĘPACH 1M

DETAL STYTKU Z PODŁOŻEM

GRANIT IMPALA 3CM ZE SPADKIEM NA KLEJ MROZ.
 PODŁOŻE BETONOWE B10 GR. 10-12cm, ZATARTE
 NA GŁADKO, PIASEK GR.20CM UBIJ. WARSTWAMI

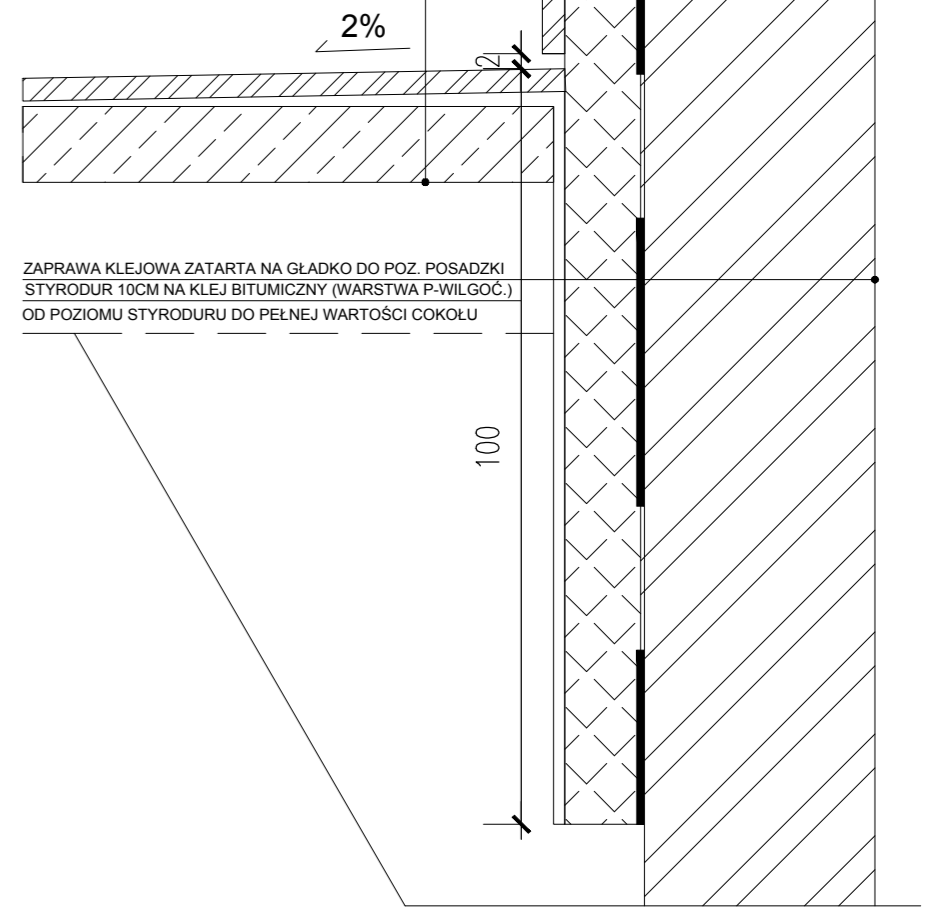

ZAPRAWA KLEJOWA ZATARTA NA GŁADKO DO POZ. POSADZKI.
 STYRODUR 10CM NA KLEJ BITUMICZNY (WARSTWA P-WILGOĆ).
 OD POZIOMU STYRODURU DO PEŁNEJ WARTOŚCI COKOŁU

Investor	Spółdzielnia Mieszkaniowa PAX		
Adres	Ul. Narbutta 4, Warszawa		
Faza	REMONT ELEWACJI Z DOCIEPLENIEM		
Nazwa	DETAL LOGGI ORAZ STYKI ELEWACJI		
Projektant	Mgr inż. arch. Jerzy Ebing Upr. Cie - 54/98		
	20.03.2015	1 : 20/10	A-06