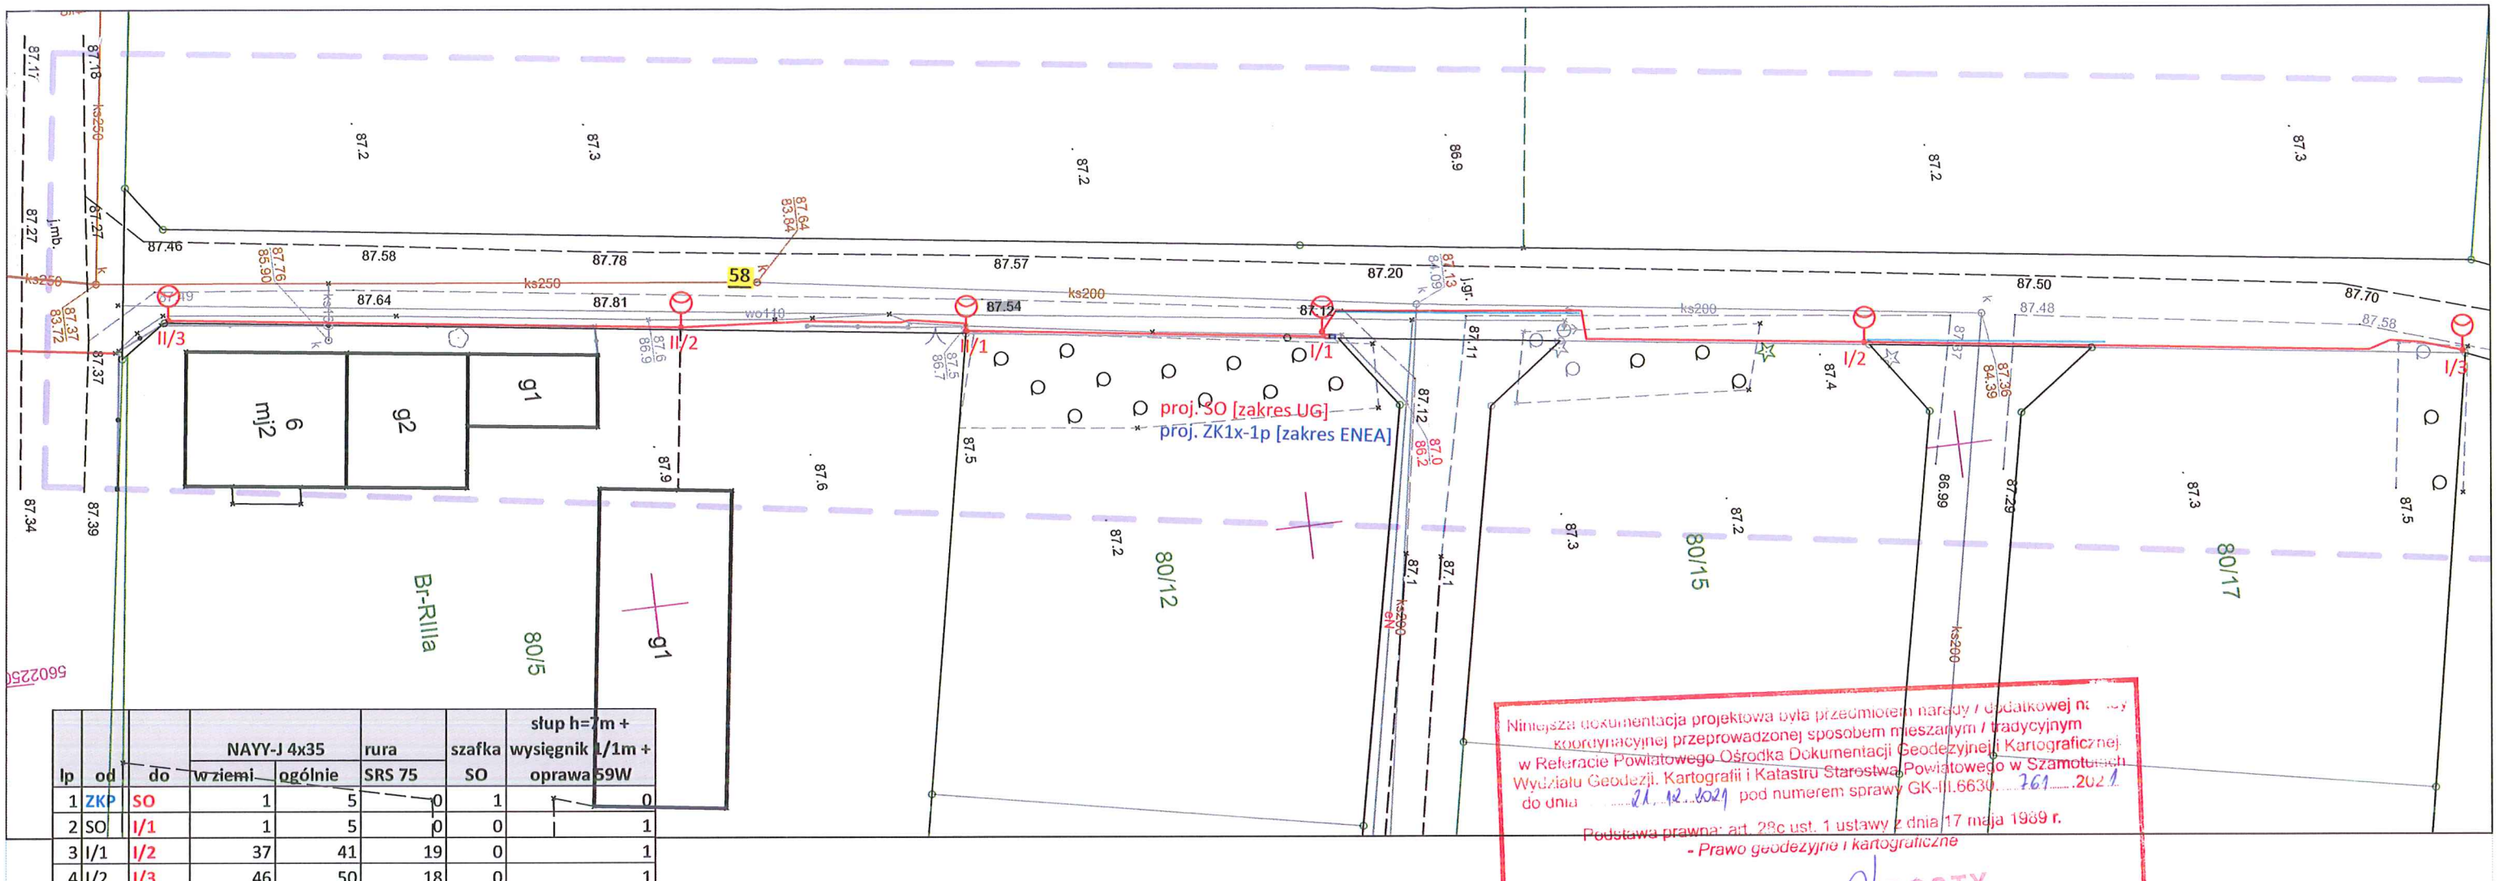

lp	od	do	NAYY-J 4x35 w ziemi	NAYY-J 4x35 ogólnie	rura SRS 75	szafka SO	słup h=7m + wysięgnik 1/1m + oprawa 59W
1	ZKP	SO	1	5	0	1	0
2	SO	I/1	1	5	0	0	1
3	I/1	I/2	37	41	19	0	1
4	I/2	I/3	46	50	18	0	1
5	SO	II/1	28	32	0	0	1
6	II/1	II/2	22	26	0	0	1
7	II/2	II/3	39	43	0	0	1
			174	202	37	1	6

Niniejsza dokumentacja projektowa była przedmiotem narady / uzgodnień koordynacyjnej przeprowadzonej sposobem mieszanym / tradycyjnym w Referacie Powiatowego Ośrodka Dokumentacji Geodezyjnej i Kartograficznej Wydziału Geodezji, Kartografii i Katastru Starostwa Powiatowego w Szamotułach do dnia 21.12.2021 pod numerem sprawy GK-III.6630.761.2021

Podstawa prawna: art. 28c ust. 1 ustawy z dnia 17 maja 1989 r. - Prawo geodezyjne i kartograficzne

Z up. STAROSTY

(imię, nazwisko i podpis osoby reprezentującej organ)

Małgorzata Rivoli
SPECJALISTA

MAPA DO CELÓW PROJEKTOWYCH
Sekcje: 5.178.33.24.4.2, 5.178.33.24.4.4

Oznaczenie kancelaryjne pracy geodezyjnej	GK-III.6640.1.1179.2021
Nazwa miejscowości	WIERZEJA
Jednostka ewidencyjna	identyfikator 302402_2
	nazwa Dusznik
Obręb ewidencyjny	identyfikator 302402_2.0615
	nazwa Wierzeja
Działka:	58
Skala Mapy	1: 500
Nazwa układu współrzędnych	prostokątnych płaskich 2000
	układ wysokości Kronsztad
Oznaczenie granic obszaru, który był przedmiotem aktualizacji	
Informacja o służebnościach gruntowych mających wpływ na zagospodarowanie gruntów zlokalizowanych w granicach projektowanej inwestycji *)	Nie wykonano ustalenia obciążeń służebnościami
Oznaczenie i symbol konturu użytku gruntowego, który nie jest ujawniony w bazie ewidencji gruntów i budynków	
Data opracowania mapy	13.07.2021r.

Bogusław Rybarczyk
imię i nazwisko geodety uprawnionego, który opracował mapę

BIURO USŁUG GEODEZYJNO-KARTOGRAFICZNYCH "GEODETA"
nazwa /imię i nazwisko wykonawcy/
64-500 SZAMOTUŁY, UL. PIASKOWA 3
Regon 630030781 NIP 767-149-87-74

GEODETA
B U G K „GEOPOM"
Sebastian Słopa
64-550 Duszniki ul. Śremińska 33
podpis osoby reprezentującej wykonawcę

...9135.....
nr uprawnień i podpis geodety

Kolorem czerwonym oznaczono punkty osnowy geodezyjnej, który podlegają ochronie. Zgodnie z art. 46 ust. 1 pkt 3 ustawy z dnia 17 maja 1989r. – Prawo geodezyjne i kartograficzne (tekst jedn.: Dz. U. z 2017r poz. 2101 z późn. zm.), kto wbrew przepisom art. 15 niszczy, uszkadza, przemieszcza znaki geodezyjne, grawimetryczne lub magnetyczne i urządzenia zabezpieczające te znaki oraz budowle triangulacyjne, a także nie zawiadamia właściwych organów o zniszczeniu, uszkodzeniu lub przemieszczeniu znaków geodezyjnych, grawimetrycznych lub magnetycznych, urządzeń zabezpieczających te znaki oraz budowli triangulacyjnych – podlega karze grzywny.

Nie wykluczа się istnienia w terenie innych niewyszczególnionych na mapie urządzeń podziemnych, które nie były zgłoszone do inwentaryzacji lub, o których brak jest informacji w instytucjach branżowych

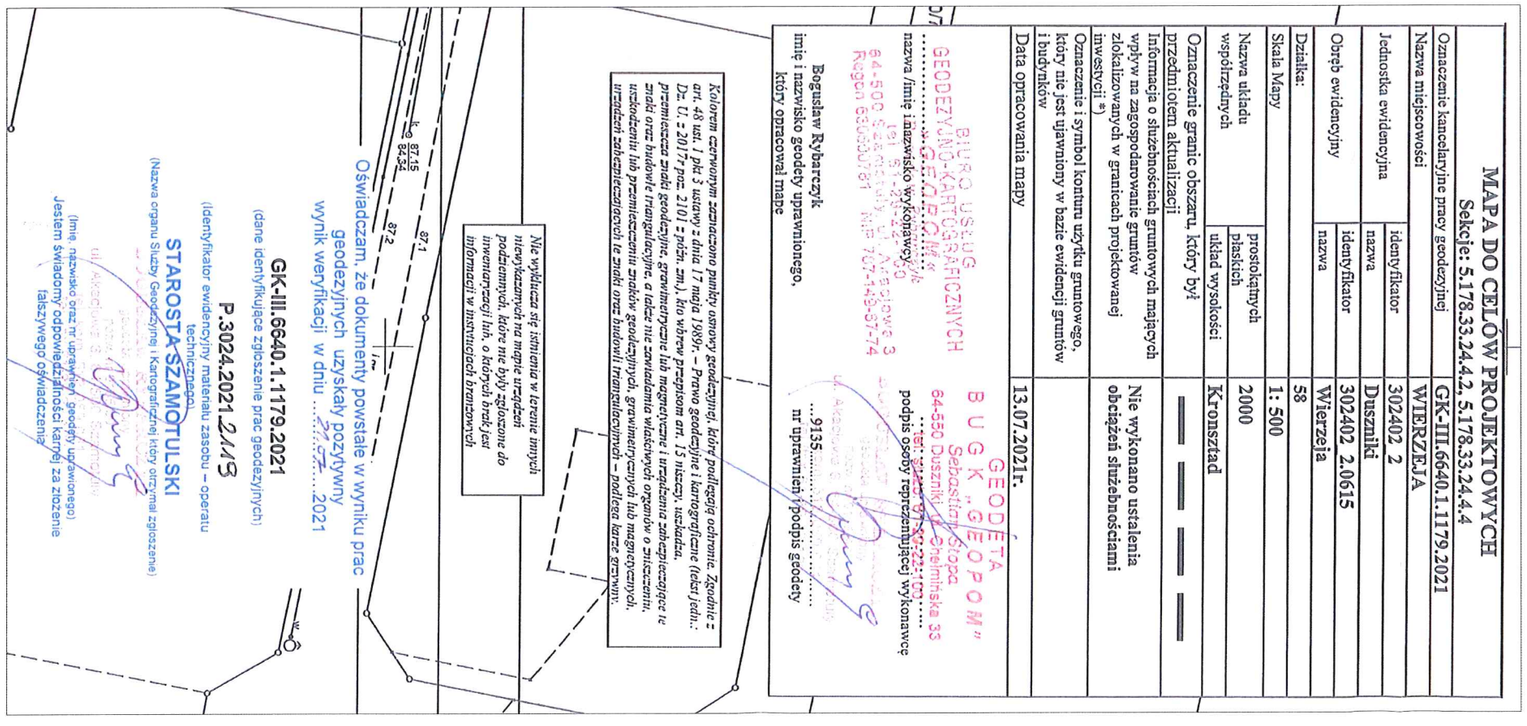

mgr inż. Andrzej Kuroczycki-Saniutycz
Upr. do projekt. WKP/0131/POOE/06
Upr. do nadz. i kier. rob. WKP/0291/OWOE/04
Rob. elektr. bez ograniczeń
ul. Zielna 6A, 62-200 Gniezno

mgr inż. Bohdan Kuroczycki-Saniutycz
Uprawnienia budowlane do projektowania i kierowania robotami budowlanymi w specjalności instalacyjno-inżynieryjnej w zakresie instalacji elektrycznych nr ewid. 45/80/Pw

10.12.2021
mgr inż. Andrzej Kuroczycki Saniutycz
upr. do projekt., nadz. i kier. rob. elektr. bez ograniczeń
WKP/0131/POOE/06, WKP/0291/OWOE/04
ul. Zielna 6A, 62-200 Gniezno

za zgodność z oryginałem

Nr zlec.	Nr rys.	Arkusz	SKALA
RRG.272.83.2021	E01	1/1	1:500

Obiekt	OŚWIETLENIE DROGOWE		
Adres	WIERZEJA UL. KASZTANOWA DZ. 58		
Inwestor	GMINA DUSZNIKI UL. SPORTOWA 1, 64-550 DUSZNIKI		
Funkcja	Imię i nazwisko	Nr uprawnień	Podpis
Projektował	mgr inż. Andrzej Kuroczycki-Saniutycz	WKP/0131/POOE/06	
Zespół projektowy			
Sprawdził	mgr inż. Bohdan Kuroczycki-Saniutycz	45/80/Pw	
Element: PLAN		Branża: ELEKTRYCZNA – OŚWIETLENIE	Data: 10.2021