






Legenda :

-  NAYY-J 4 x 35 mm²
 oprawy LED 59 W
 słupy typu AL 7M
 R < 10 om (uziom słupa)

Podstawowa ochrona przeciwporażeniowa
izolacja robocza
Dodatkowa ochrona przeciwporażeniowa
samoczynne wyłączenie zasilania

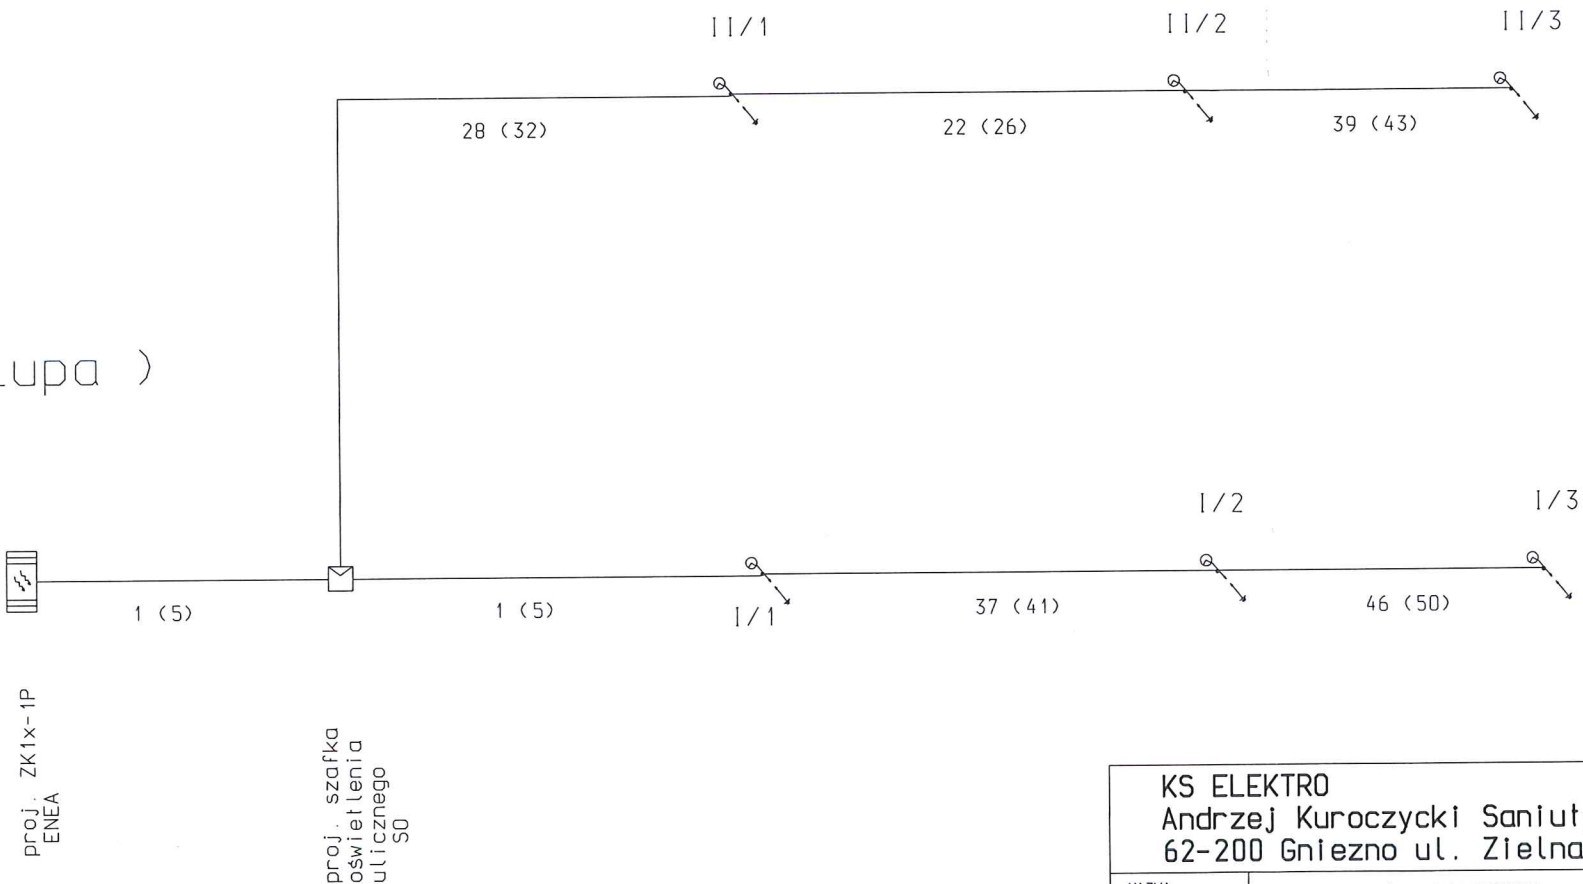

KS ELEKTRO Andrzej Kuroczycki Saniutycz 62-200 Gniezno ul. Zielna 6A		
NAZWA INWESTYCJI	BUDOWA OŚWIETLENIA ULICZNEGO NA TERENIE GMINY DUSZNIKI	
OBIEKT	Wierzeja ul. Kaszłanowa działka numer 58	
TEMAT RYSUNKU	SCHEMAT PROJEKTOWANEGO OŚWIETLENIA ULICZNEGO	DATA 11.2021
		SKALA NR RYS. E 02
PROJEKTOWAŁ	mgr inż. Andrzej Kuroczycki Saniutycz-WKP/0131/POOE/06	
SPRAWDZIŁ	mgr inż. Bohdan Kuroczycki Saniutycz-45/80/Pw	

mgr inż. Andrzej Kuroczycki-Saniutycz
Upr. do projekt. WKP/0131/POOE/06
Upr. do nadz. i kier. rob. WKP/0291/OWOE/04
Rob. elektr. bez ograniczeń
ul. Zielna 6A, 62-200 Gniezno
mgr inż. Bohdan Kuroczycki-Saniutycz
Uprawnienia budowlane do projektowania
i kierowania robotami budowlanymi
w specjalności instalacyjno-inżynierskiej
w zakresie instalacji elektrycznych
nr ewid. 45/80/Pw