


LEGENDA

- NIWELETA CHODNIKA LEWA/PRAWA STRONA
- NIWELETA ISTNIEJĄCEJ ULICY
- P-1 PRZEKROJE POPRZECZNE
- SKRZYŻOWANIE
- Z-L ZJAZD INDYWIDUALNY LEWOSTRONNY
- Z-P ZJAZD INDYWIDUALNY PRAWOSTRONNY

POZIOM ODNIESIENIA 213.00

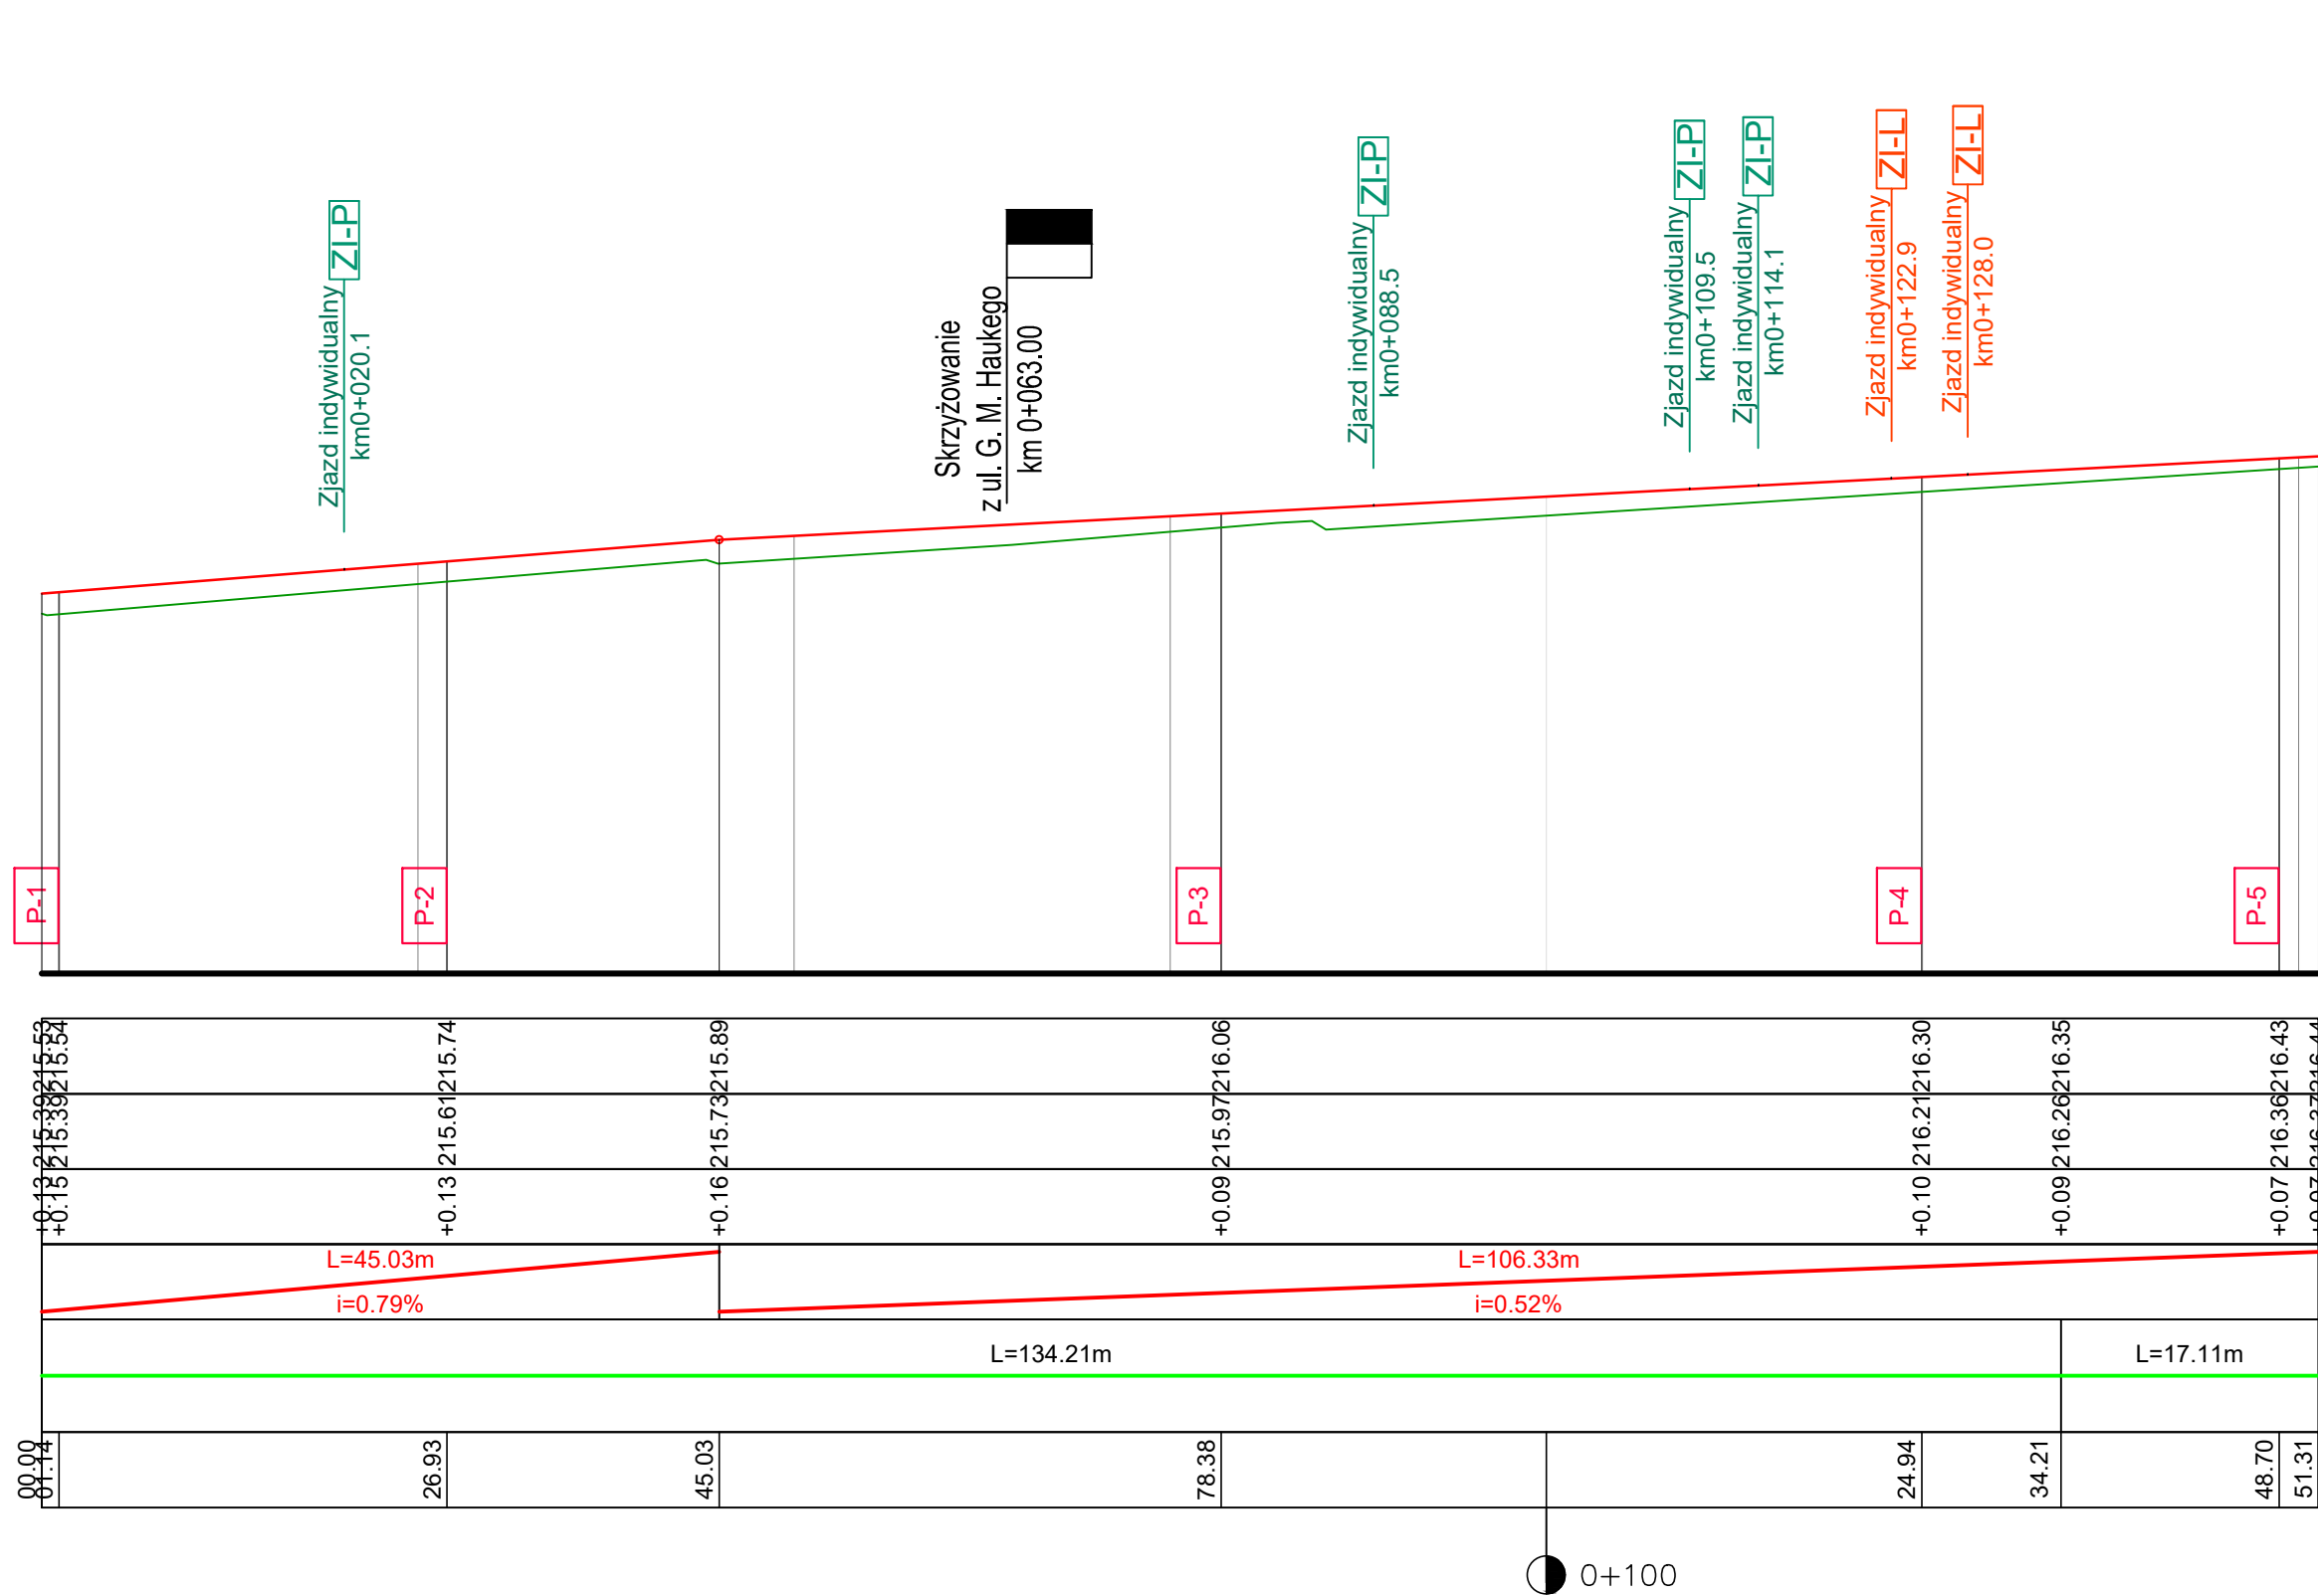

RZĘDNE NIWELETY

RZĘDNE ISTNIEJĄCE

RÓŻNICE RZĘDNYCH

ELEMENTY NIWELETY

ELEMENTY TRASY

ODLEGŁOŚCI

KILOMETRAŻ

	00.00	04.14	26.93	45.03	78.38	24.94	34.21	48.70	51.31
RZĘDNE NIWELETY	215.54	215.54	215.74	215.89	216.06	216.30	216.35	216.43	216.44
RZĘDNE ISTNIEJĄCE	215.38	215.38	215.74	215.73	215.97	216.21	216.26	216.36	216.37
RÓŻNICE RZĘDNYCH	+0.16	+0.16	+0.13	+0.16	+0.09	+0.10	+0.09	+0.07	+0.07
ELEMENTY NIWELETY	L=45.03m i=0.79%			L=106.33m i=0.52%					
ELEMENTY TRASY	L=134.21m						L=17.11m		



INWESTOR:	ZARZĄD DRÓG GRODZKICH UL. KILIŃSKIEGO 86 22-400 ZAMOŚĆ			
LOKALIZACJA:	ARK. 55 DZIAŁKI EWID.: 88 ARK. 57 DZIAŁKI EWID.:2 OBREB: 0001_MIASTO ZAMOŚĆ JEDN. EWID: 066401_1 ZAMOŚĆ			
TYTUŁ OPRACOWANIA:	PRZEBUDOWA CHODNIKA PRZY ULICY ŻDANOWSKIEJ ORAZ BUDOWA ZATOKI POSTOJOWEJ "POCAŁUJ I JEDŹ"			
TREŚĆ OPRACOWANIA:	PROFIL PODŁUŻNY			PODPIS:
PROJEKTANT	MGR INŻ. DAMIAN ŁOKAJ	LUB/0149/PWOD/11		
SPRAWDZAJĄCY	MGR INŻ. LUCJAN SZKOŁA	PDK/0058/POOD/18		
SPECJALNOŚĆ	DROGOWA	DATA 19.05.2020	SKALA 1:100/500	NR RYS. 4