



PRZEKRÓJ POPRZECZNY - SKALA 1:100

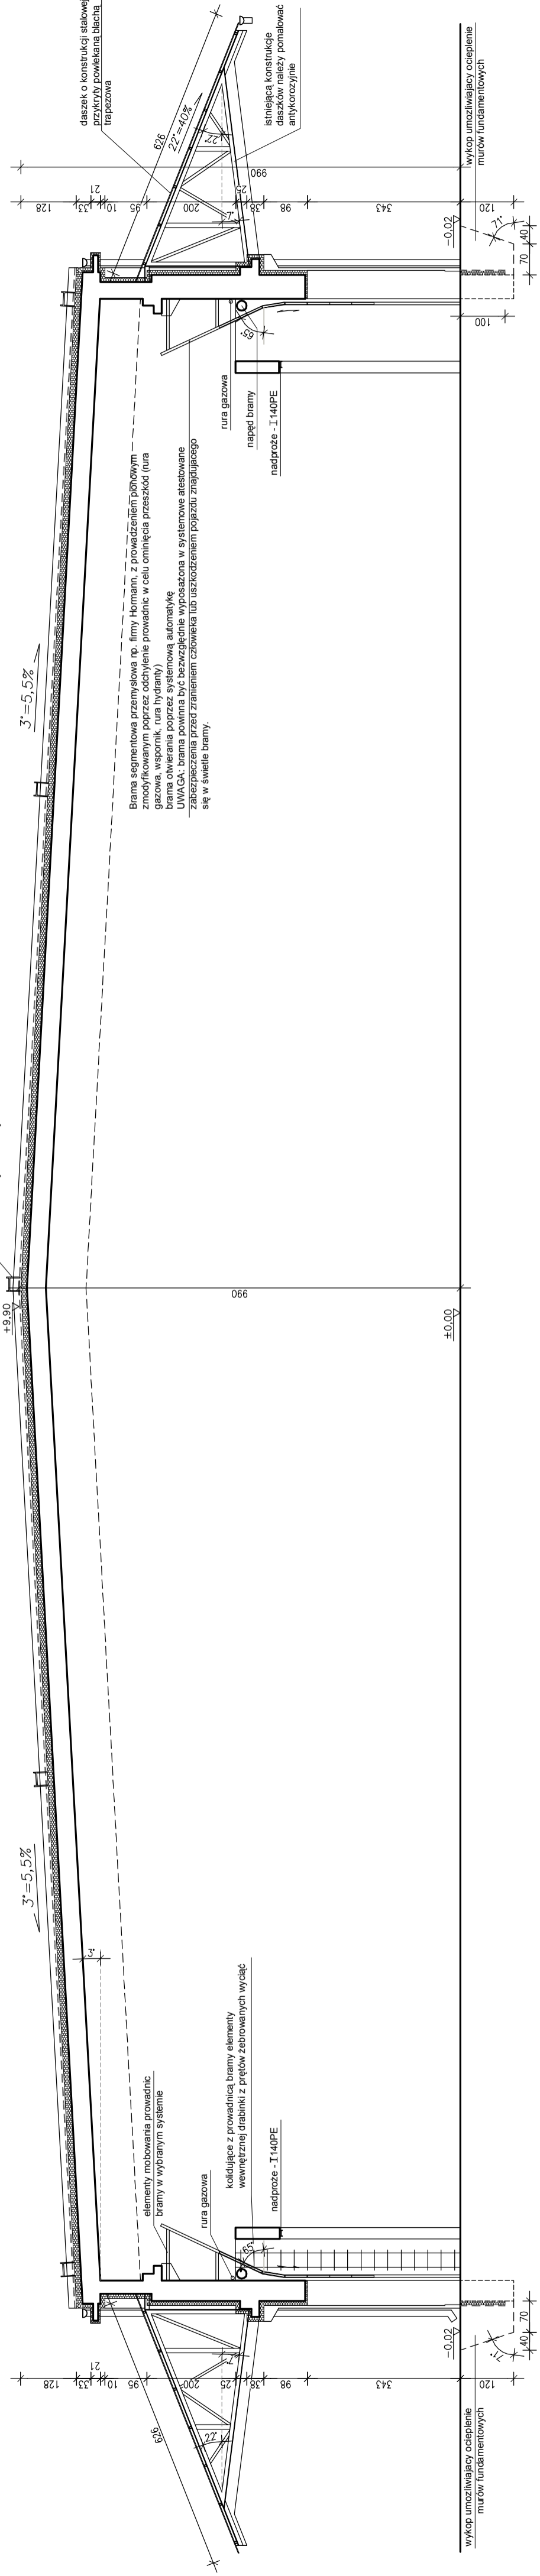

PRZEKRÓJ POPRZECZNY - SKALA 1:100

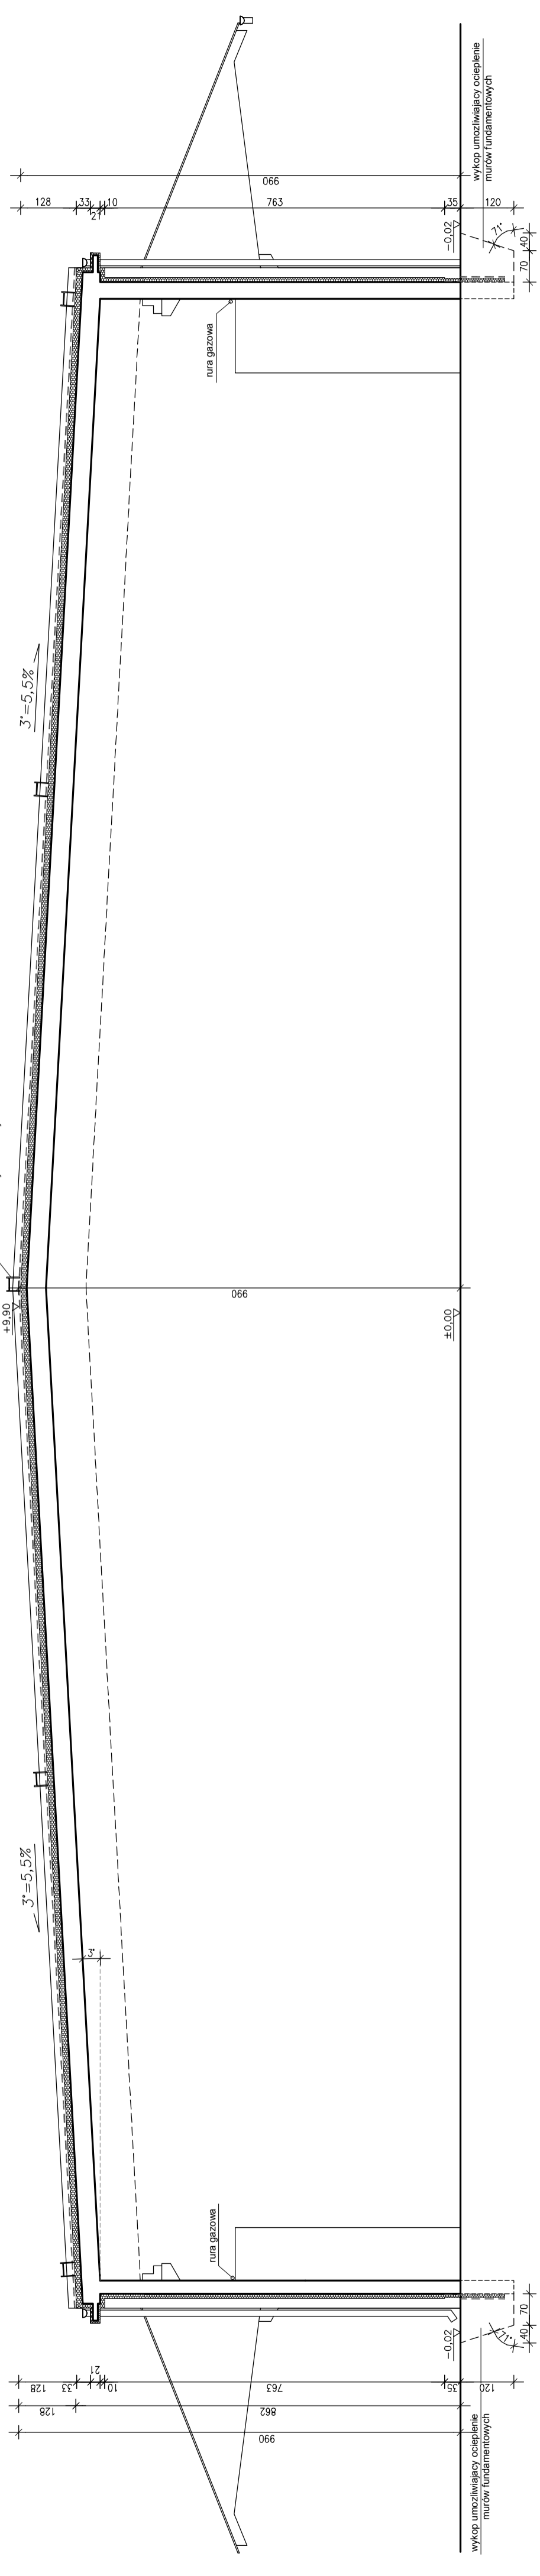

UWAGI:
 - WYMIARY SPRAWDZIĆ NA BUDOWIE.
 - PRZED WYKONANIEM BRAM WYKONAĆ PRZEMIAŁ SPRAWDZAJĄCY
 - PRZED WYKONANIEM OBROBEK BLACHARSKICH WYKONAĆ POMIAR SPRAWDZAJĄCY

PROJEKTANT:	Decieplenie budynku magazynowego nr 1 (ściany i stropodach) wraz z wymiarami bram wyjazdowych i instalacji odgrzewowej.	STADIUM	P.W.
mgr inż. arch. Mariusz Rams	Stary Sącz	DATA	XI.2011
SPRAWDZAJĄCY:	mgr inż. arch. Tomasz Sus	ADRES	AGENCJA REZERW MATERIALOWYCH w Warszawie Skłonica w Starym Sączu ul. Węgierska 12, 33-340 Stary Sącz
mgr inż. arch. Tomasz Sus	ul. Węgierska 12, 33-340 Stary Sącz	INWESTOR	PRZEMIAŁ SPRAWDZAJĄCY
uprawnienie do projektowania w specjalności architektonicznej bez ograniczeń Nr 200/2001		PRZEDMIOT RYSUNKU	PRZEKRÓJ PIONOWY AA - BB
ZESPÓŁ PROJEKTOWY:	mgr inż. arch. Karolina Drobiecka	NR RYS.	9

