


## Rzut poszycia dachowego

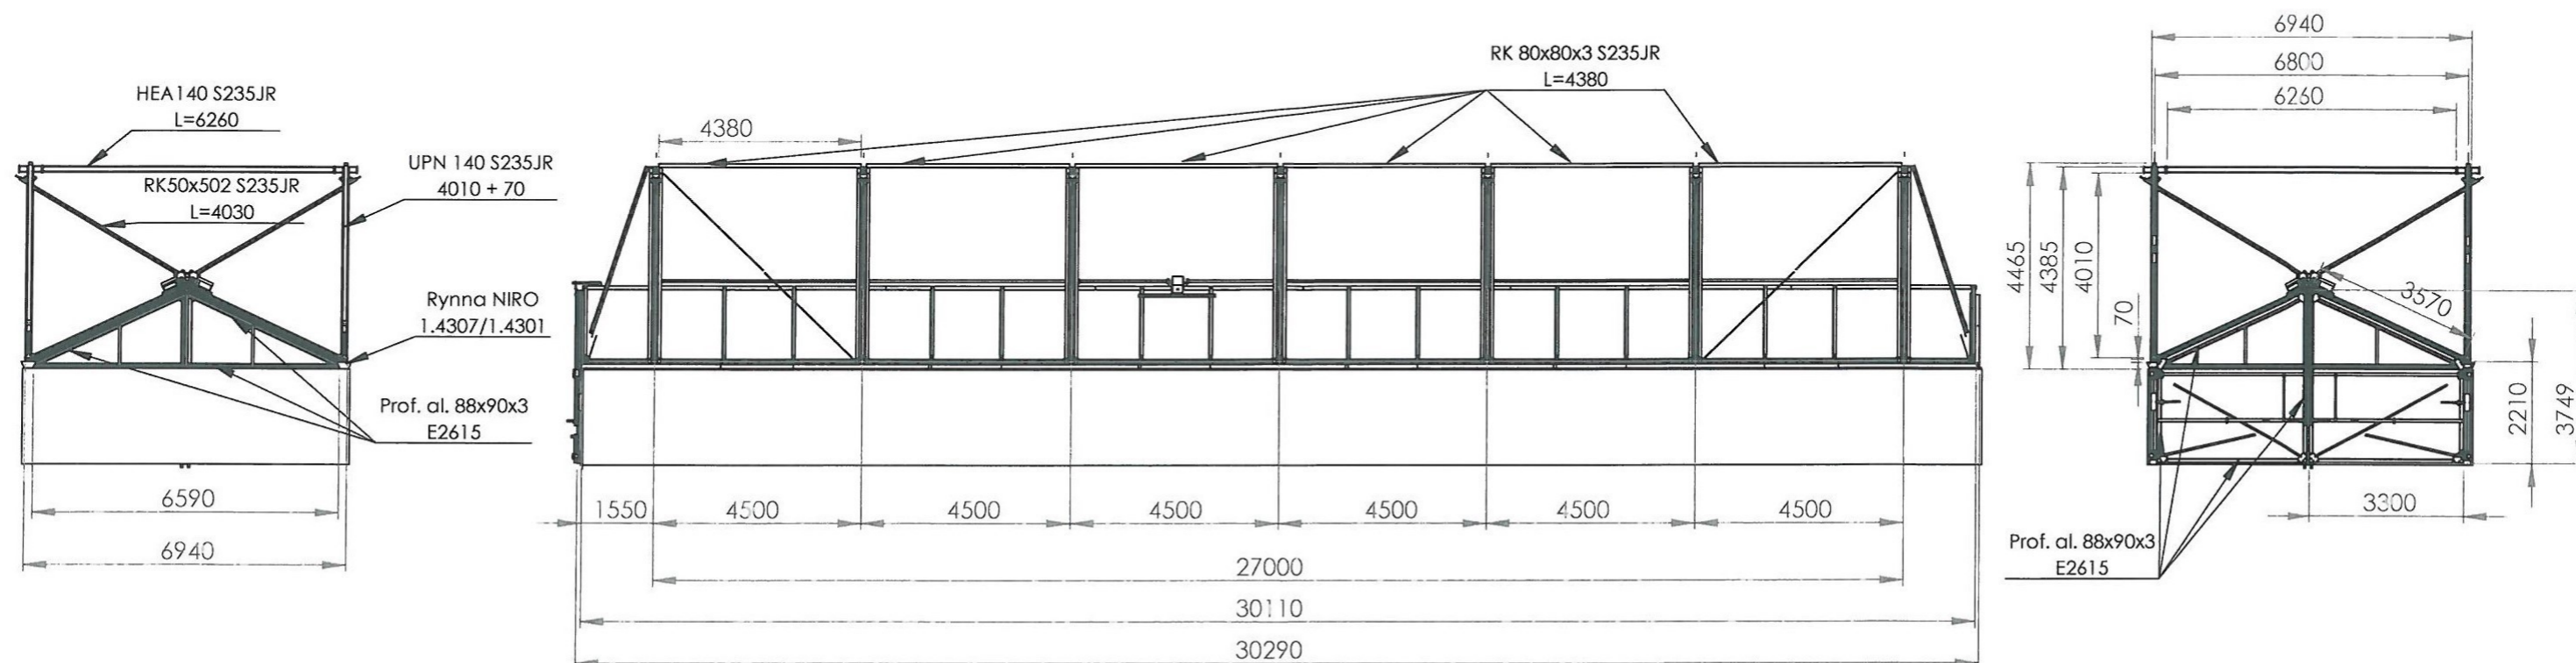

Wizualizacja planowanych do wykonania odciągów powietrza z istniejących bioreaktorów pracujących w systemie Biodegma (5 szt)



Widok z zewnątrz bioreaktora



Widok z wnętrza bioreaktora



Widok z zewnątrz bioreaktora