


PIŁKOCHWYT NA BOISKO SKALA 1:100

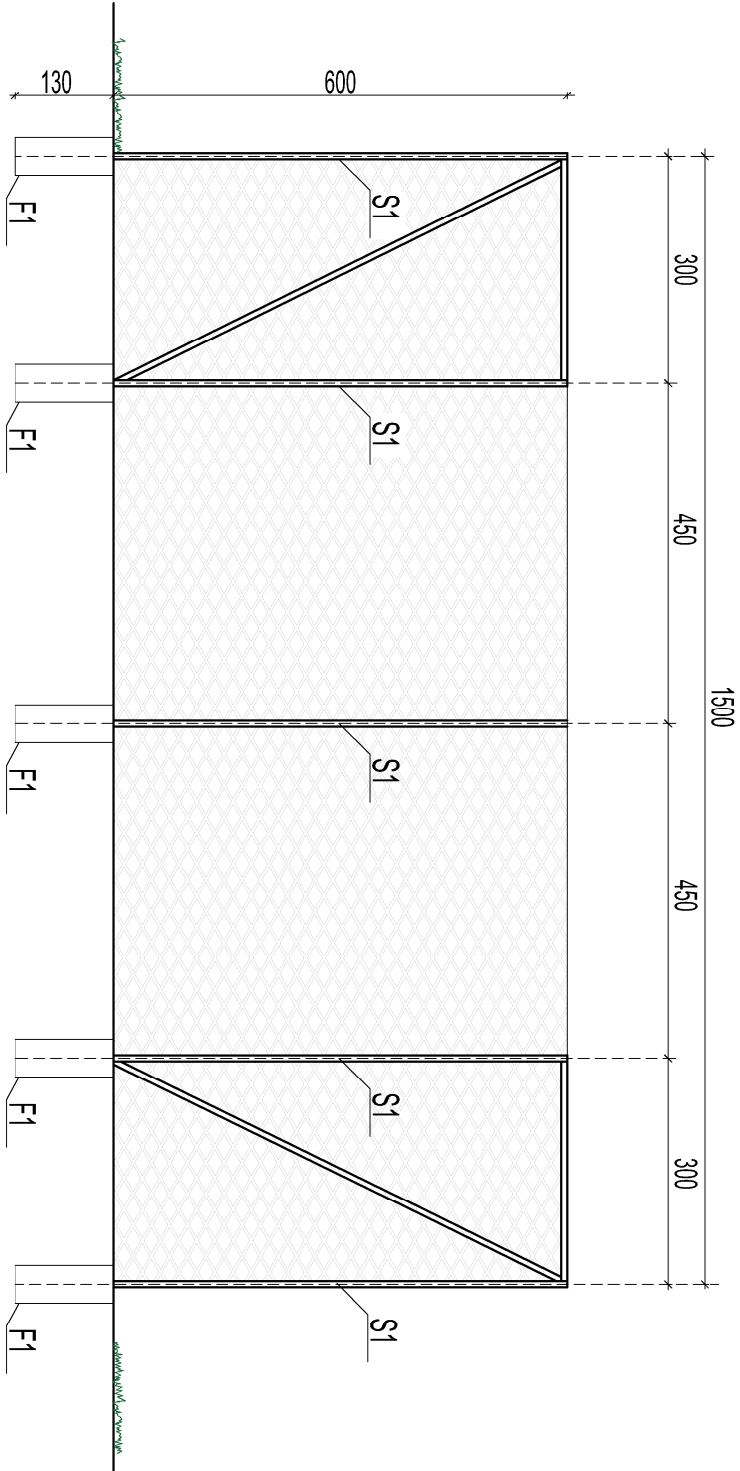

LEGENDA

- S1 Siatka polipropylenowa beżowa,
oczko 6x6cm,
grubość spłotu 5cm, kolor zielony
- S1 słup stalowy kwadratowy 80x80mm,
grubość ścianki 3mm,
ocynkowany ognioowo oraz malowany
proszkowo
- F1 stopa fundamentowa
z betonu B-20, 0,5x0,5x1,3m

UWAGA!

Wszelkie prawa zastrzeżone, bez znie z prawem reprodukcji lub udostępniania
osobom trzecim tego rysunku lub jego części, bez wyraźnego upoważnienia
firmy Pracownia Architektoniczna "ARCHIDUET" (Dz. U. 1994r. Nr 24.poz. 83 art. 115-118)

ARCHIDUET Pracownia architektoniczna "ARCHIDUET"

Pracownia architektoniczna ul.Bukowa 4, 96-500 Sochaczew

Temat:	BUDOWA BOISKĄ WIELOFUNKCYJNEGO W JESIONCE		
Inwestor:	GMINA WISKITKI 96-315 Wiskitki, ul. Kosciuszki 1		
Autor opracowania:	inż. Piotr Ciechomski		
Projektant:	mgr inż. arch. Agnieszka Walczak upraw. MA/150/18		
Lokalizacja:	143805_5 Wiskitki dz. nr ewid. 246, odczep 0013 Jasionka	Nr r/s. 05	
Nazwa rysunku:	PIŁKOCHWYT		
Data: LIPIEC 2021r.	Format: A3	SKALA 1:100	Nr str.