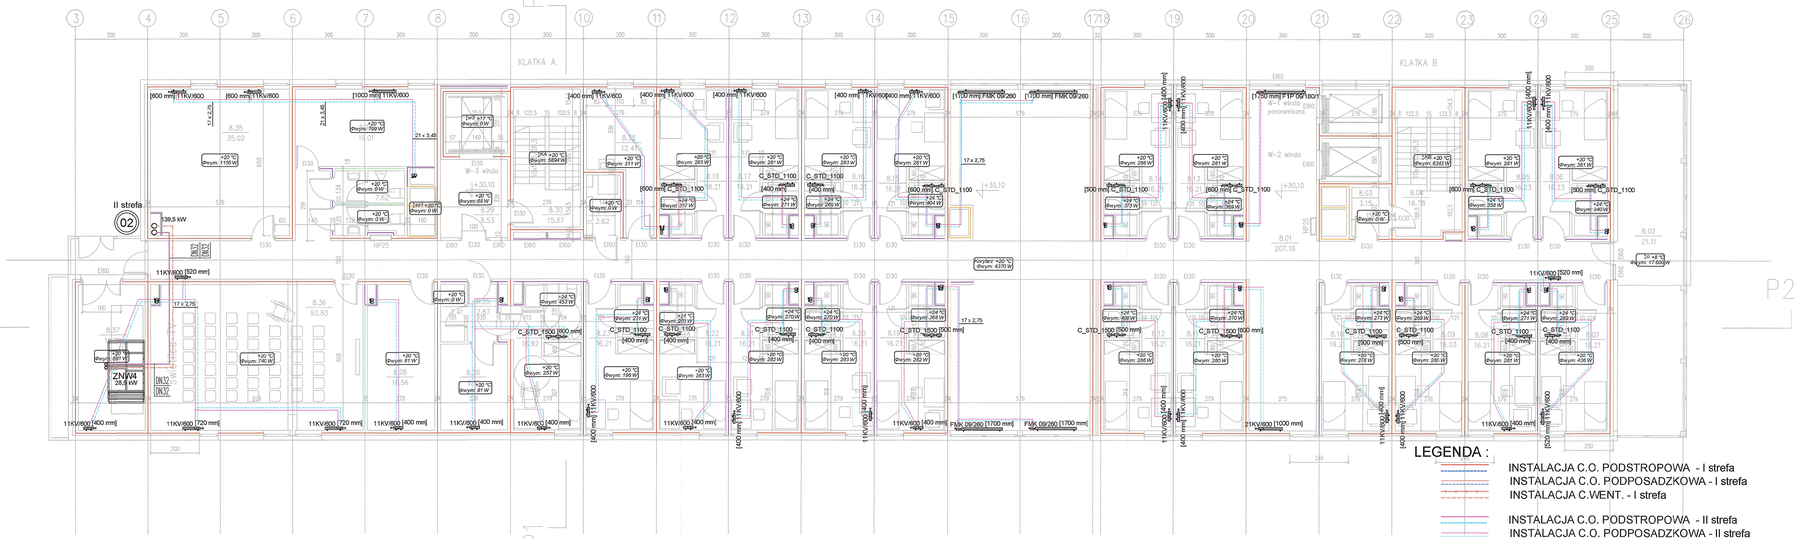

LEGENDA :

- INSTALACJA C.O. PODSTROPOWA - I strefa
- INSTALACJA C.O. PODPOSADZKOWA - I strefa
- INSTALACJA C.WENT. - I strefa
- INSTALACJA C.O. PODSTROPOWA - II strefa
- INSTALACJA C.O. PODPOSADZKOWA - II strefa
- INSTALACJA C.WENT. - II strefa
- 800 mm 11KV/600 — GRZEJNIK PŁYTOWY - typ11/wys.60cm/dług.80cm
- F1P 09/180/1 [1250 mm] — GRZEJNIK KANAŁOWY - szer.18/wys.9cm/dług.125cm
- CO C3A — PION C.O.
- 01 — PION C.WENT.

poz.8 PIETRO
+30,10

MZ01 – SCIANA ZEWNĘTRZNA WENTYLOWANA
– blacha dferencyjnie panele kompozytowe 10cm na podkonstr.
– wełna mineralna z wełnem 20cm
– zelbet 22cm
– tynk gipsowy 1,5cm

MZ02 – SCIANA ZEWNĘTRZNA WENTYLOWANA
– okładzina–płyty kamienne na podkonstr.10cm
– ocieplenie wełna mineralna z wełnem 20cm
– zelbet 22cm
– tynk gipsowy 1,5cm

MZ03 – SCIANA ZEWNĘTRZNA–
PAS MIEDZYKONDYGNACYJNY
– płyty elewacyjne w kolorze stolarki na podkonstr. 10cm
– wełna mineralna z wełnem 20cm
– zelbet 22cm
– tynk gipsowy 1,5cm

MW01 – SCIANA WEWNĘTRZNA ZELBETOWA
– tynk gipsowy 1,5cm
– zelbet 22cm
– tynk gipsowy 1,5cm

MW01' – SCIANA WEWNĘTRZNA ZELBETOWA
– tynk gipsowy 1,5cm
– zelbet 20cm
– tynk gipsowy 1,5cm

MW02 – SCIANA WEWNĘTRZNA ZELBETOWA
– tynk gipsowy 1,5cm
– zelbet 24cm
– tynk gipsowy 1,5cm

MW03 – SCIANA WEWNĘTRZNA ZELBETOWA
– tynk gipsowy 1,5cm
– zelbet 30cm
– tynk gipsowy 1,5cm

MW04 – SCIANA WEWNĘTRZNA MUROWANA
– tynk gipsowy 1,5cm
– bloczki SILKA E18 18cm
– tynk gipsowy 1,5cm

MW04a – SCIANA WEWNĘTRZNA MUR. AKUSTYCZNA
– tynk gipsowy 1,5cm
– bloczki SILKA E18A 18cm
– tynk gipsowy 1,5cm

MW05 – SCIANA WEWNĘTRZNA MUROWANA
– tynk gipsowy 1,5cm
– bloczki SILKA E8 8cm
– tynk gipsowy 1,5cm/ brak wykończenia od strony szachtu

MW06 – SCIANA WEWNĘTRZNA MUROWANA
– tynk gipsowy 1,5cm
– bloczki SILKA E18 18cm
– okładzina 4cm

BILANS POWIERZCHNI

POZIOM 8

NR POM.	NAZWA POMIESZCZENIA		POW.	POW. H>190cm
8.28	magazyn	gres	16,56	16,56
8.29	przedsionek windy 3	gres	8,53	8,53
8.30	klatka ewakuacyjna A	gres	15,87	15,87
8.31	kondygnacyjny punkt dystryb.	gres	3,62	3,62
8.32	pom.gospodarcze	gres	12,41	12,41
8.33	ubikacje ogólnodostępne	gres	7,62	7,62
8.34	magazyn oddziałowy	gres	19,01	19,01
8.35	pom. zajęc. grupowych	gres	35,02	35,02
8.36	świetlica TV	gres	52,83	52,83
8.37	wentylatornia	gres	16,78	16,78
	OGÓŁEM SUMA POWIERZCHNI		776,41	776,41

STREFY PPOŻ:
Wszystkie przepody, okładziny, wykończenie wnętrz, otwory, przebicia, przejścia muszą spełniać wymagania odpowiednich klas odporności pożarowej i przeznaczenia w jakim są stosowane zgodnie z Prawem Budowlanym i ofertami zastosowanych producentów.

DYLATACJE PRZECIWPOŻAROWE:
Dylatacje przeciwpożarowe planowe i pozlewne wykonać zgodnie z klasą odporności pożarowej przegród w zakresie El.

ŚCIANY WEWNĘTRZNE:
- REI 120
- EI 60
- EIS 120
- EI 30
- nie wymagana klasa odporności pożarowej

ŚCIANY ZEWNĘTRZNE:
- REI 120
- EI 60

POMORSKI URZĄD WOJEWÓDZKI
W GDAŃSKU
WYDZIAŁ INFRASTRUKTURY
ul. Okopowa 21/27, 80-810 Gdańsk

8.01	komunikacja ogólna	gres	207,16
8.02	loggia rekreacyjna	gres	21,11
8.03	przedsionek pożarowy	gres	3,15
8.04	klatka ewakuacyjna B	gres	16,78
8.05	pokój jednosobowy	gres	16,23
8.06	pokój jednosobowy	gres	16,23
8.07	pokój jednosobowy	gres	16,21
8.08	pokój jednosobowy	gres	16,21
8.09	pokój jednosobowy	gres	16,03
8.10	pokój jednosobowy	gres	16,21
8.11	pokój jednosobowy	gres	16,21
8.12	pokój jednosobowy	gres	16,21
8.13	pokój jednosobowy	gres	16,21
8.14	pokój jednosobowy	gres	16,21
8.15	pokój jednosobowy	gres	16,21
8.16	pokój jednosobowy	gres	16,21
8.17	pokój jednosobowy	gres	16,21
8.18	pokój jednosobowy	gres	16,21
8.19	pokój jednosobowy	gres	16,21
8.20	pokój jednosobowy	gres	16,21
8.21	pokój jednosobowy	gres	16,21
8.22	pokój jednosobowy	gres	16,21
8.23	pokój jednosobowy	gres	16,21
8.24	pokój jednos. niepełnosp.	gres	16,92
8.25	korytarzyk	gres	2,97
8.26	magazyn	gres	9,91
8.27	pom.gospodarcze	gres	2,41

8.28	magazyn	gres	16,56
8.29	przedsionek windy 3	gres	8,53
8.30	klatka ewakuacyjna A	gres	15,87
8.31	kondygnacyjny punkt dystryb.	gres	3,62
8.32	pom.gospodarcze	gres	12,41
8.33	ubikacje ogólnodostępne	gres	7,62
8.34	magazyn oddziałowy	gres	19,01
8.35	pom. zajęc. grupowych	gres	35,02
8.36	świetlica TV	gres	52,83
8.37	wentylatornia	gres	16,78
	OGÓŁEM SUMA POWIERZCHNI		776,41

RZUT POZ. 8 PIETRO	SKALA 1:100	
	BRANŻA:	SANITARNA
INSTALACJE GRZEWCZE	UMOWA	–
BUDYNEK WIELOFUNKCYJNY AKADEMII MARYNARKI WOJENNEJ GDYNIA UL. SMIDOWICZA 65	FAZA	PB
	DATA	04.2021
AUTOR PROJEKTU	mgr inż. BOGDAN MAJEWSKI	podpis
nr upr. budowlanych odnośnie tej specjalności	Nr 2809/Gd/96 Odznaka tzby POM/S/2934/01 Uprawnienia budowlane w zakresie instalacji sanitarnych bez ograniczeń	
SPRAWDZAJĄCY	mgr inż. KRZYSZTOF DUDEK	podpis
nr upr. budowlanych odnośnie tej specjalności	Nr 4357/Gd/90 Odznaka tzby POM/S/0943/01 Uprawnienia budowlane w zakresie instalacji sanitarnych bez ograniczeń	
KOWALSKI architekci	KOWALSKI architekci sp. z o.o. 81-574 GDYNIA ul Stolemów 44 tel.+(58) 66 00 105	08