


Mapa

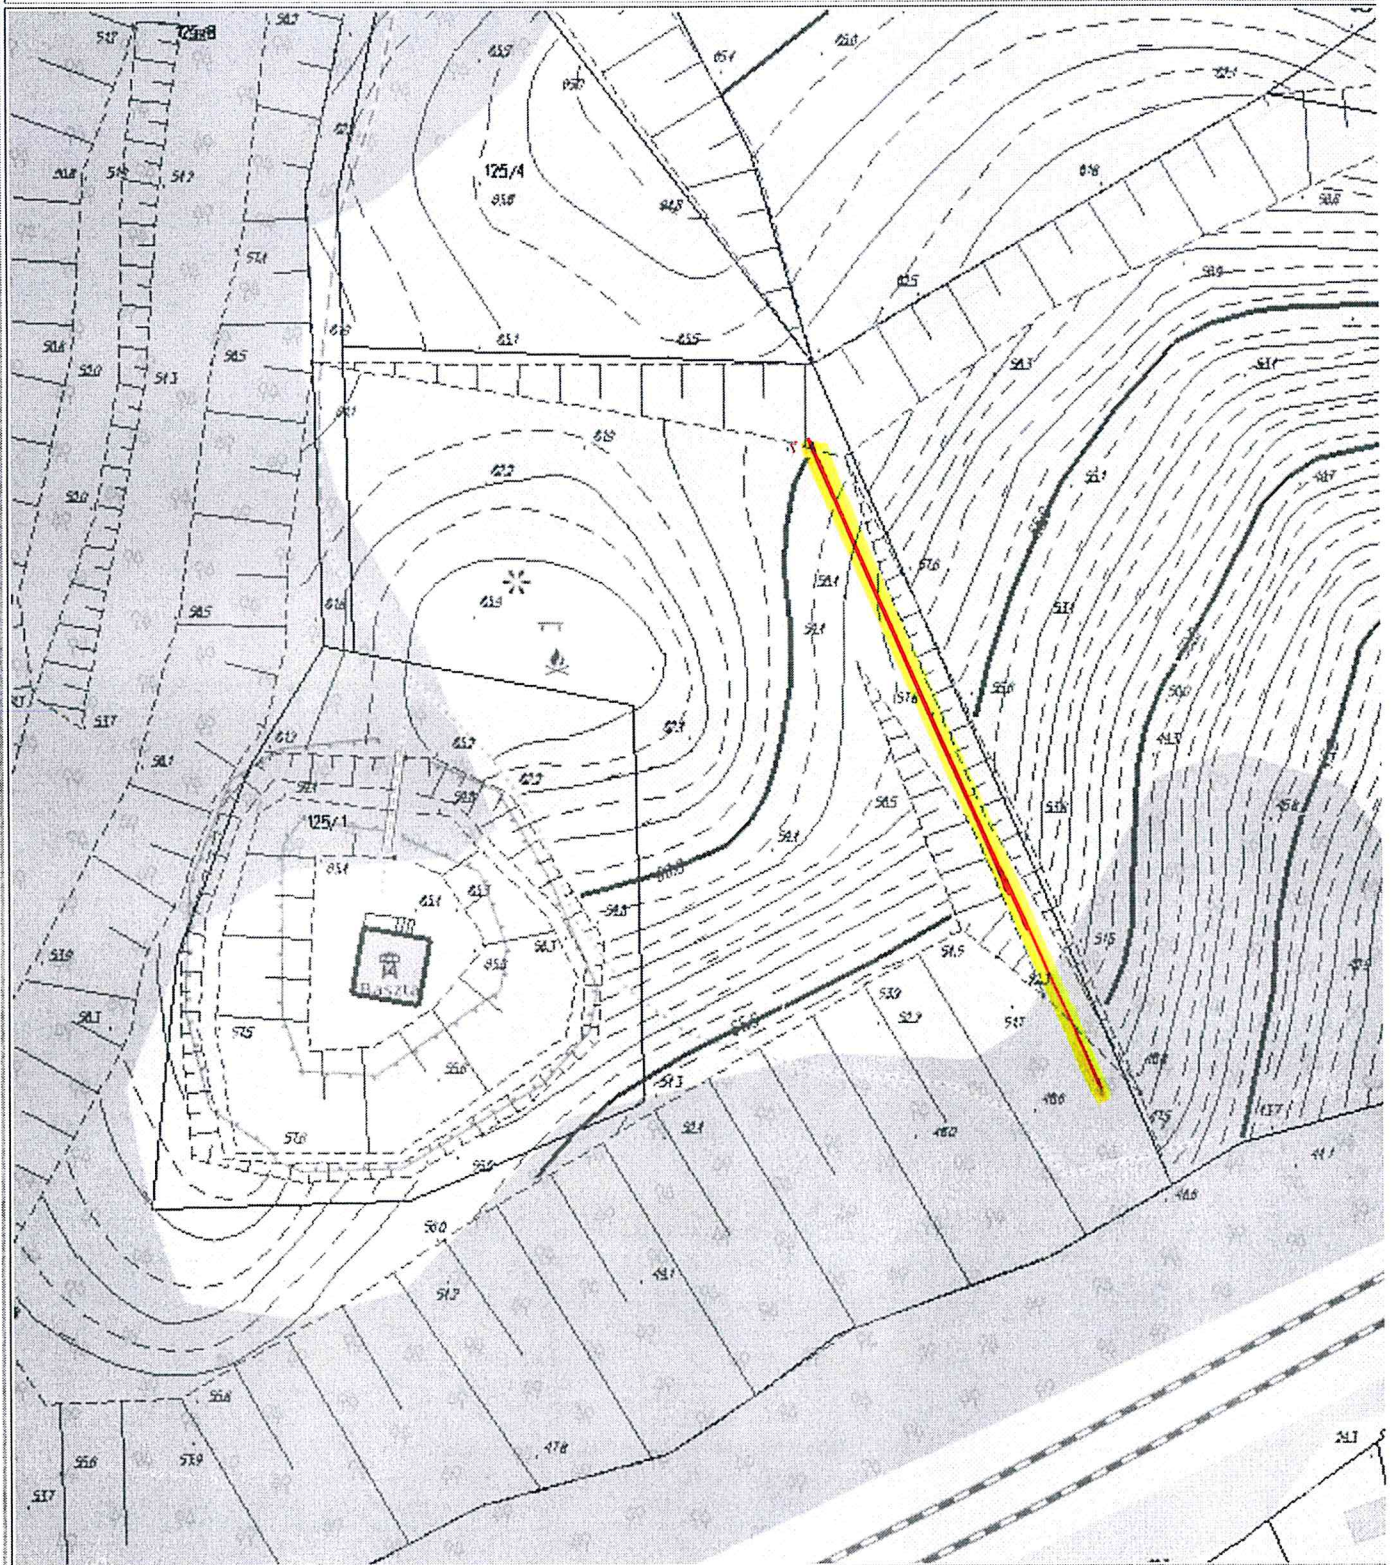

Sporządzono dnia: 17.2.2022 r.

Wydruk ma charakter poglądowy i nie jest dokumentem

ZAZNACZONY ODCINEK NA DZIAŁCE NR 125/8
W MIEJSCOWOŚCI SĄTOK NA KOTŁYM BĘDĄ
PROWADZONE PRACE W RAMACH UTRZYMANIA
ZIELENI