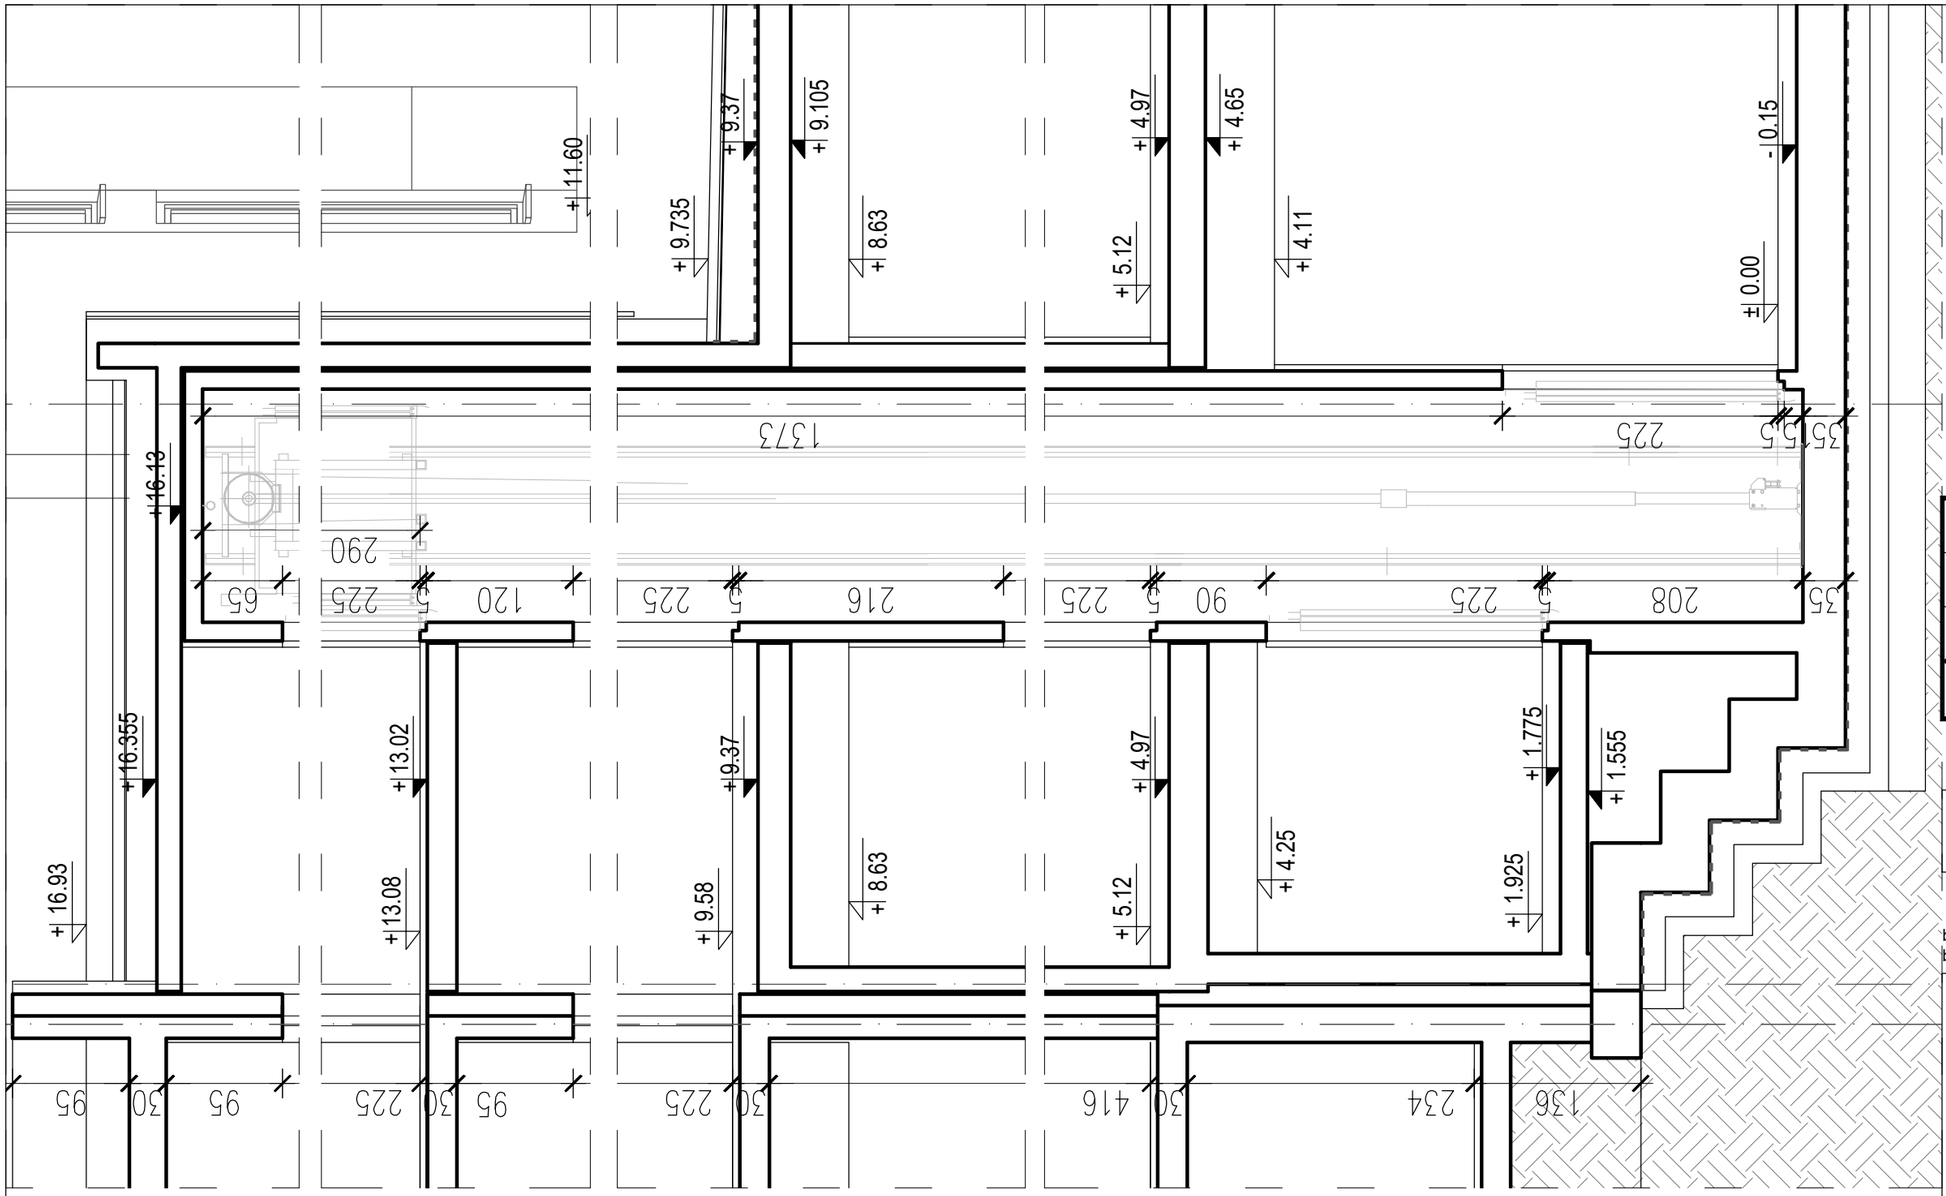

Projekt chroniony prawem autorskim.
Rozpowszechnianie niniejszego opracowania, jak też jego fragmentów, w tym koncepcji wykonanych rysunków, a ponadto umieszczanie w systemach przechowywania danych, za wyjątkiem właściwych organów administracji, przekazywanie w jakiejkolwiek formie oraz dokonywanie zmian bez zgody autora jest zabronione i podlega odpowiedzialności karnej.

REWIZJA	DATA	OPIS
R 01	14.03.2023	zmiana koty konstrukcyjnej stropu od strony budynku istniejącego na +9.37 (wcześniej +9.52)

± 0,00 = 48,05 m n.p.m.

Inwestor
Książnica Kopernikańska
Wojewódzka Biblioteka Publiczna w Toruniu
ul. Juliusza Słowackiego 8, 87-100 Toruń

KWADRATURA
biuro@kwadratura.waw.pl www.kwadratura.waw.pl
biuro: ul.Wiktorska 6 lok.4, Warszawa 02-587 tel. 662 789 709

architektura-projektanci podpis
mgr inż. arch. Agnieszka Bojdecka
upr. proj. MA/068/04
mgr inż. arch. Barbara Śliwowska
mgr inż. arch. Paweł Kubacz
mgr inż. arch. Anna Klochowicz
mgr inż. arch. Magda Mikosz

inwestycja
Rozbudowa budynku Wojewódzkiej Biblioteki Publicznej - Książnicy Kopernikańskiej w Toruniu
ul.Słowackiego 8, 87-100 Toruń
działka o nr ew. 152/2, 156, 159, 238 z obrębu 13

branża
Architektura

etap
projekt wykonawczy

tytuł rys.
winda hydrauliczna
przekrój przez windę - REWIZJA 01

data	skala	nr. rysunku
30.09.2022	1:50	AD.522