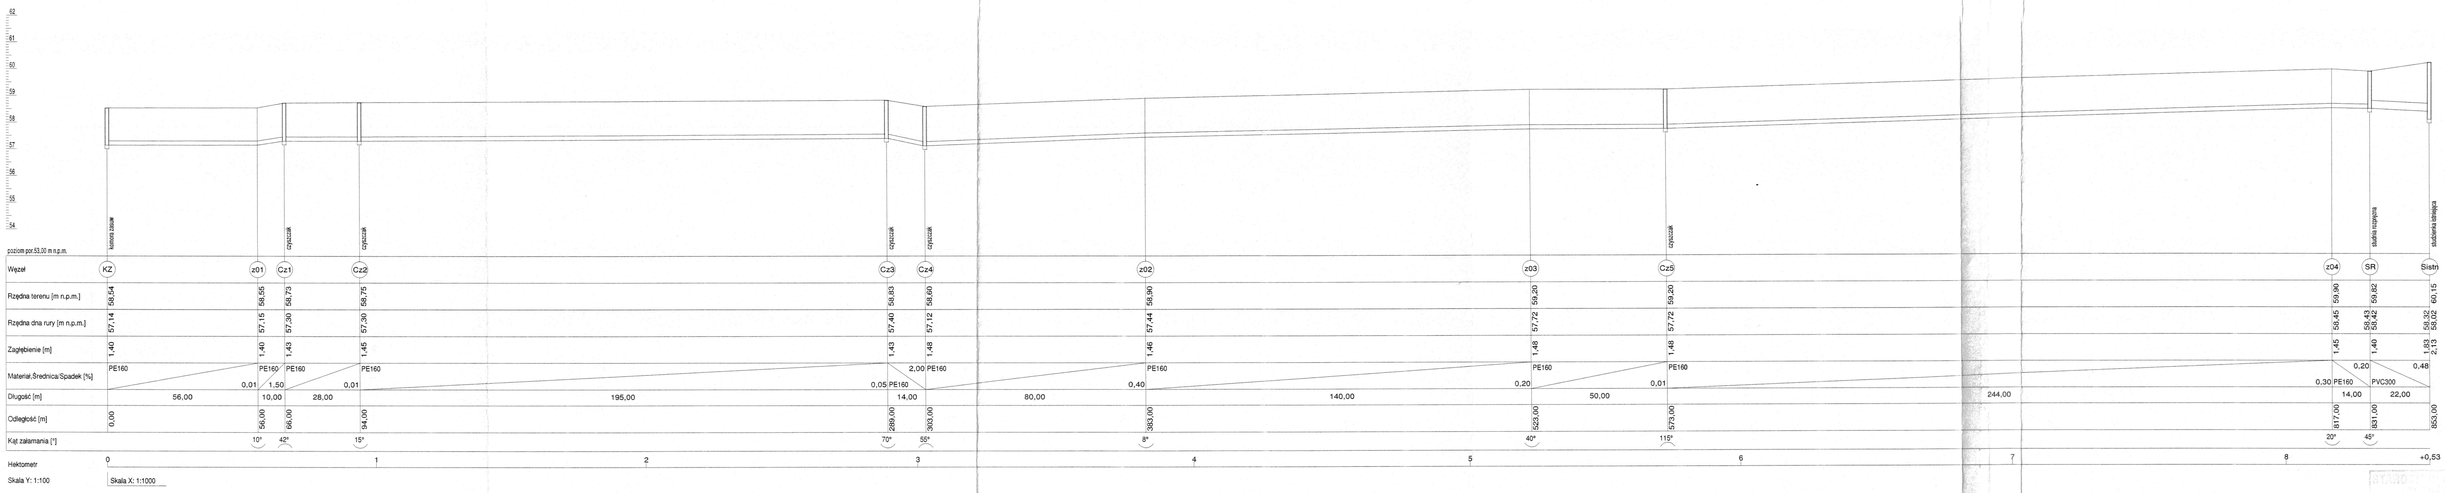

Obiekt	SIEĆ WODOCIĄGOWA I KANALIZACJI SANITARNEJ TERENY PRZEMYSŁOWE KOMOROWO	Data 08.2018 r.
Inwestor	P.G.K. SP. Z O.O. W WOLSZTYNIE 64 - 200 WOLSZTYN BERZYNA 6	Rys. nr. 21
Temat	PROFIL SIECI KANALIZACYJNEJ	Skala 1: 100/1000
Autor	in2. Adam Cichy Upr.bud. nr 32/94/ZG § 13 Ust. 1 Pkt 5, 4a	Podpis