


# PRZEKRÓJ A-A

## SKALA 1:50

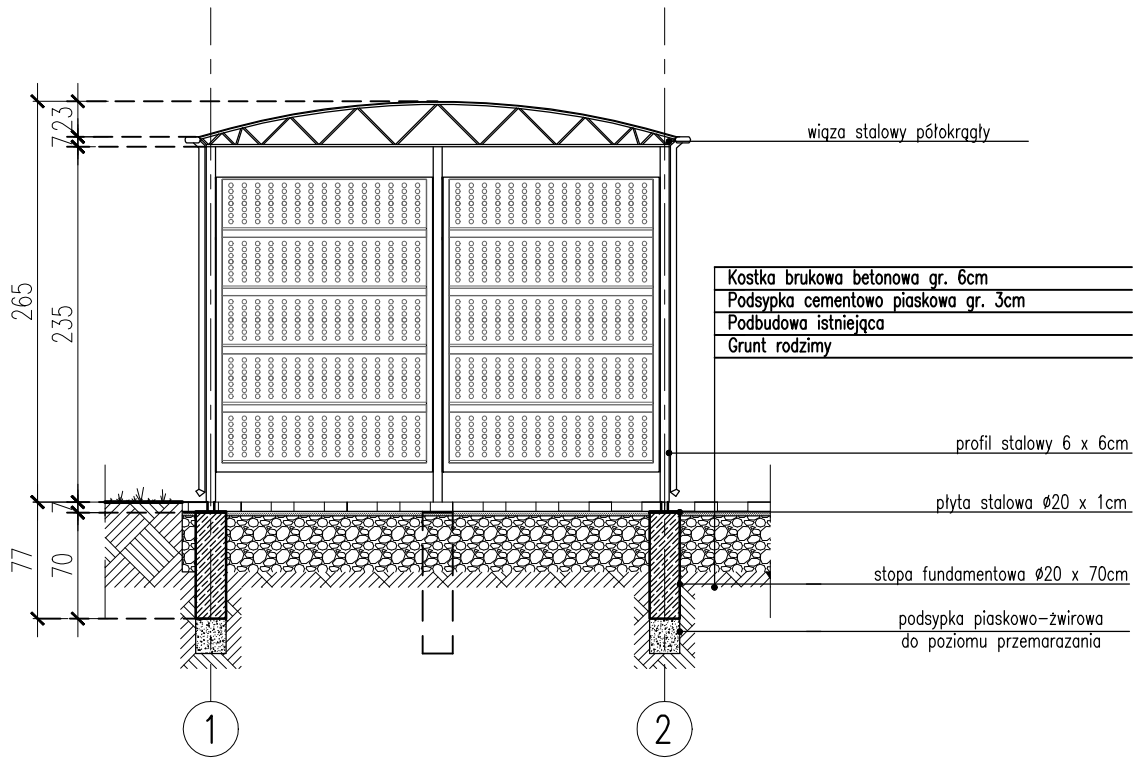

**KREON**

PRACOWNIA PROJEKTOWA KREON  
[www.biuro-kreon.pl](http://www.biuro-kreon.pl)  
 43-410 Zebrzydowice, ul. Kochanowskiego 7  
 tel. 733 733 366, 721 425 861  
[kontakt@biuro-kreon.pl](mailto:kontakt@biuro-kreon.pl)

TEMAT:	PLAC GOSPODARCZY DO GROMADZENIA ODPADÓW WSPÓLNOTY MIESZKANIOWEJ MIODOWEJ 1-3 W JASTRZĘBIU-ZDROJU		
INWESTOR:	WSPÓLNOTA MIESZKANIOWA MIODOWA 1-3 W JASTRZĘBIU-ZDROJU		
Tyt. rysunku:	PRZEKRÓJ A - A		
Funkcja:	Imię i Nazwisko:	Podpis:	Nr upr.
Projektant:	mgr inż. arch Sara Pietrzyk		48/SLOKK/2022/II
	mgr inż. Łukasz Krzystała		SLK/6528/PBKb/17
Data: 03.07.2024	ID: 246701_1.0012.496/2 246701_1.0012.68	Skala: 1:50	Nr rys.: A/3