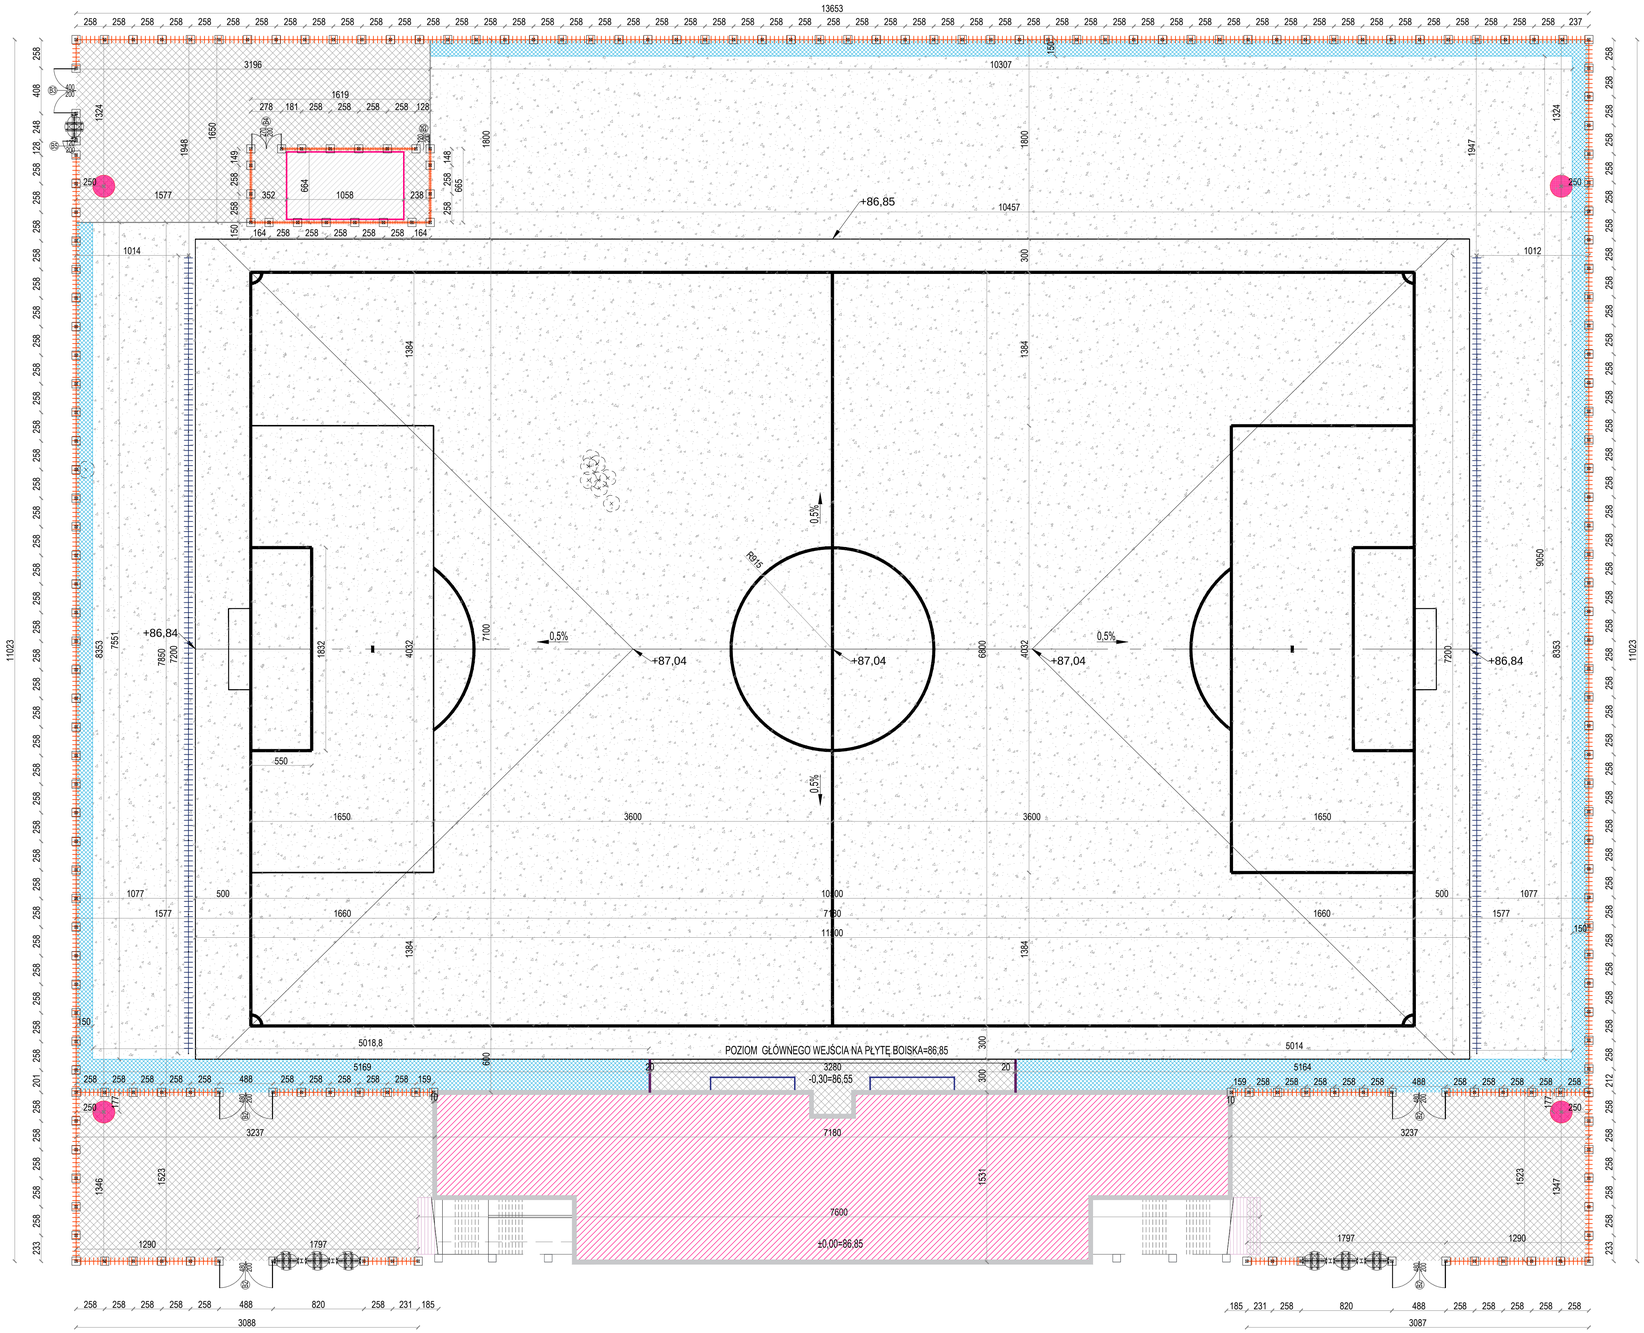

LEGENDA:

ROZBIÓRKI/DEMONTAŻE/WYCINKI:
- ZADRZEWIENIA PRZEZNACZONE DO WYCINKI

PROJEKTOWANE ZAGOSPODAROWANIE:
- TRYBUNA GŁÓWNA Z ZAPLECZEM
- TRYBUNA DLA GOŚCI
- KOMUNIKACJA PIESZA– NAWIERZCHNIA BITUMICZNA W KOLORZE
- NAWIERZCHNIA TRAWNIKOWA
- NAWIERZCHNIA Z KOSTKI BETONOWEJ
- MUREK OPOROWY
- WIATA DLA ZAWODNIKÓW REZERWOWYCH
- OGRODZENIE PANELOWE WYSOKOŚCI 200CM
- OGRODZENIE TYPU PIŁKOCHWYT WYSOKOŚCI 600CM
- PROJEKTOWANA FURTKA JEDNOSKRZYDŁOWA
- PROJEKTOWANA BRAMA DWUSKRZYDŁOWA
- BRAMKA KONTROLI DOSTĘPU
- WIEŻA OŚWIETLENIOWA

JEDNOSTKA PROJ. DESIGN UNIT	ARCHIFORMACJA PRACOWNIA ARCHITEKTONICZNA R. DMOWSKIEGO 22, 63-000 ŚRODA WLKP.		
INWESTOR INVESTOR	GMINA ŚRODA WIELKOPOLSKA DASZYŃSKIEGO 5, 63-000 ŚRODA WLKP.		
OBIEKT JOB	ROZBUDOWA INFRASTRUKTURY SPORTOWEJ NA STADIONIE ŚREDZKIM		
LOKALIZACJA LOCATION	UL.SPORTOWA, 63-000 ŚRODA WLKP. DZIAŁKI NR 2765/2, 2765/3, 2765/4, 3077, 3078/1, 3078/2, 3074/3		
FAZA PROJEKTU PROJECT STATUS	PROJEKT ZAMIENNY BUDOWLANO-WYKONAWCZY		
BRANŻA BRANCH	ARCHITEKTURA		
PROJEKTANT ARCH. DESIGNER	MGR INŻ. ARCH. MARTA WACHOWIAK NR UPRAWNIEŃ MIMPOWOJ/p/8/2011	PODPIS SIGNATURE	
ASYSTENT PROJ. DESIGNER'S ASSISTANT	MGR INŻ. ARCH. ZUZANNA MACAJ		
SPRAWDZAJĄCY CHECKER	MGR INŻ. ARCH. SŁAWOMIR PAWŁOWSKI NR UPRAWNIEŃ MP-OWOKA/p/8/13/2009	PODPIS SIGNATURE	
TREŚĆ RYSUNKU CONTENT	RZUT BOISKA DO PIŁKI NOŻNEJ	SKALA SCALE	1:250
DATA DATE	07.2018	REWIZJA REVISION	0
NUMER RYSUNKU DRAWING NUMBER	01	NUMER STRONY PAGE NUMBER	13