



RZUT FUNDAMENTÓW


1:50

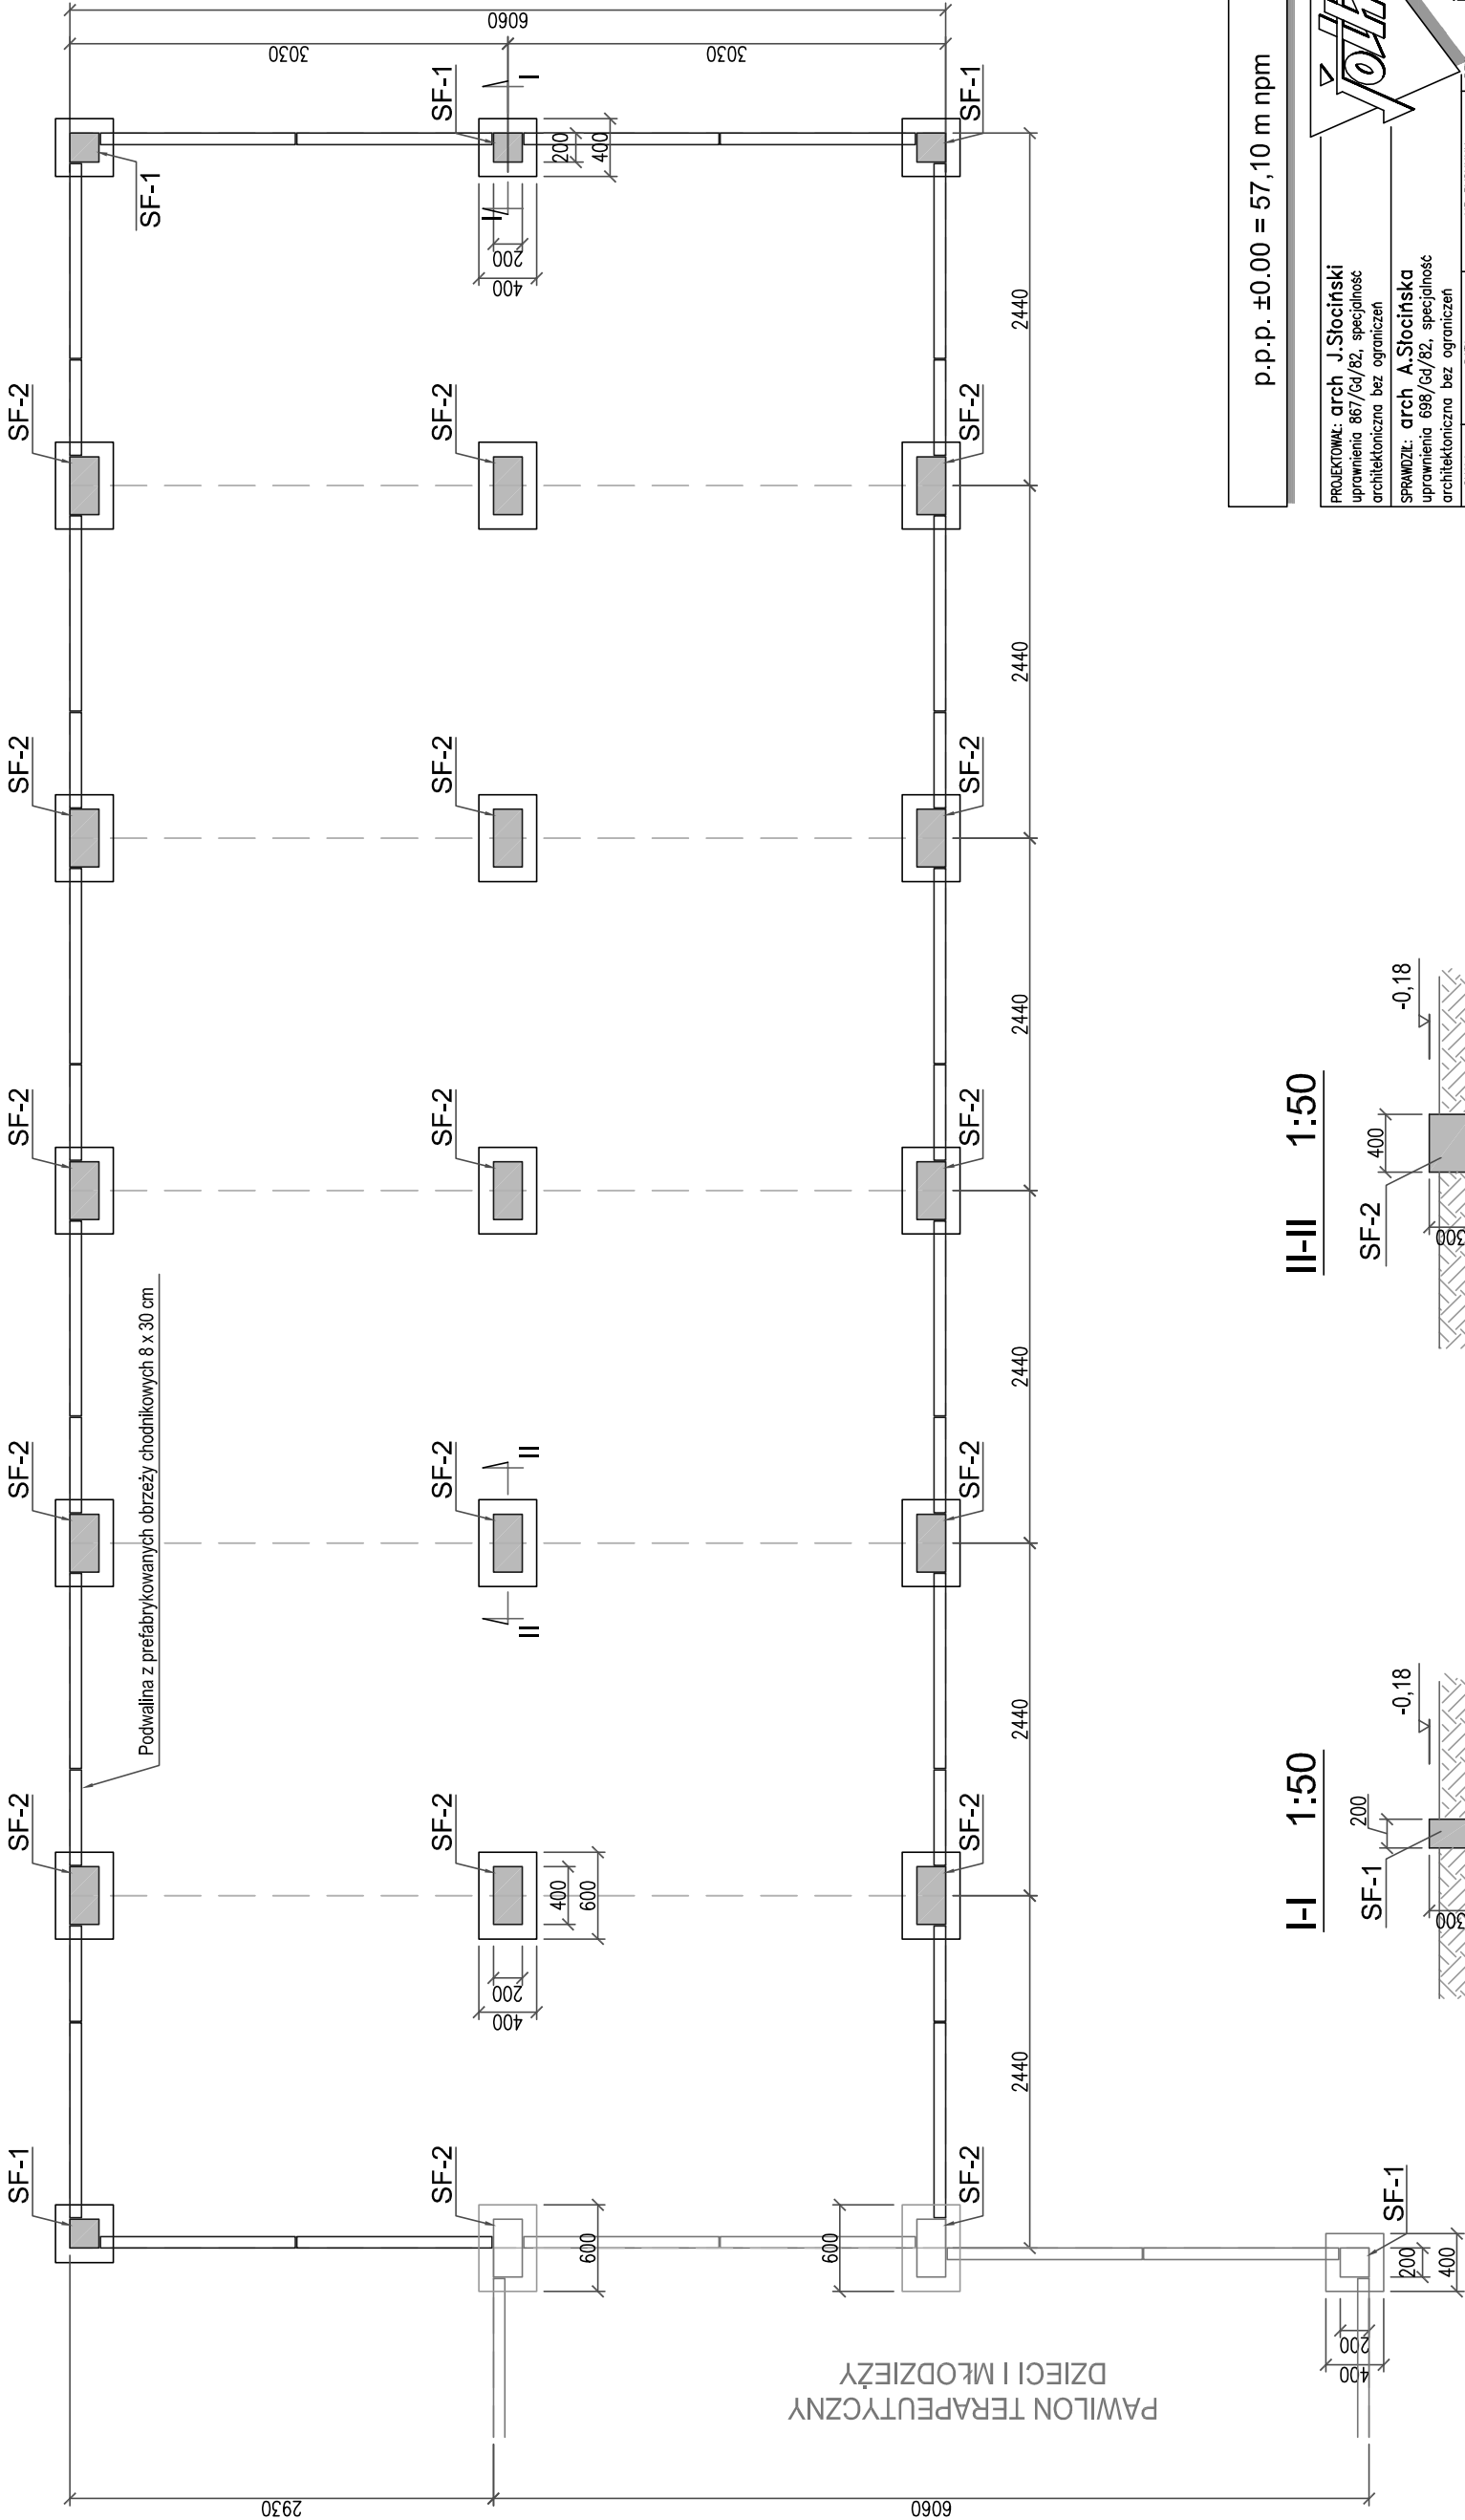


I-I 1:50

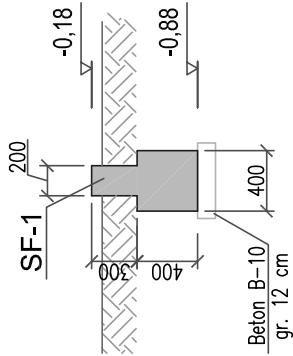

II-II 1:50

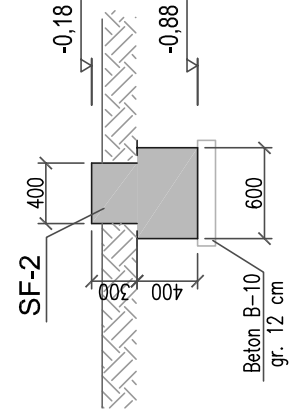

p.p.p.  $\pm 0.00 = 57,10$  m npm

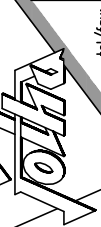PROJEKTOWAŁ: arch. J.Ślociński uprawnienia 867/Gd/82, specjalność architektoniczna bez ograniczeń			 tel/fax: (58) 3049500 joha@joha.pl 80-204 Gdańsk Śniadeckich 26/5		
SPRAWDZIŁ: arch. A.Ślocińska uprawnienia 698/Gd/82, specjalność architektoniczna bez ograniczeń					
SKALA:	DATA:	NR RYSUNKU:	REV:		
1:50	27.06.2022	SP17-BA-31			
Wojewódzki Szpital Psychiatryczny w Gdańsku ROZBUDOWA SZPITALA PAWILON TERAPEUTYCZNY OSÓB UZALEŻNIONYCH					
PROJEKT BUDOWLANY – ARCHITEKTURA					
POSADOWIENIE KONTENERÓW					
Niniejszy projekt stanowi autorskie opracowanie firmy JOHA i jest chroniony prawem autorskim zgodnie z ustawą z 01.08.2000 r. (Dz. Ustaw Nr 80, poz. 904)					