


PAWILON TERAPEUTYCZNY DZIECI I MŁODZIEŻY


PAWILON TERAPEUTYCZNY OSÓB UZALEŻNIONYCH

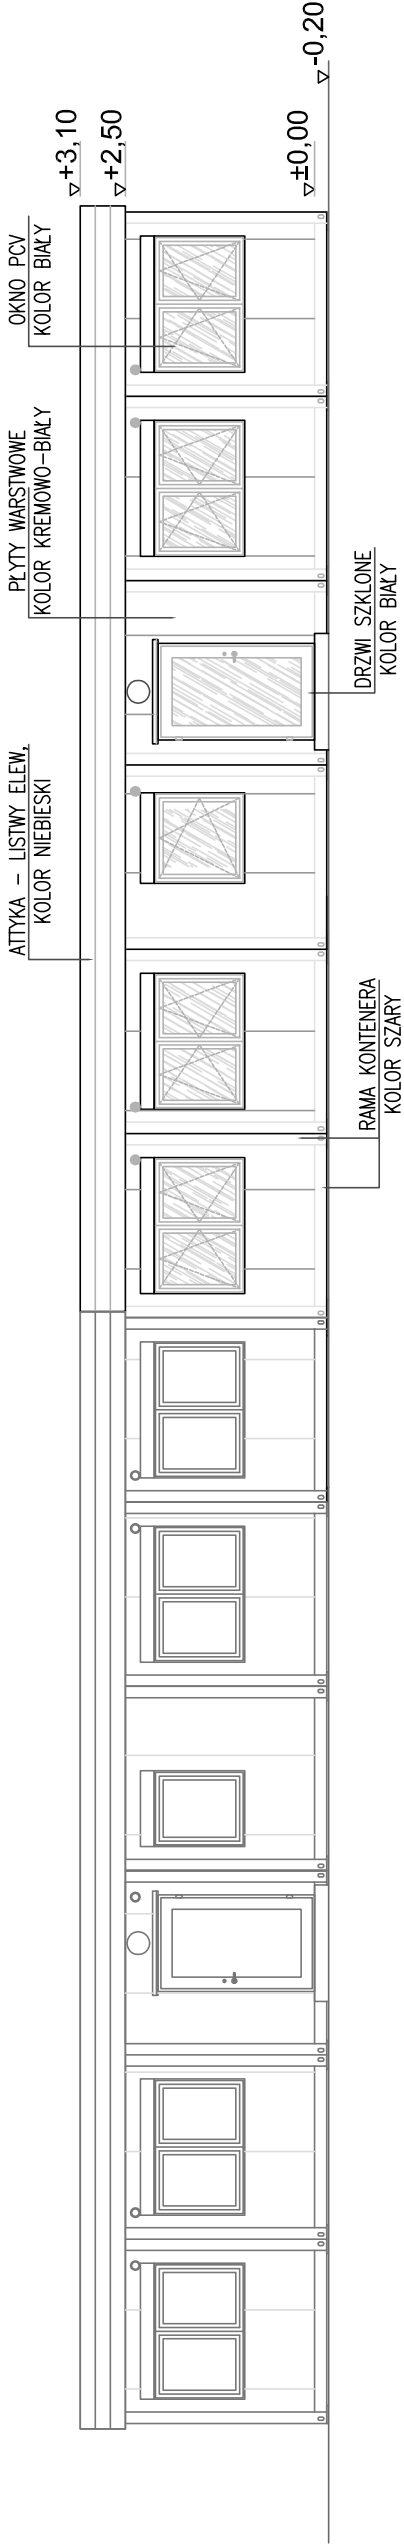

## ELEWACJA WSCHODNIA


PAWILON TERAPEUTYCZNY OSÓB UZALEŻNIONYCH

PAWILON TERAPEUTYCZNY DZIECI I MŁODZIEŻY

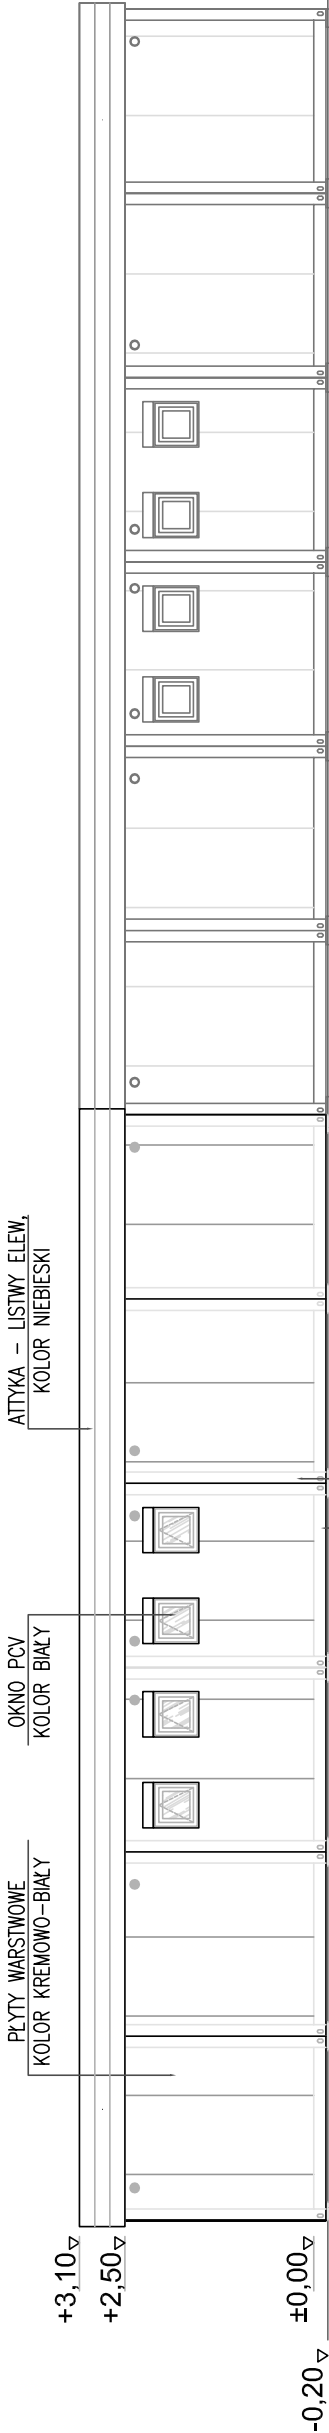

## ELEWACJA ZACHODNIA

PAWILON TERAPEUTYCZNY OSÓB UZALEŻNIONYCH

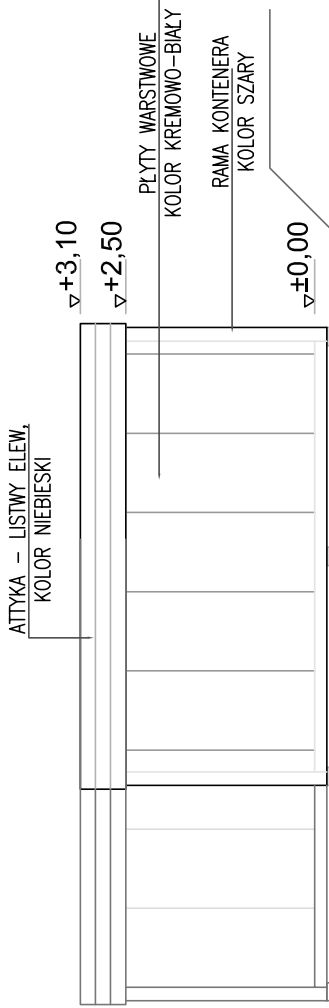

## ELEWACJA PÓŁNOCNA

PROJEKTOWAŁ: arch. J. Słociński uprawnienia 867/Gd/82, specjalność architektoniczna bez ograniczeń				tel/fax: (58) 3049500 joha@joha.pl 80-204 Gdansk Śniadeckich 26/5	
SPRAWDZIŁ: arch. A. Słocińska uprawnienia 698/Gd/82, specjalność architektoniczna bez ograniczeń				REK:	
SKALA:	1:100	DATA:	27.06.2022	NR RYSUNKU:	SP17-BA-35
Wojewódzki Szpital Psychiatryczny w Gdańsku ROZBUDOWA SZPITALA PAWILON TERAPEUTYCZNY OSÓB UZALEŻNIONYCH					
PROJEKT BUDOWLANY – ARCHITEKTURA					
ELEWACJE					
Niniejszy projekt stanowi autorskie opracowanie firmy JOHA i jest chroniony prawem autorskim zgodnie z ustawą z 01.08.2000 r. (Dz. Ustaw Nr 80, poz. 904)					