
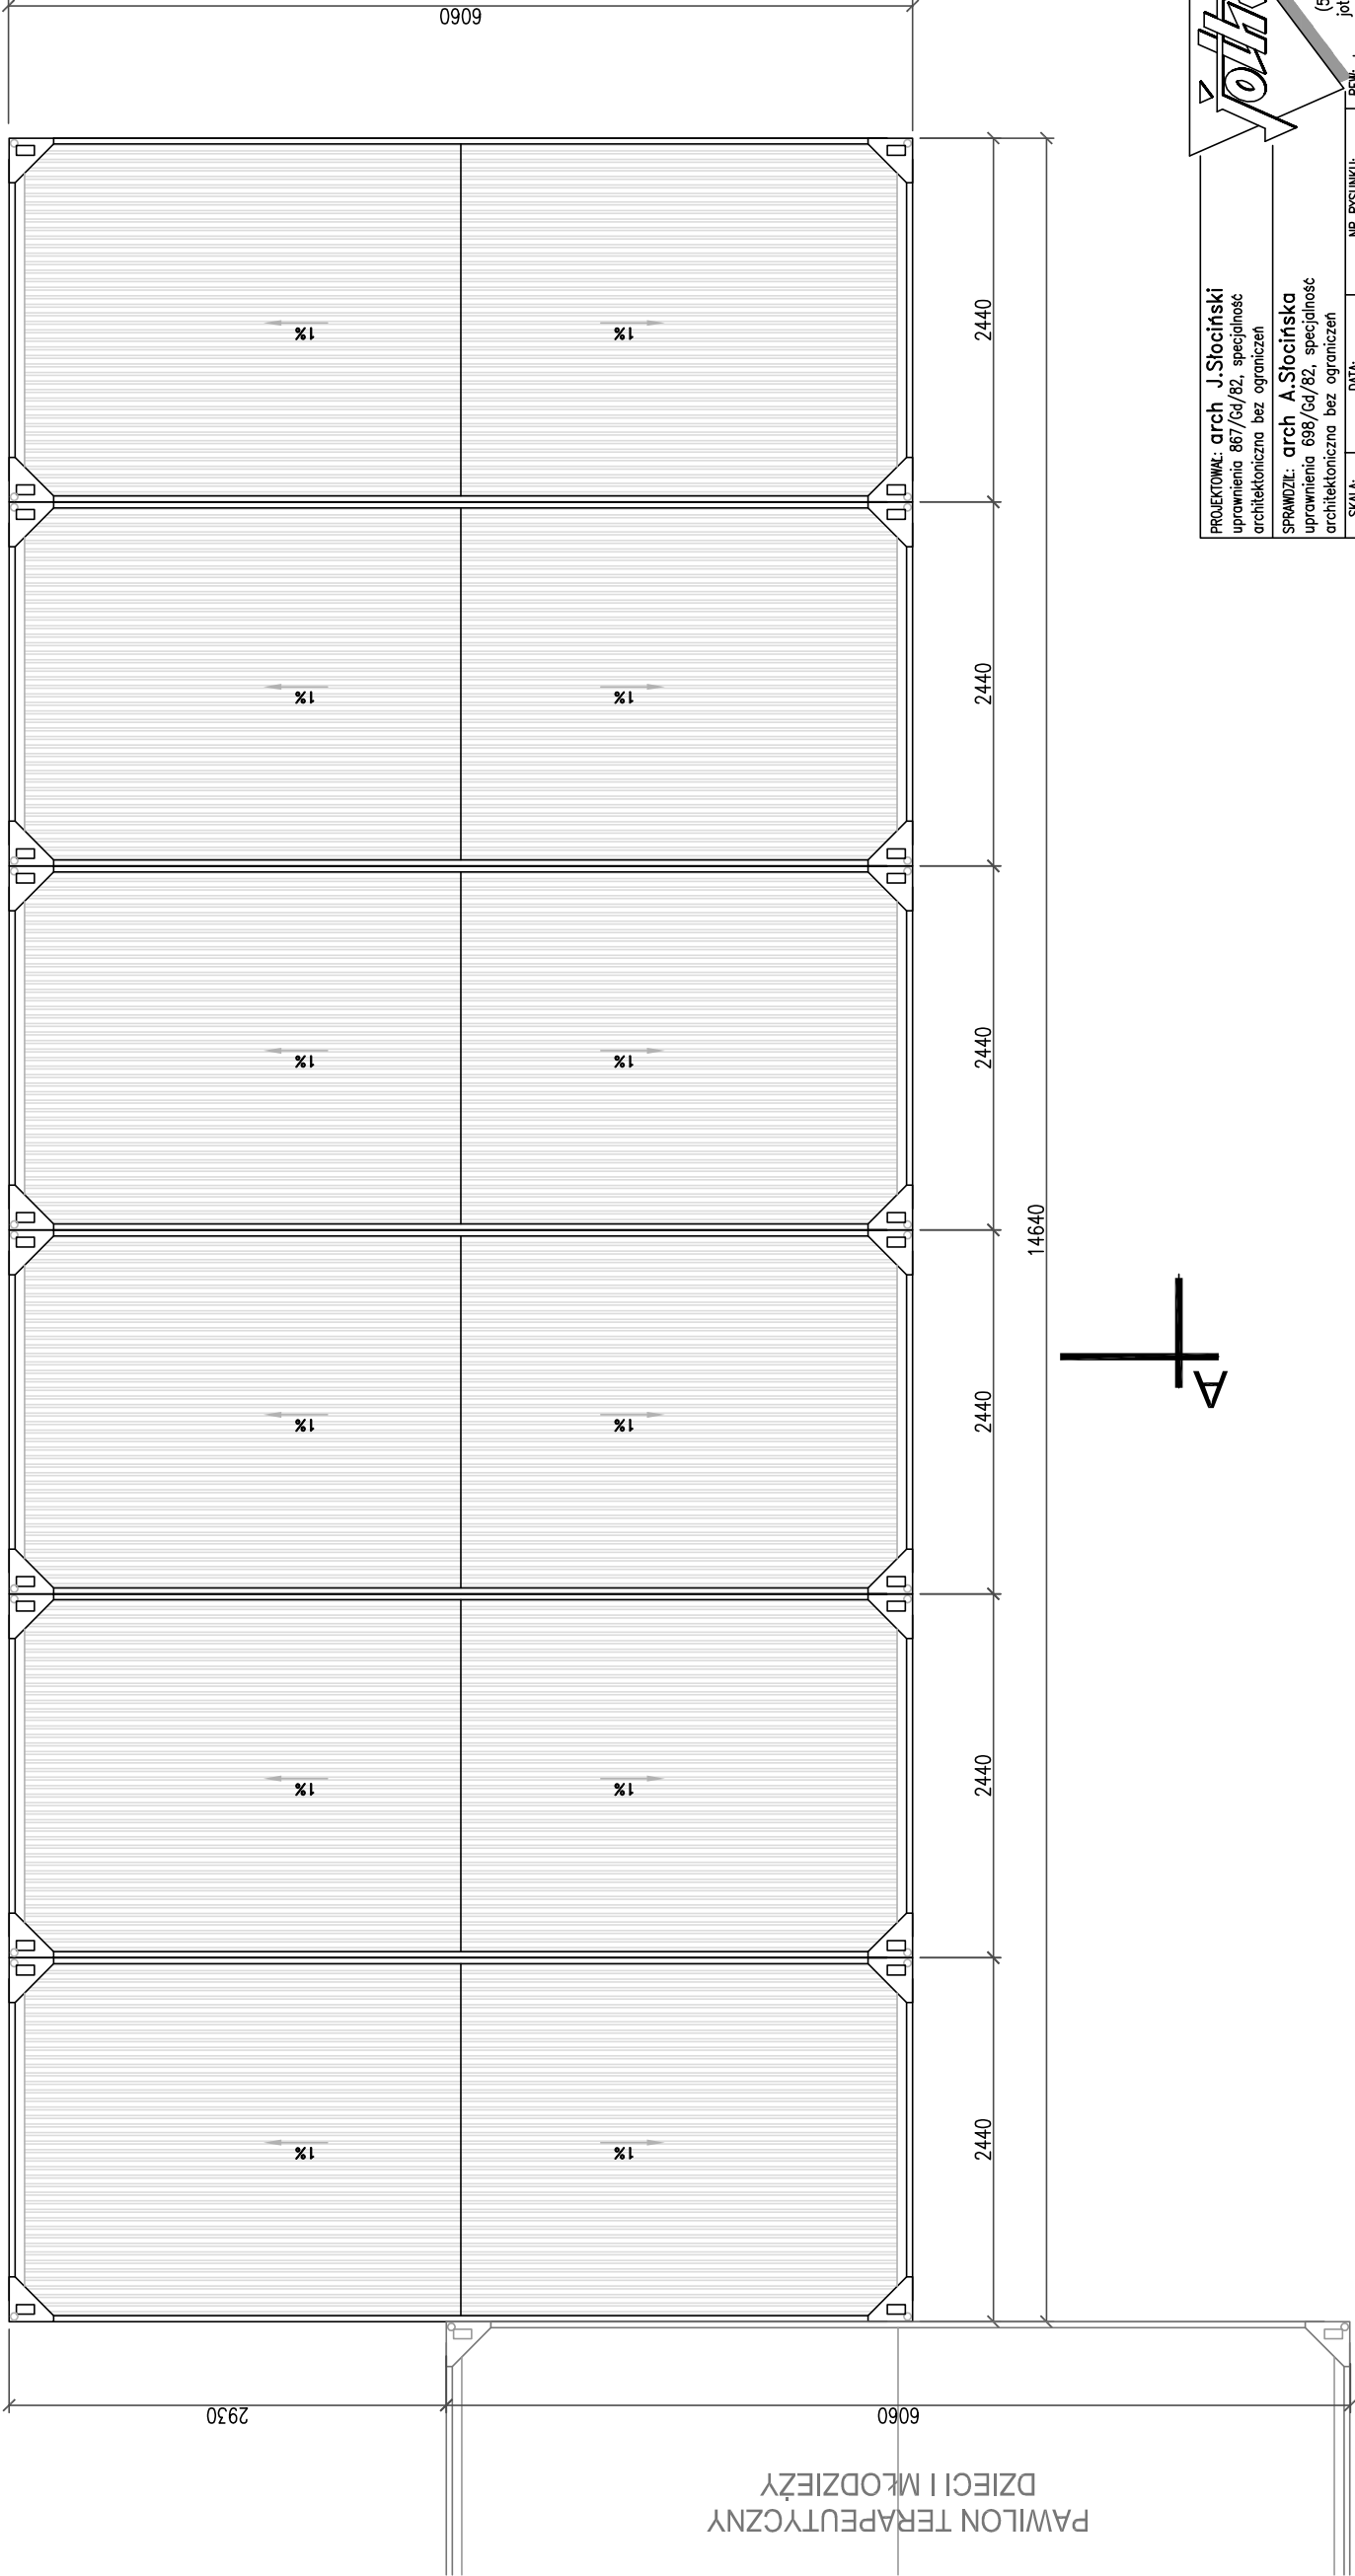


RZUT DACHÓW 1:50

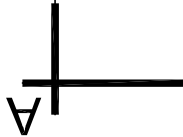

PROJEKTOWAŁ: arch J.Ślociński
uprawnienia 867/Gd/82, specjalność
architektoniczna bez ograniczeń

SPRAWDZIŁ: arch A.Ślocińska
uprawnienia 698/Gd/82, specjalność
architektoniczna bez ograniczeń

tel/fax:
(58) 3049500
jotha@jotha.pl
80-204 Gdansk
Śniadeckich 26/5

SKALA: 1:50
DATA: 27.06.2022
NR RYSUNKU: SP17-BA-33
REK:

Wojewódzki Szpital Psychiatryczny w Gdańsku
ROZBUDOWA SZPITALA
PAWILON TERAPEUTYCZNY OSÓB UZALEŻNIONYCH

PROJEKT BUDOWLANY – ARCHITEKTURA

RZUT DACHÓW

Niniejszy projekt stanowi autorskie opracowanie firmy JOTHA i jest chroniony prawem autorskim
zgodnie z ustawą z 01.08.2000 r. (Dz. Ustaw Nr 80, poz. 904)