


D01

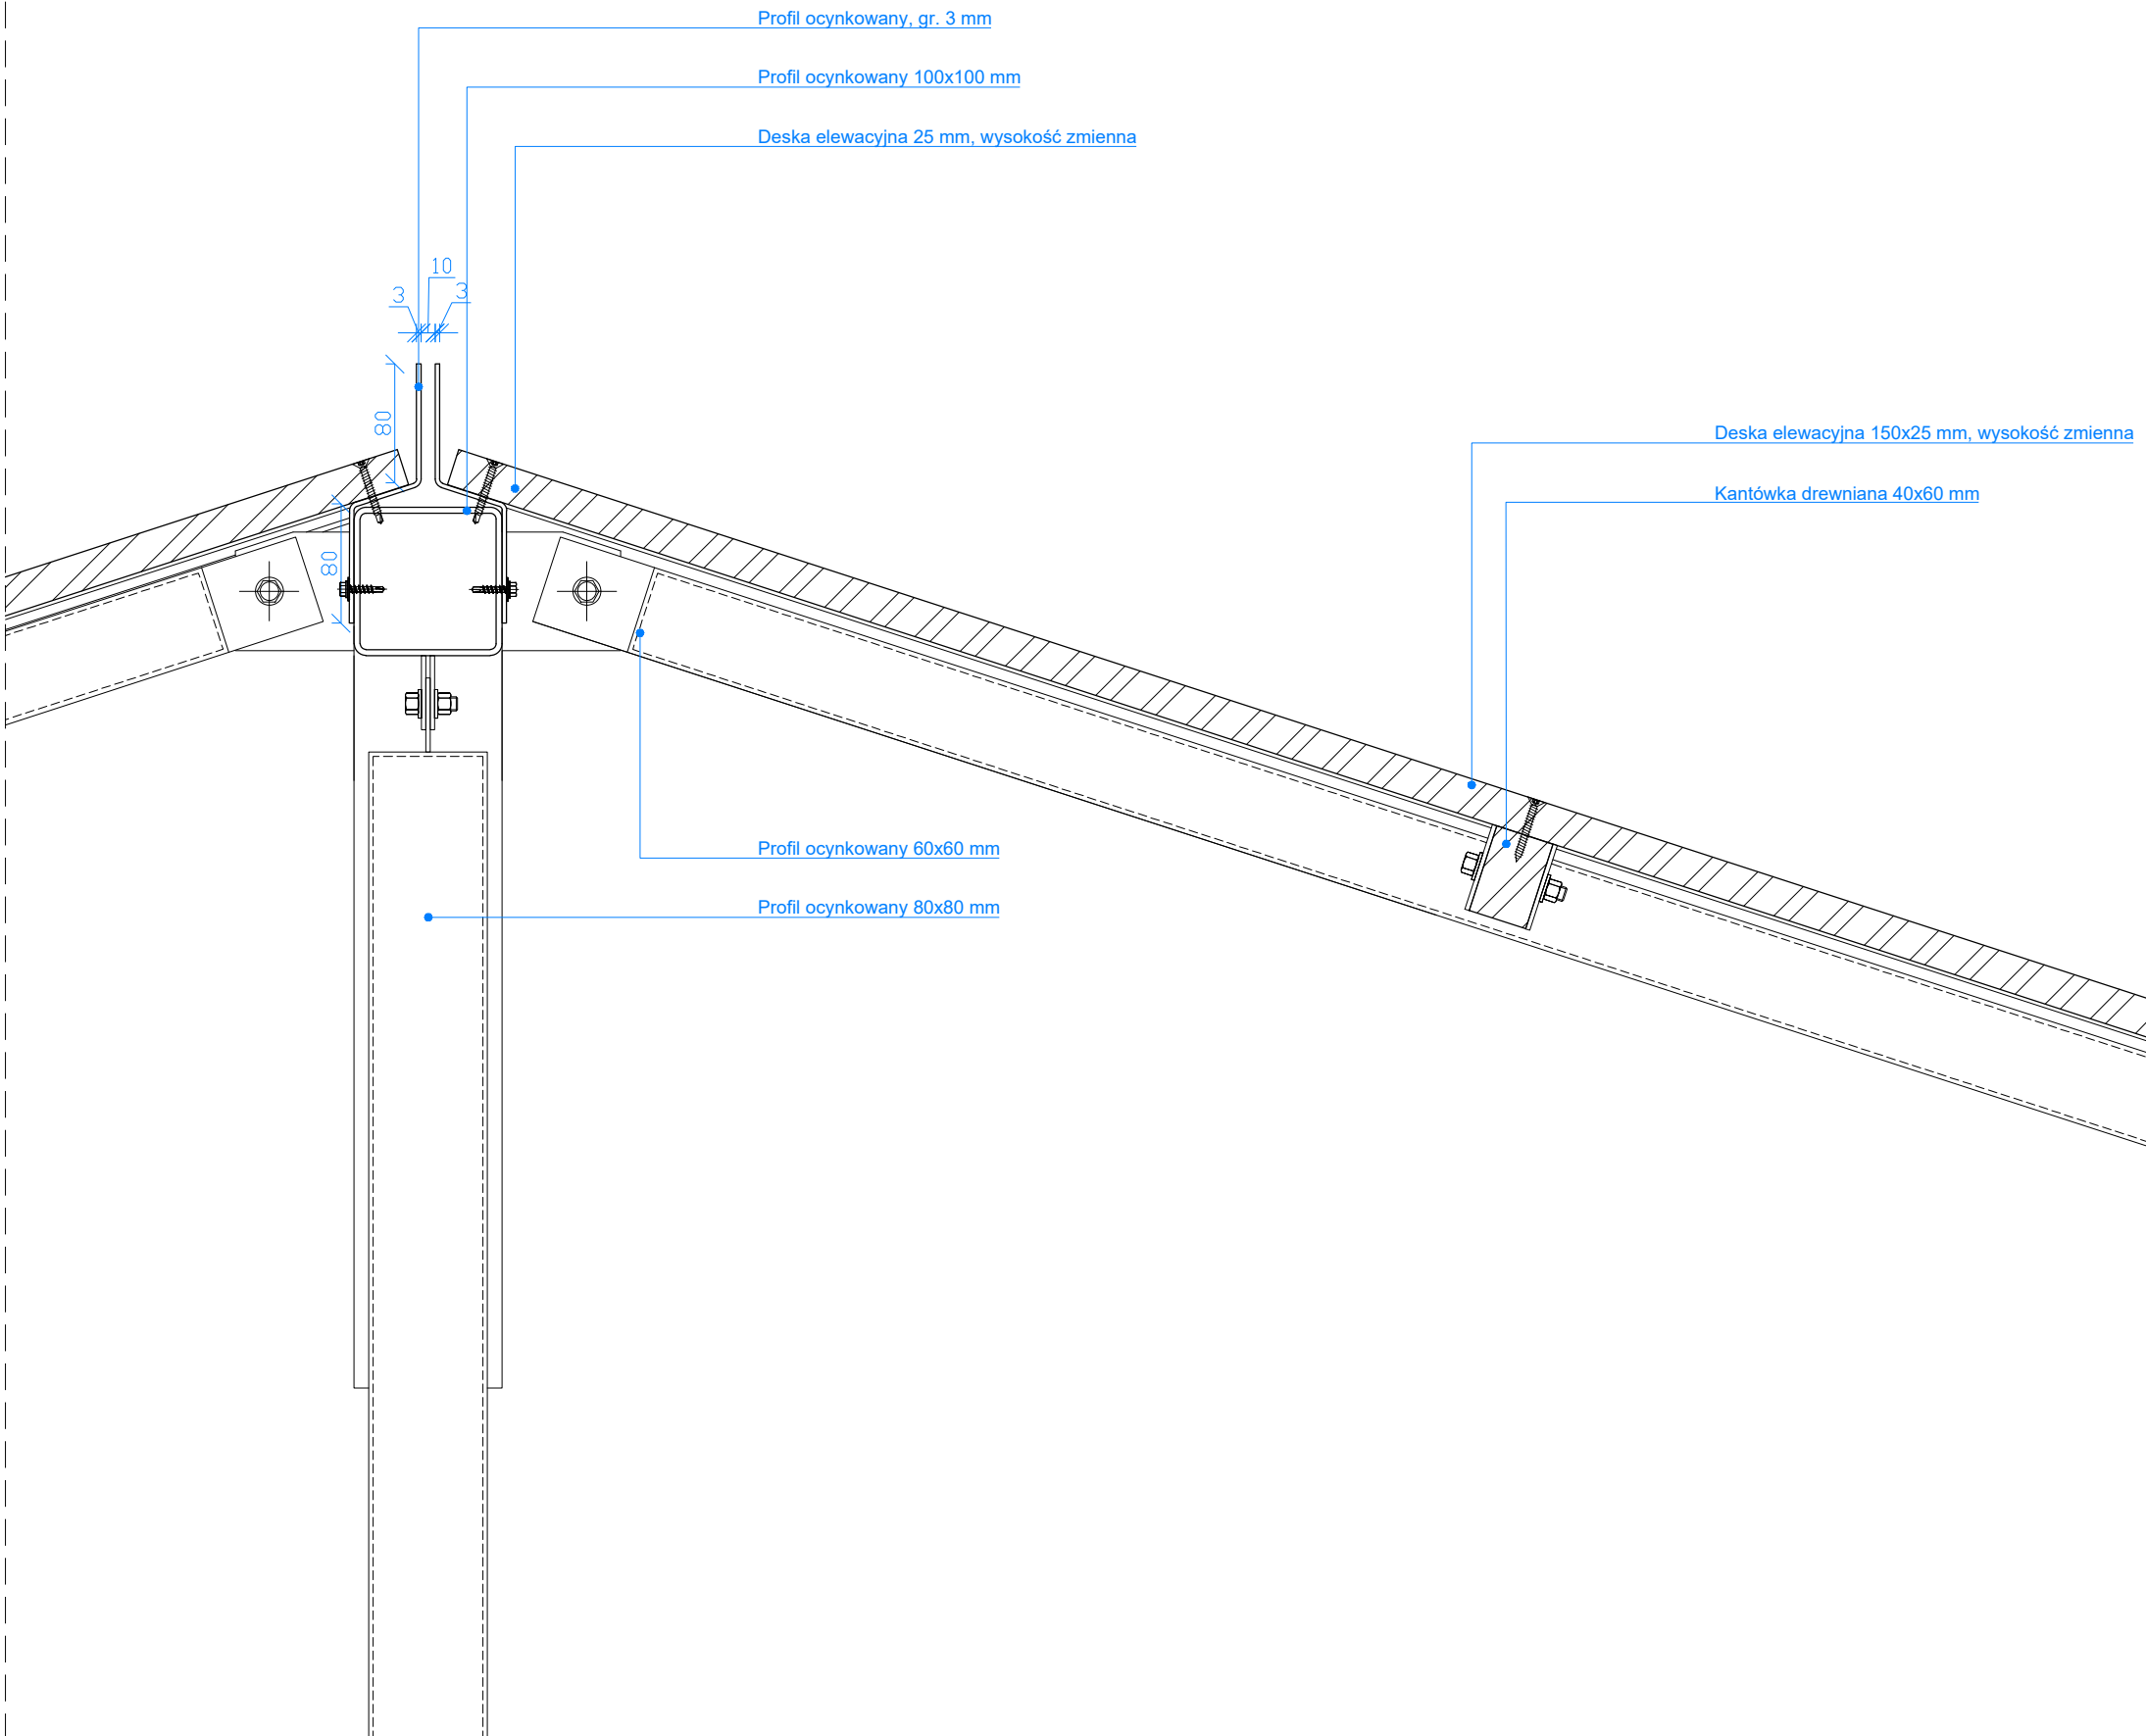

Wszelkie prawa zastrzeżone, łącznie z prawem reprodukcji lub udostępniania osobom trzecim tego rysunku lub jego części, bez wyraźnego upoważnienia Biura Projektowego AKE Studio (Dz.U.24/1994, poz.83, art.115-118)

INWESTOR



URZĄD GMINY GORLICE
ul. 11 Listopada 2
38-300 Gorlice

NAZWA INWESTYCJI

Projekt koncepcyjny wieży widokowej wraz z zagospodarowaniem terenu
na górze Łysula we wsi Dominikowice, gmina Gorlice

BIURO PROJEKTOWE



AKE Studio sp. z o.o. sp. k.
ul. Mickiewicza 34j, 39-400 Tarnobrzeg
biuro: ul. Łowińskiego 7e, 31-752 Kraków
tel.: 12 307 19 93, email: biuro@akestudio.com.pl

OPRACOWANIE

arch. Jan Duliński
dr inż. Paweł Żwirek
arch. Jakub Pagacz
Szymon Rudzki

FAZA PROJEKTU

PROJEKT KONSEPCYJNY

ELEMENT PROJEKTU

PROJEKT ARCHITEKTONICZNY

BRANŻA

ARCHITEKTURA

TYTUŁ RYSUNKU

DETAL RZUTOWY ELEWACJI

SKALA DATA NR REWIZJI

1:5 12.2021 R00

NUMER RYSUNKU

LYS_PK_10