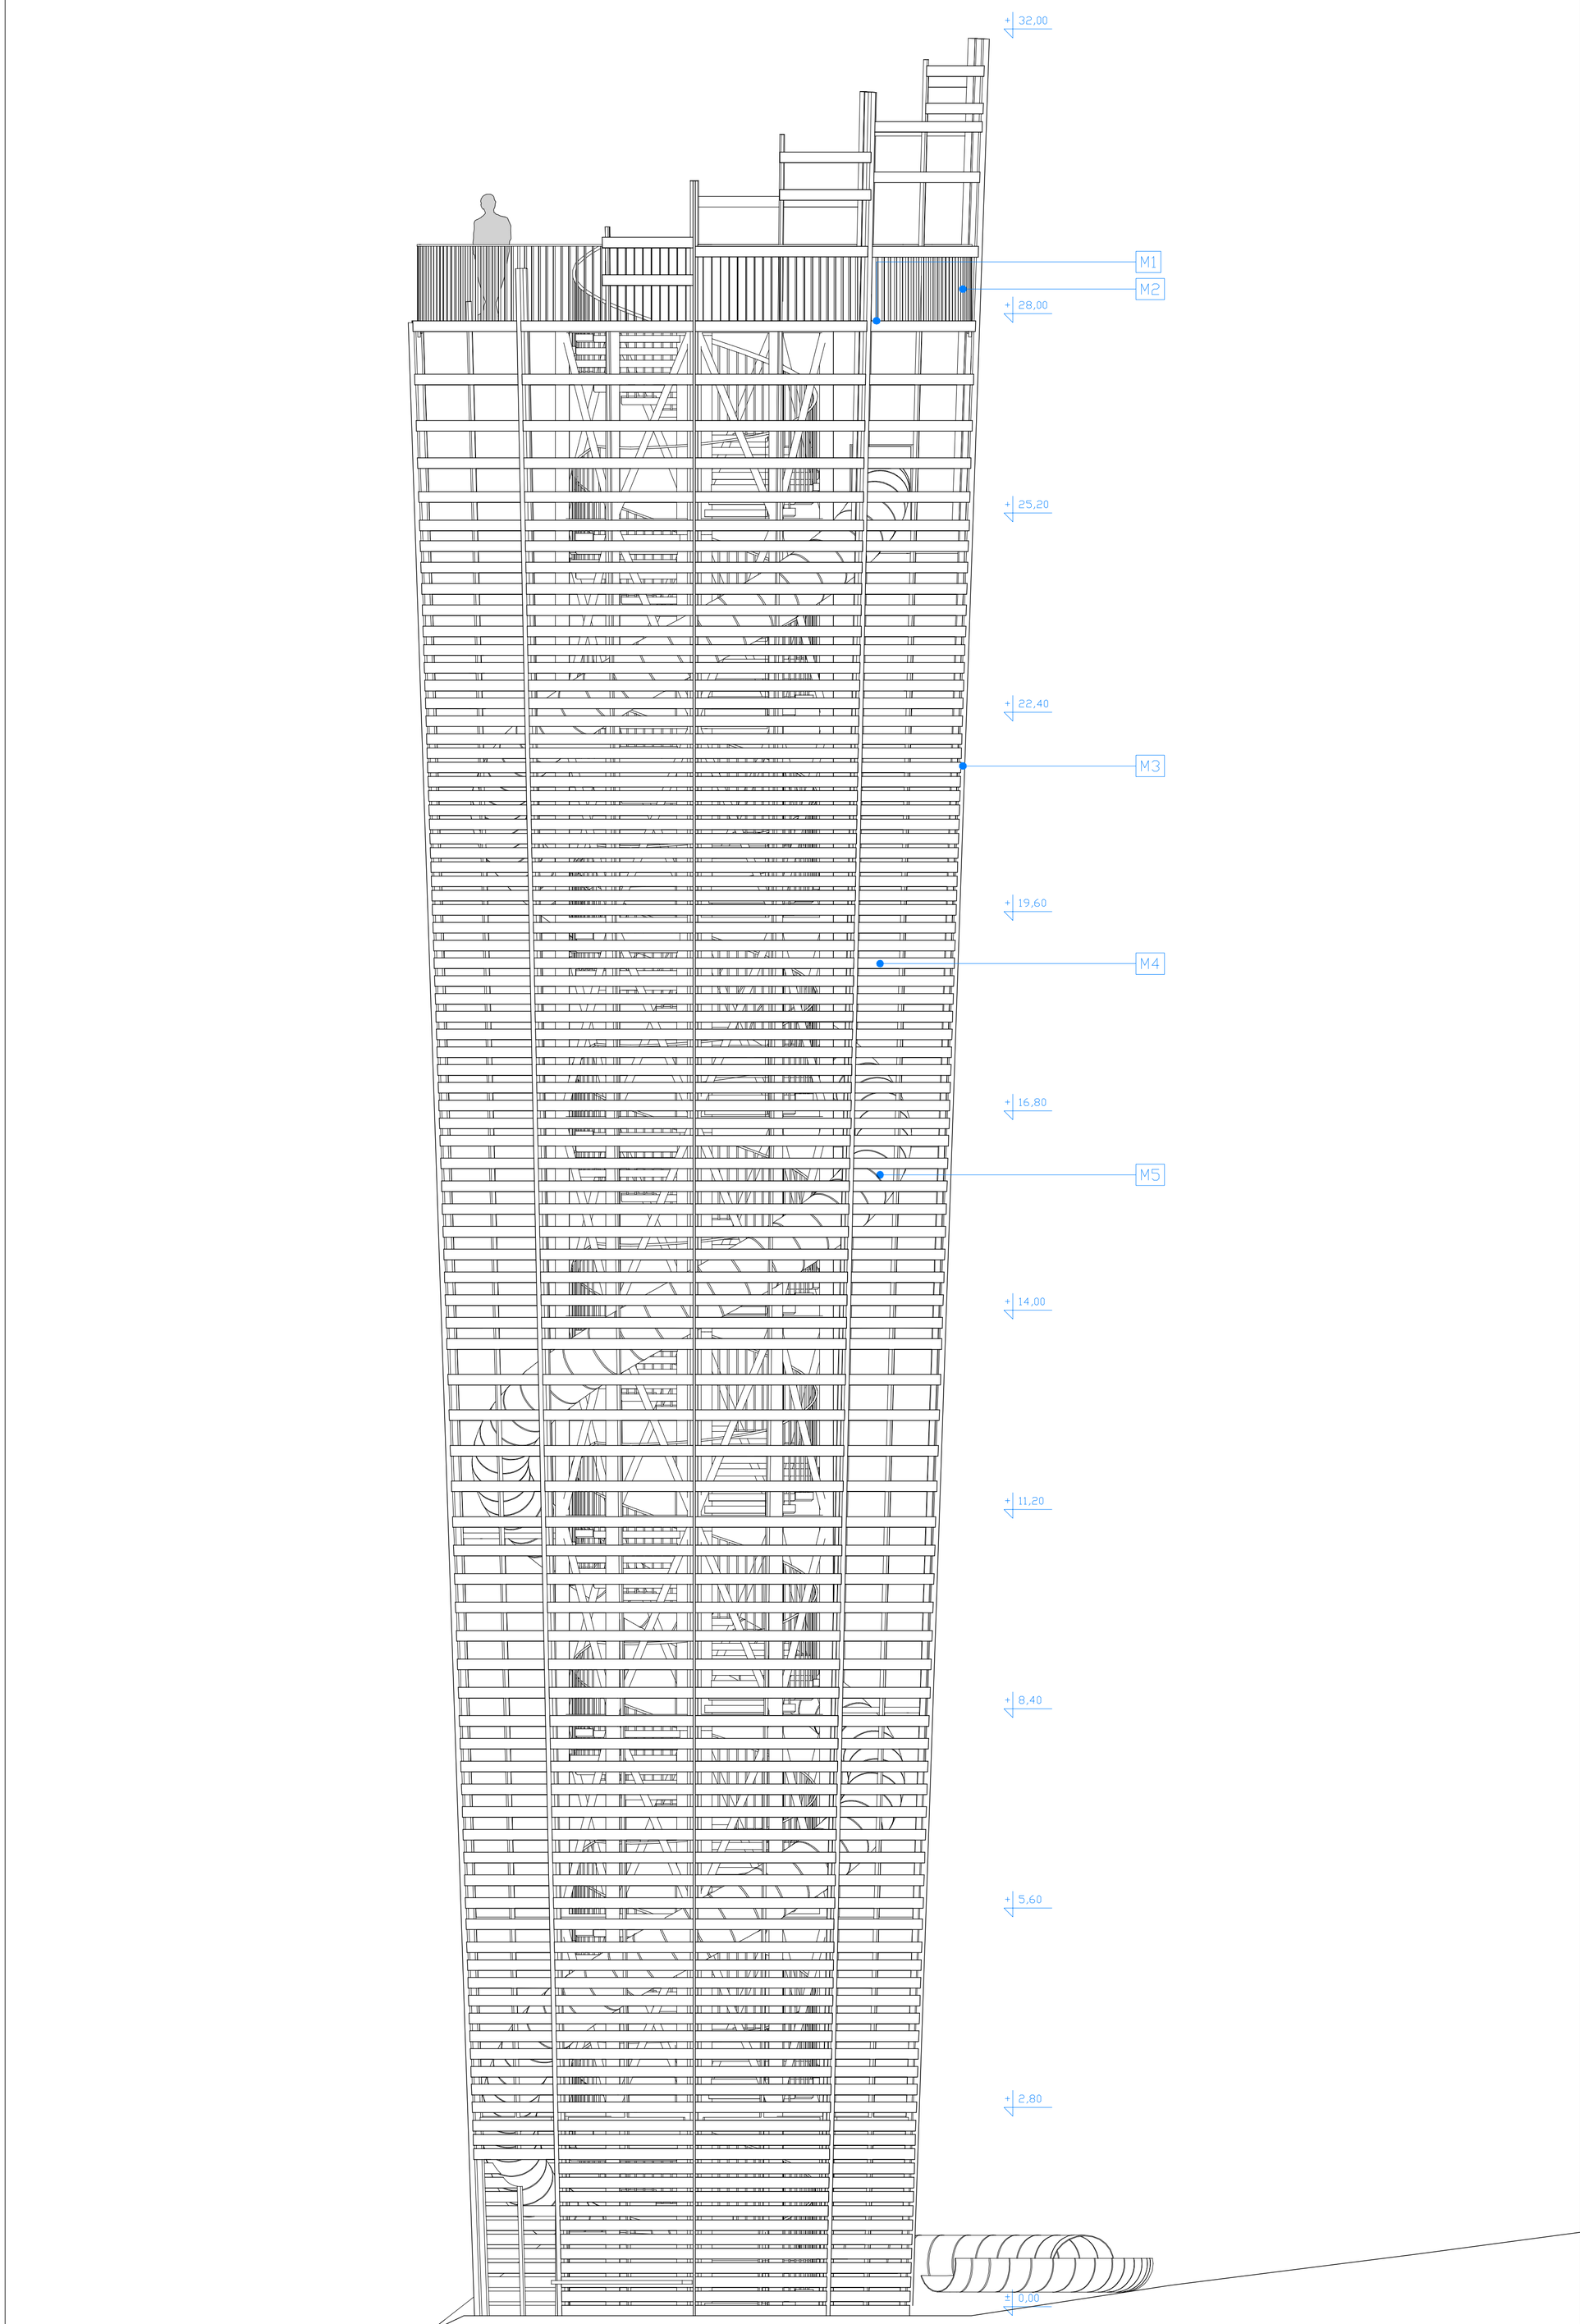

LEGENDA - MATERIAŁY

M1	Podest - deska tarasowa sosnowa impregnowana bezbarwnie
M2	Balustrada - stal ocynkowana
M3	Słupy i żyletki - stal ocynkowana
M4	Deski elewacyjne - deska sosnowa impregnowana bezbarwnie
M5	Zjeżdżalnia - stal nierdzewna

Wszelkie prawa zastrzeżone, łącznie z prawem reprodukcji lub udostępniania osobom trzecim tego rysunku lub jego części, bez wyraźnego upoważnienia Biura Projektowego AKE Studio (Dz.U.24/1994, poz.83, art.115-118)

INWESTOR

URZĄD GMINY GORLICE
ul. 11 Listopada 2
38-300 Gorlice

NAZWA INWESTYCJI

Projekt koncepcyjny wieży widokowej wraz z zagospodarowaniem terenu na górze Łysula we wsi Dominikowice, gmina Gorlice

BIURO PROJEKTOWE

AKE Studio sp. z o.o. sp. k.
ul. Mickiewicza 34j, 39-400 Tarnobrzeg
biuro: ul. Łowińskiego 7e, 31-752 Kraków
tel.: 12 307 19 93, email: biuro@akestudio.com.pl

OPRACOWANIE

arch. Jan Duliński
dr inż. Paweł Żwirek
arch. Jakub Pagacz
Szymon Rudzki

FAZA PROJEKTU **PROJEKT KONCEPCYJNY**

ELEMENT PROJEKTU **PROJEKT ARCHITEKTONICZNY**

BRANŻA **ARCHITEKTURA**

TYTUŁ RYSUNKU

ELEWACJA POŁUDNIOWA

SKALA **1:100**

DATA **12.2021**

NUMER RYSUNKU **LYS_PK_04**

NR REWIZJI **R00**