

TAURON Dystrybucja S.A.  
Oddział w Gliwicach  
ul. Portowa 14A, 44-102 Gliwice

Adres do korespondencji:  
Skrytka pocztowa nr 2708  
40-337 Katowice

info@tauron-dystrybucja.pl  
Infolinia: +48 32 606 0 616

**Gliwice, dn. 13.12.2021 r.**

1045126826



**Zaprojektuj i Wybuduj Sp. z o.o.**  
**Waldemar Pawlik**  
**ul. Twarda 18**  
**00-105 Warszawa**

**Sygnatura: TD/OGL/OMD/2021-12-13/0000020**

**Dotyczy: wniosku o naniesienie uzbrojenia terenu i uzgodnienia trasy projektowanego przyłącza kanalizacji sanitarnej w Jastrzębiu-Zdroju przy ul. Niepodległości 61, dz. nr 1641/74. (TD/OGL/OMD/UB/KP/6218/2021)**

Odpowiadając na pismo z dnia 15-11-2021r. informujemy, że na załączonych planach naniesiono orientacyjne przebiegi linii kablowych nN wraz z klauzulami informacyjnymi umieszczonymi na odwrocie map, do których należy się bezwzględnie stosować.

Istniejące na wskazanym terenie linie napowietrzne nN należy zinwentaryzować we własnym zakresie. Wszelkie zbliżenia i skrzyżowania projektowanej inwestycji z naszymi urządzeniami należy wykonać zgodnie z przepisami BHP, PBUE i normami PN-E-05100-1, N SEP-E-003, N SEP-E-004.

Skrzyżowania z kablami nN należy zabezpieczyć zgodnie z załącznikiem (wytyczne do zabezpieczenia kabli) dołączonym do niniejszego uzgodnienia.

Przed przystąpieniem do prac w odległości mniejszej niż 5m od skrajnych przewodów linii napowietrznych nN należy uzgodnić bezpieczne metody pracy ze Spółką TAURON Dystrybucja S.A. w Jastrzębiu-Zdroju ul. Wrocławska 16, adres do korespondencji Rybnik ul. Sławików 8.

Odległości powyższe dotyczą użycia dźwigni licząc odległość od najdalej wysuniętej części maszyny do skrajnego przewodu.

Prace ziemne należy prowadzić w ten sposób aby nie naruszyć ustojów słupów linii jw. inaczej będą musiały być odbudowane kosztem i staraniem winnego ich uszkodzenia.

Dokładne położenie naniesionych kabli (w miejscach inwestycji) należy ustalić za pomocą przekopów kontrolnych, wykonanych ręcznie (bez użycia sprzętu mechanicznego).

Odpowiedzialność za stosowanie bezpiecznych metod pracy, oraz ewentualne uszkodzenia naszych urządzeń ponosi kierujący pracami tj. osoba z uprawnieniami do robót elektrycznych, względnie kierownik budowy lub właściciel obiektu.

Należy wystąpić o płatny nadzór nad prowadzonymi robotami do Spółki TAURON Dystrybucja S.A., 44-100 Gliwice, ul. Portowa 14a, zlecenie wysłać na adres Rybnik ul. Sławików 8.

Ponadto informujemy, że na danym terenie mogą znajdować się urządzenia elektroenergetyczne i teletechniczne niebędące własnością TAURON Dystrybucja S.A. Oddział w Gliwicach.

Ważność uzgodnienia ustala się na okres dwóch lat, licząc od daty niniejszego pisma.

Załączniki: mapa szt. 1, wytyczne do zabezpieczenia kabli

Faktura VAT zostanie przesłana odrębną pocztą

Kopia: OMD

TAURON Dystrybucja S.A.  
Pełnomocnik

Katarzyna Paprotny

Gliwice, dn. 13.12.2021 r.

Sygnatura: TD/OGL/OMD/2021-12-13/0000020

## WYTYCZNE DO ZABEZPIECZENIA KABLI

1. Kable elektroenergetyczne będące w kolizji poprzecznej z planowaną inwestycją należy zabezpieczyć dzieloną rurą osłonową przepustu wychodzącego po 0,5m poza jezdnię/wjazd/chodnik/oś obiektu liniowego.
2. Należy stosować następujące średnice rur ochronnych:
  - a) Dla kabli 1 kV rury o średnicy minimum 110mm koloru niebieskiego.
  - b) Dla kabli SN rury minimum 160mm koloru czerwonego.
3. W przypadku występowania kabli elektroenergetycznych zabrania się prowadzenia robót ziemnych sprzętem mechanicznym w odległości mniejszej niż 2 m od kabla zlokalizowanego przekopem kontrolnym. Kable można odkopać tylko do strefy ochronnej tj. folii lub cegły – zabrania się odkrywania czynnych kabli energetycznych.
4. Należy uzyskać zgodę na wymagane odpłatne wyłączenia odpowiednich urządzeń energetycznych oraz ustalić nadzór służb energetycznych.
5. Wszelkie prace na istniejących urządzeniach energetycznych będących własnością TAURON Dystrybucja S.A. należy wykonywać z zachowaniem szczególnych środków ostrożności pod nadzorem służb energetycznych TAURON Dystrybucja S.A. (jak w piśmie), a następnie zgłosić celem dokonania odbioru robót zanikowych.
6. Prace przy urządzeniach energetycznych powinny być wykonywane przez pracowników posiadających odpowiednie kwalifikacje, zgodnie z obowiązującymi normami i przepisami.
7. **W przypadku wystąpienia odmiennej lokalizacji niż na mapie lub niewystarczającej głębokości położenia istniejących kabli energetycznych – zgodnie z wymogami obowiązujących przepisów i norm – oraz innych utrudnień technicznych (np. mufy, brak możliwości założenia rur ochronnych) należy przewidzieć możliwość przełożenia kabla/kabli energetycznych poprzez wykonanie wstawek kablowych. W takim przypadku należy wystąpić z wnioskiem o określenie nowych warunków technicznych usunięcia kolizji sieci elektroenergetycznej.**

TAURON Dystrybucja S.A.  
Pełnomocnik

Katarzyna Zaprotny


# MAPA ZASADNICZA

Licencja nr G.6642.1.1511.2021\_2467\_C12

Identyfikator zasobu - P.2467.2014.42

## LEGENDA:

- przyłącze kan. sanitarnej  $\varnothing 160 \times 4,7 \text{ mm}$
- PVC S18 ścianka tła
- studzienka S1 DN425, tw. sztuczne
- studzienka S2, S3 DN600, tw. sztuczne
- (S1) - numeracja studzienek rewizyjnych
- długość odcinka kanalizacji sanitarnej  $l=13,50 \text{ mb}$
- spadek odcinka kanalizacji sanitarnej  $i=1,5\%$

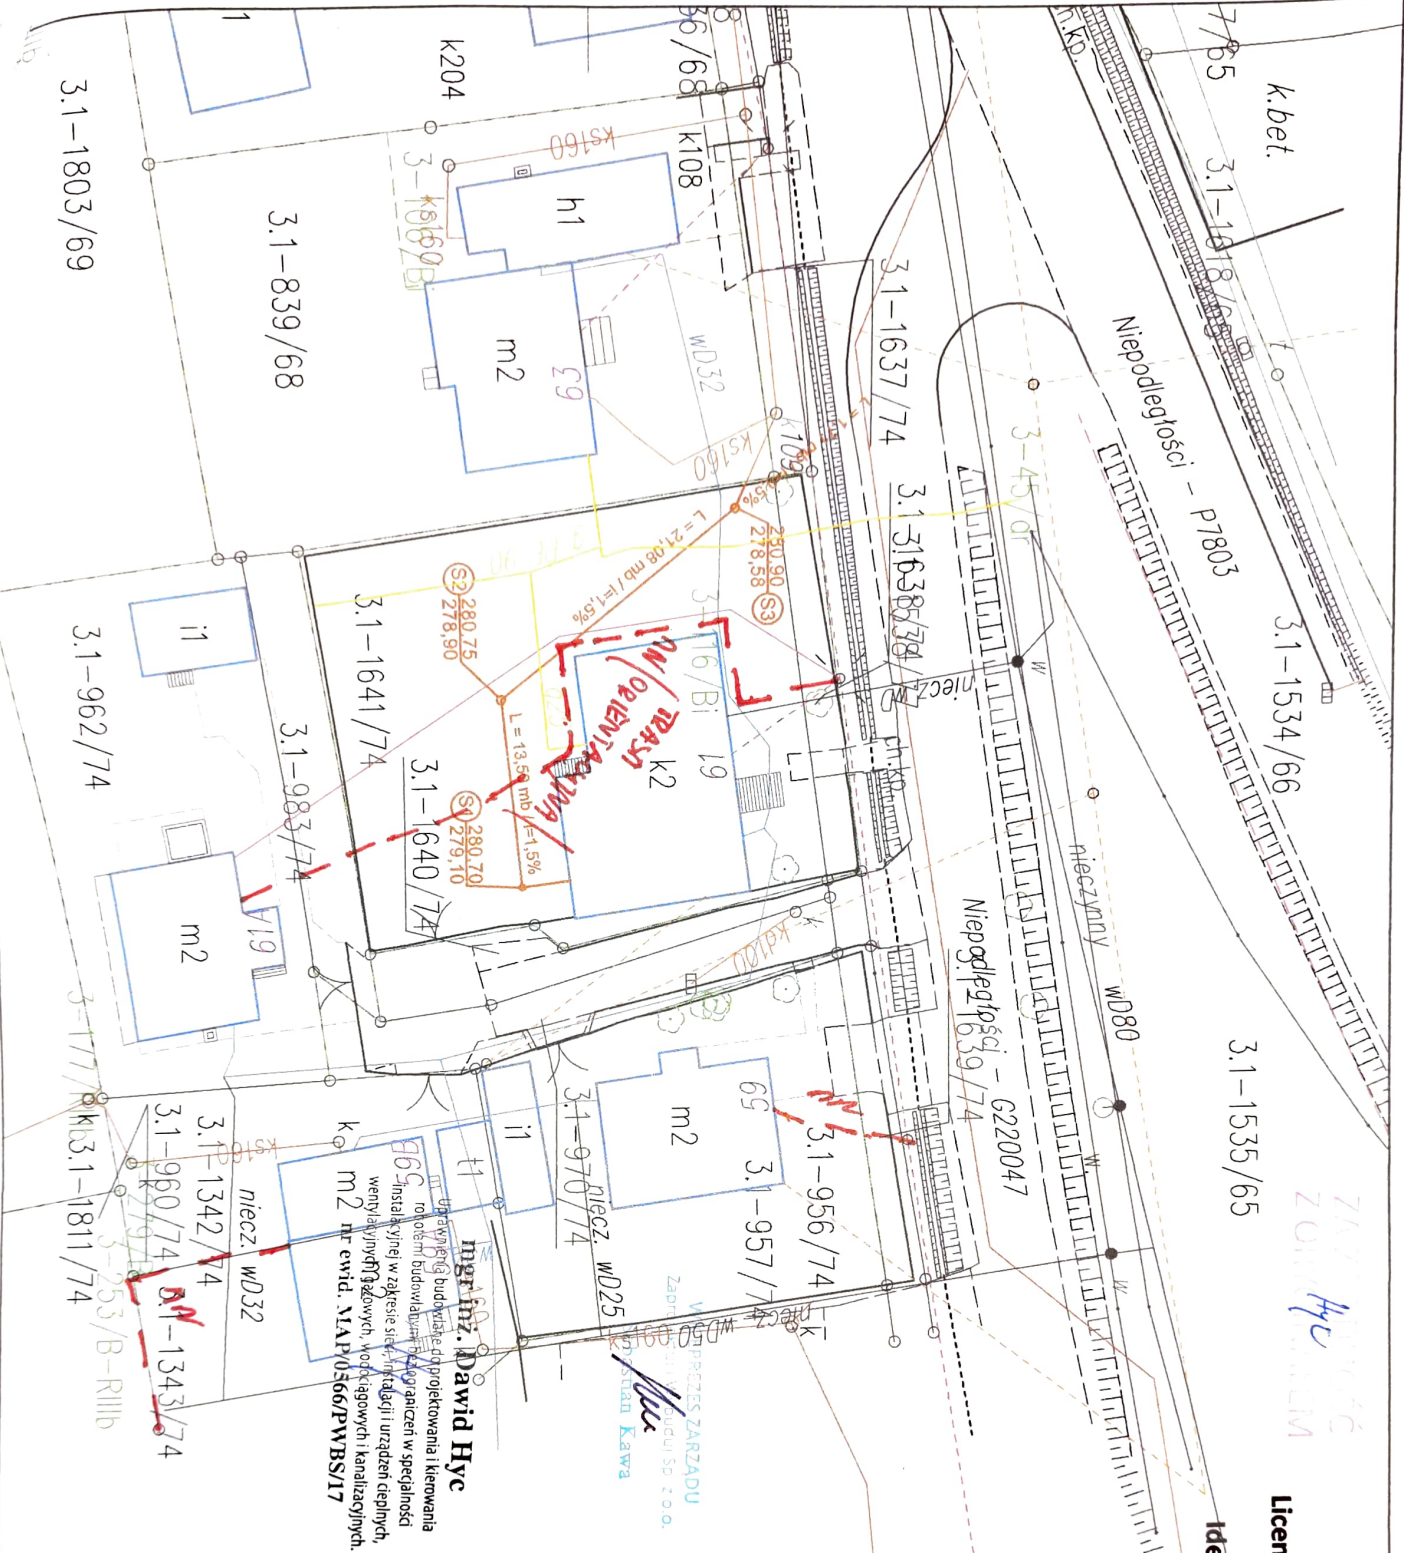

**mgr inż. David Hyc**

Uprawnienie budowlane do projektowania i kierowania robotami budowlanymi w zakresie instalacji urządzeń sanitarnych, wentylacyjnych i gazowych, wodociągowych i kanalizacyjnych. M2 nr ewid. MAP/0366/PWB/S/17

**ZARPROJEKTU**  
 ul. Tiercka 1A, 00-105 Warszawa  
 tel. kom. 509 020 370  
 e-mail: haram@zarprojektu.pl | www.zarprojektu.pl  
 SZAŁA PROJEKTU:

### PROJEKT BUDOWLANY

**NADZIA INWESTYCJA**  
 Projekt budowlany dla budowy przyłącza kanalizacji sanitarnej do budynku przy ul. Niepodległości 51 w Jastrzęgub-Zdroju

**LOKALIZACJA INWESTYCJI:** dr. ew. 1564/74, 1564/74

**MAJĄTKU INWESTORA:** odr. Białe Góry, m. Jastrzęgub-Zdrój, gm. Jastrzęgub-Zdrój  
 Miejski Zarząd Mierowdomości  
 ul. 1 Maja 55  
 44-330 Jastrzęgub-Zdrój

**PROJEKTANT:** mgr inż. David Hyc  
 NAD/0366/PWB/S/17

**SPRAWDZAJĄCY:** mgr inż. Sebastian Kurwa

**TYTUŁ PRZEKAZU:** Projekt Zagospodarowania Terenu - przyłącze kan. santi.

BRAKUD:	DATA:	SKALA:	NR PRZEKAZU:
SANITARNA	11.2021	1:500	01