

Inwestor: Gmina Miejska w Złotoryi, Plac Orłąt Lwowskich 1, Złotoryja

Przebudowa parkingu przy ul. Letniej w Złotoryi

PROJEKT STAŁEJ ORGANIZACJI RUCHU

Opracował: Andrzej Baszak

Luty 2023

SPIS TREŚCI

STRONA TYTUŁOWA	
SPIS TREŚCI.....	
CZĘŚĆ OPISOWA – OPIS TECHNICZNY	
1. Podstawa opracowania.....	
2. Przedmiot opracowania	
3. Charakterystyka drogi i ruchu	
4. Projektowane rozwiązanie	
5. Uwagi końcowe	
CZĘŚĆ RYSUNKOWA:	
1. Orientacja	
2. Plan oznakowania	

Przebudowa parkingu przy ul. Letniej w Złotoryi
Projekt stałej organizacji ruchu

OPIS TECHNICZNY

1. Podstawa opracowania:

1. Rozporządzenie Ministra Infrastruktury z 23.09.2003 (Dz. U. nr 177 poz. 1729) w sprawie szczegółowych warunków zarządzania ruchem na drogach, oraz wykonywania nadzoru nad tym zarządzeniem.
2. Rozporządzenie Ministrów Infrastruktury oraz Spraw Wewnętrznych i Administracji z dnia 31.07.2002 w sprawie znaków i sygnałów drogowych (tekst jednolity DZ.U. z 26.11.2019 poz. 2311)
3. Rozporządzenia Ministra Infrastruktury z dnia 3 lipca 2003 r. (Dz. U. z 2017 roku, poz. 784) w sprawie szczegółowych warunków technicznych dla znaków i sygnałów drogowych oraz urządzeń bezpieczeństwa ruchu drogowego i warunków ich umieszczania na drogach
4. Ustawa z dnia 20.06.1997 - Prawo o ruchu drogowym. Dz. U. z 2003 r. Nr 58, poz. 515, z późniejszymi zmianami.

2. Przedmiot opracowania

Opracowanie ma za zadanie ustalenie sposobu stałego oznakowania ulicy Letniej w Złotoryi na odcinku z przebudowywanym parkingiem.

3. Charakterystyka drogi i ruchu

Projektowana przebudowa parkingu jest zlokalizowana w ciągu drogi gminnej ul. Letnia w Złotoryi. Jezdnią odbywa się ruch pojazdów i ruch pieszych. W ramach przebudowy parkingu przewidywane jest wykonanie chodnika po jednej stronie w celu wyeliminowania pieszych z jezdni

4. Projektowane rozwiązanie

Wszystkie znaki z licami z folii odblaskowej typ 2. . Wysokość umieszczenia dolnej krawędzi znaków nad chodnikiem lub poboczem 2,2m. Wielkość znaków – małe. Oznakowanie dot. przebudowywanego parkingu i wprowadzenia nowego przejścia dla pieszych przy żłobku/przedszkolu.

Nowe oznakowanie pionowe to znaki D-6 i P-10 przejścia dla pieszych, D-18 oznakowania parkingu i A-7 przy wyjeździe z bocznej ulicy.

Przewidywana jest wymiana progu zwalniającego listwowego na próg zwalniający wyspowy.

Wykonane zostanie nowe oznakowanie P-18 miejsc postojowych i P-24 dla niepełnosprawnych. Pozostałe znaki są istniejące, przewidywane do wymiany z powodu zużycia.

5. Uwagi końcowe

Obowiązki utrzymania zgodności oznakowania z niniejszym projektem oraz zabezpieczenia należytego stanu technicznego tego oznakowania spoczywa na wykonawcy robót.


Czas trwania prac: Jeden dzień. Prace wykonywane przy zamkniętej drodze dla ruchu, przed oddaniem do użytkowania.

Przewidywany okres wprowadzenia stałej organizacji ruchu - 30 lipca 2023



Przebudowa parkingu przy ul. Letniej w Złotyryb

Orientacja 1 :10000

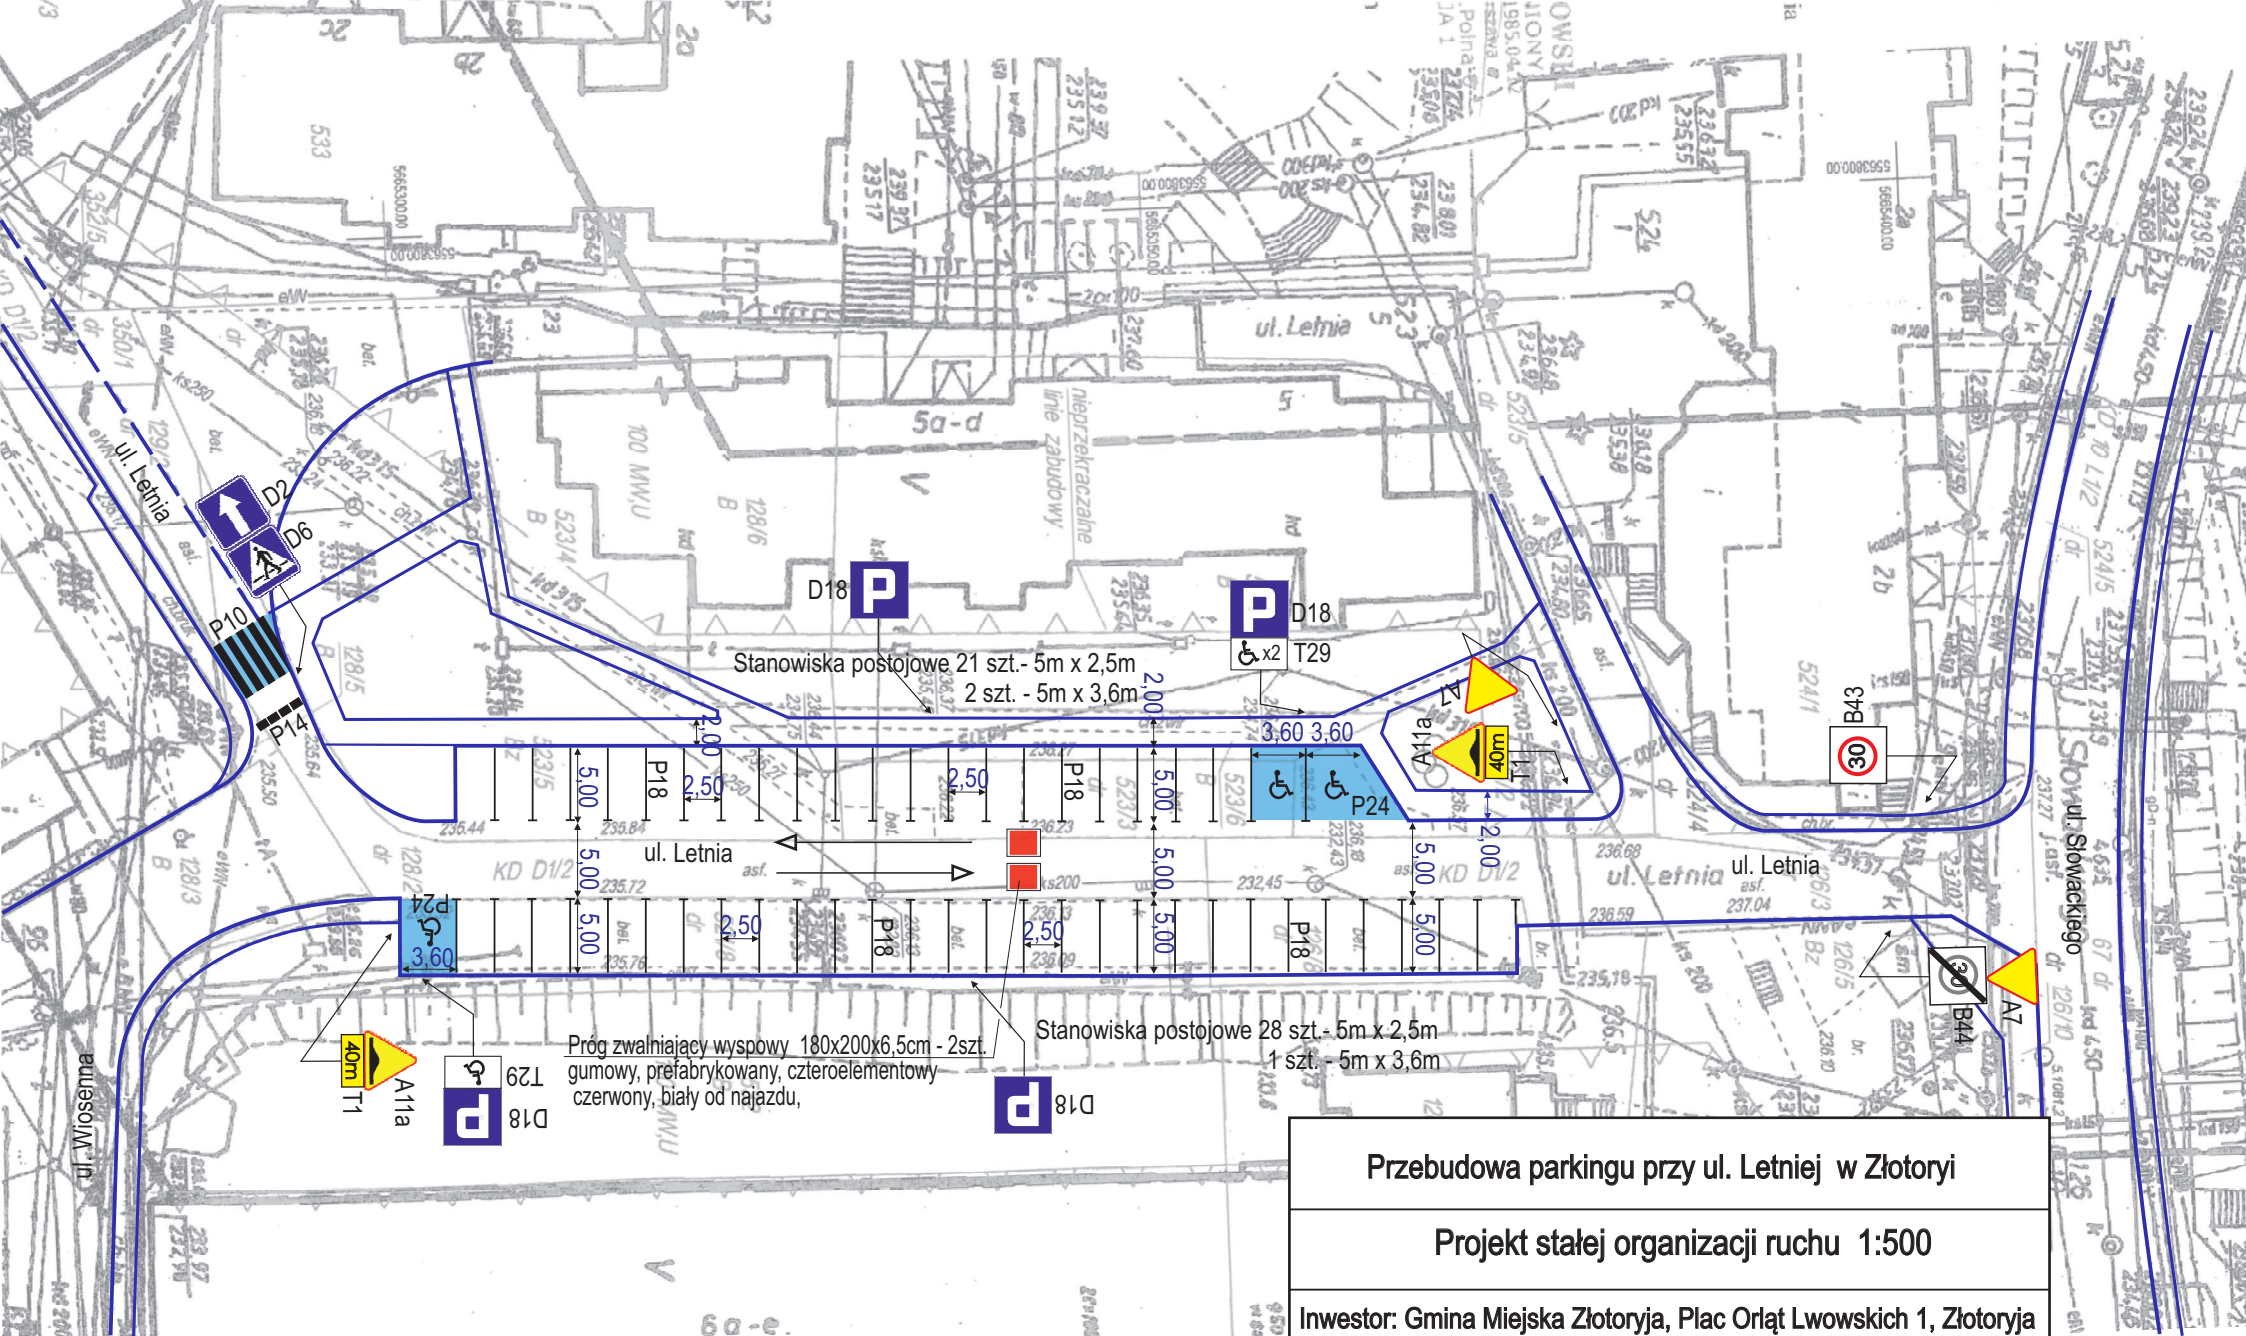

Przebudowa parkingu przy ul. Letniej w Złotoryi	
Projekt stałej organizacji ruchu 1:500	
Inwestor: Gmina Miejska Złotoryja, Plac Orłąt Lwowskich 1, Złotoryja	
Opracował: Andrzej Baszak	
Luty 2023	