


Jednostka projektująca	ES PRACOWNIA KRAJOBRAZU Elżbieta Szopińska ul. Rzeczna 13/1, 51-348 Wrocław NIP 899 134 72 39	
Nazwa opracowania	KONCEPCJA ZAGOSPODAROWANIA TERENU	
Tytuł rysunku	Detal- pawilon ogrody- RZUT	
Zamawiający	Dolnośląskie Centrum Rehabilitacji i Ortopedii Sp. z o.o. ul. J. Korczaka 1, 58 - 400 Kamienna Góra	
Autorzy:	Branża:	podpis
mgr inż. Janusz Pulikowski	architektura, konstrukcje	
data	skala	nr rysunku
marzec 2023 r	1:40	1.3_1.1

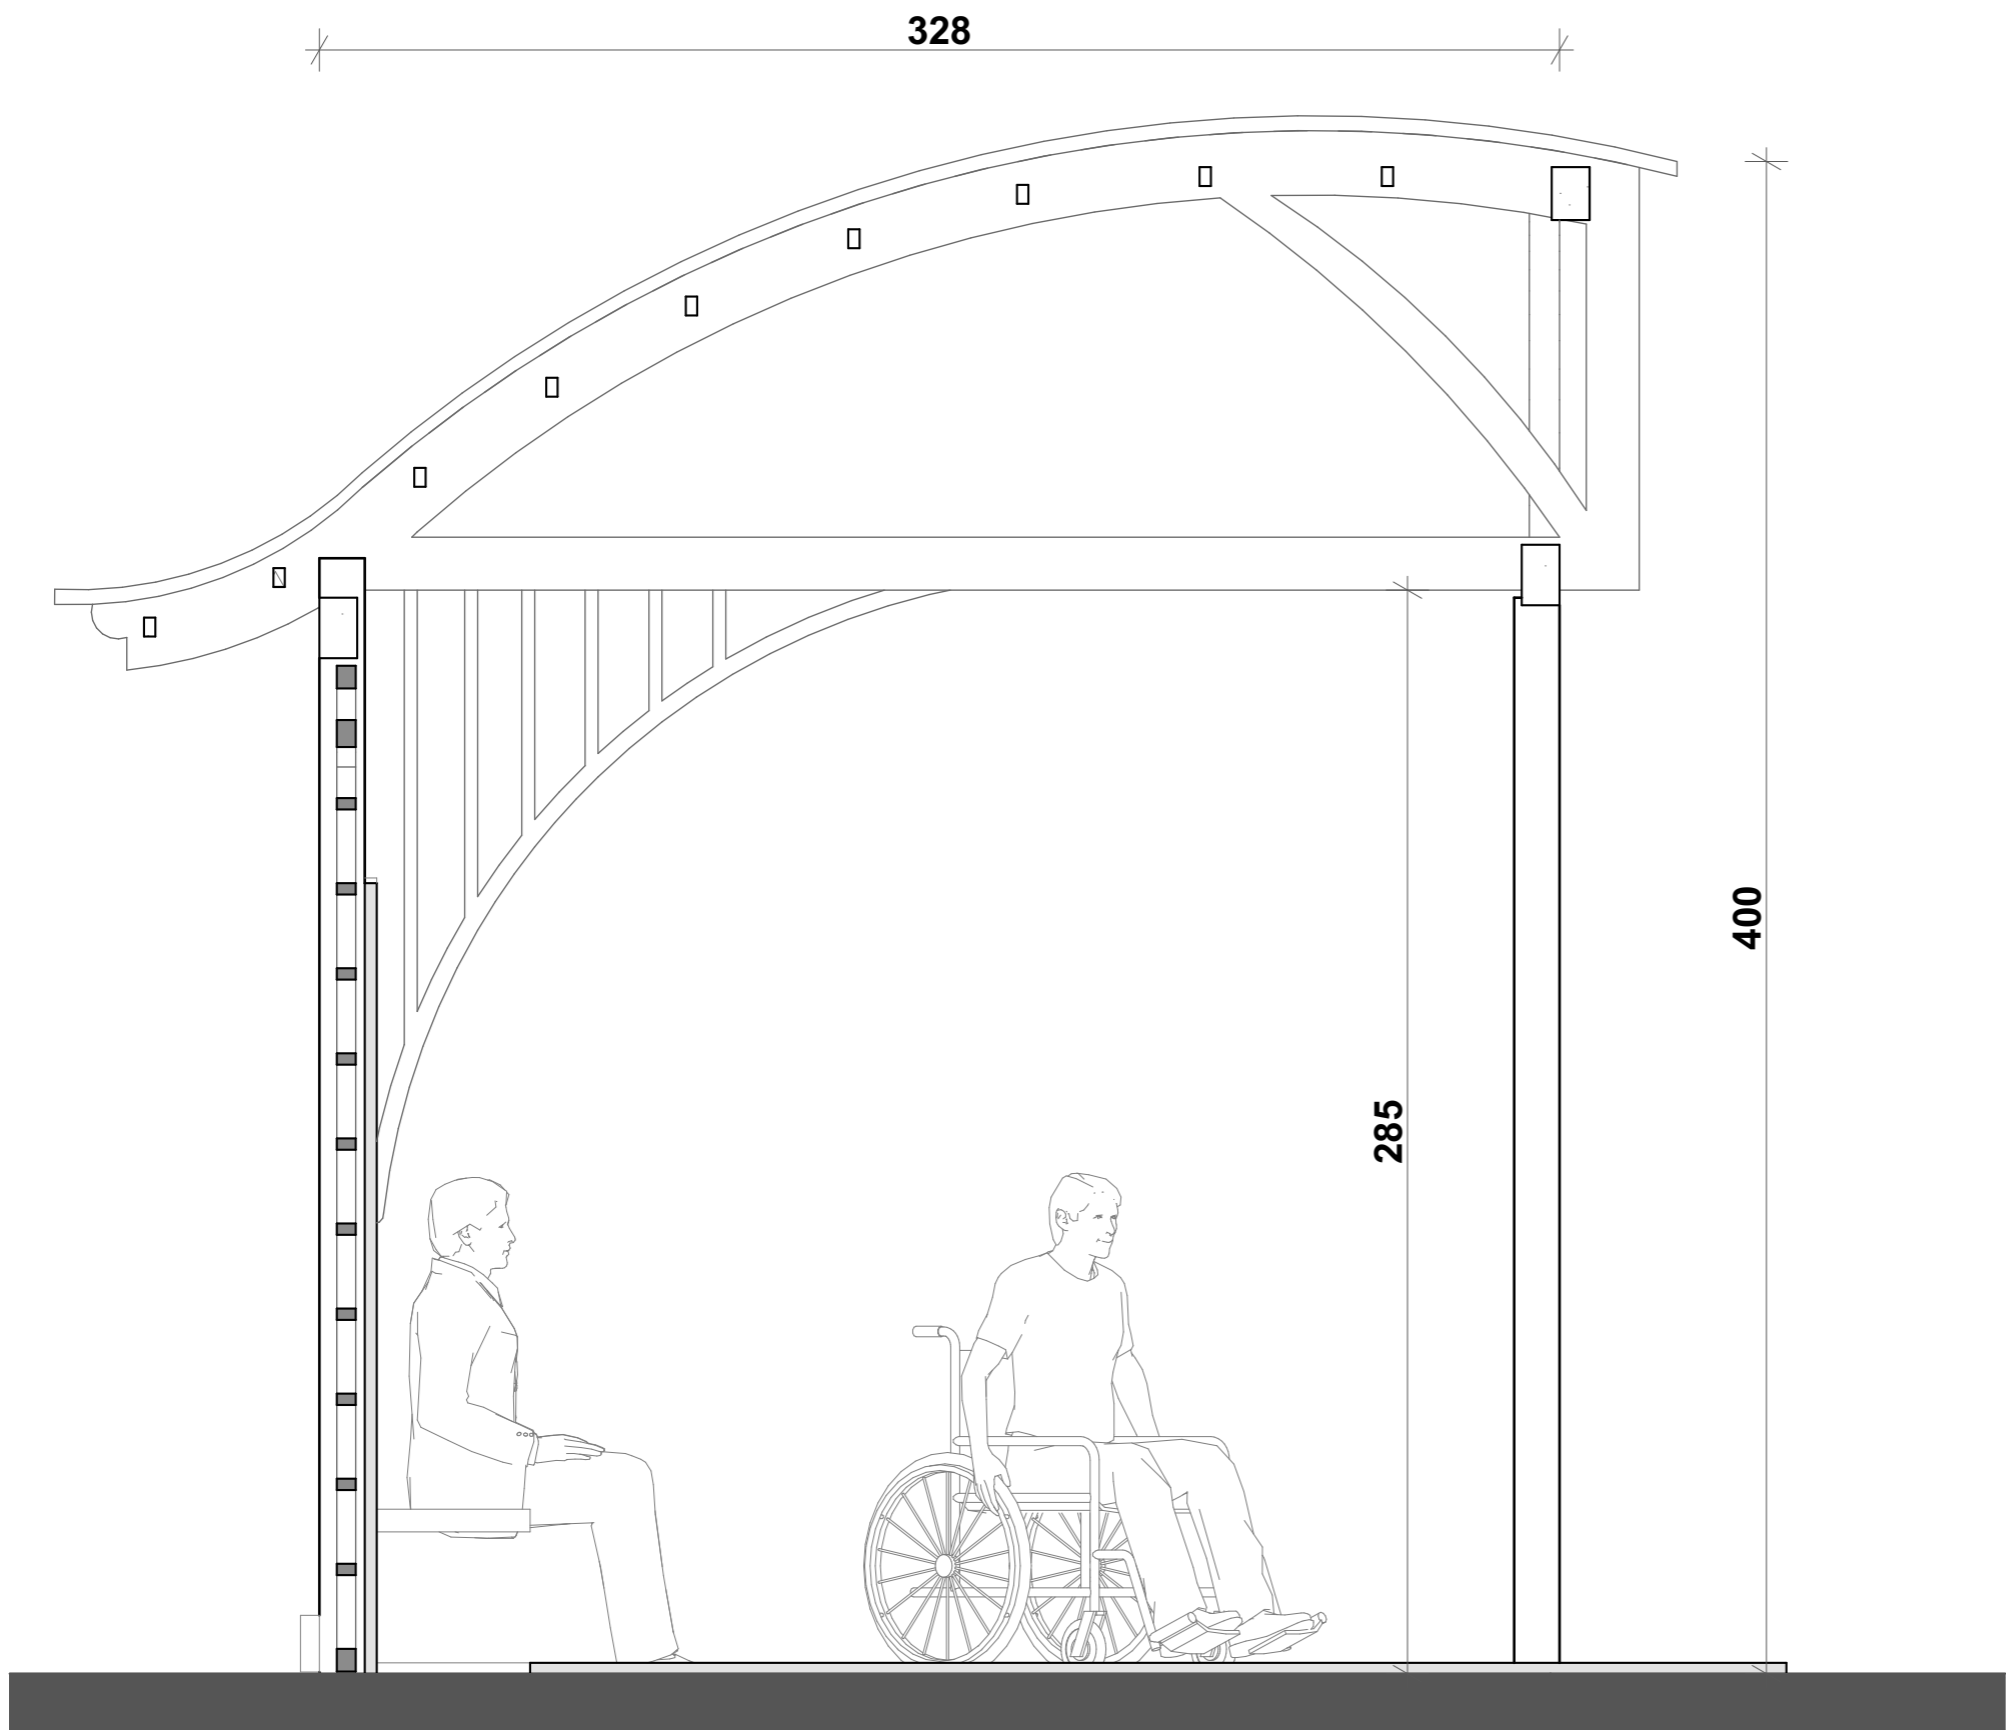


Jednostka projektująca	ES PRACOWNIA KRAJOBRAZU Elżbieta Szopińska ul. Rzeczna 13/1, 51-348 Wrocław NIP 899 134 72 39	
Nazwa opracowania	KONCEPCJA ZAGOSPODAROWANIA TERENU	
Tytuł rysunku	Detal- pawilon ogrody- PRZEKRÓJ	
Zamawiający	Dolnośląskie Centrum Rehabilitacji i Ortopedii Sp. z o.o. ul. J. Korczaka 1, 58 - 400 Kamienna Góra	
Autorzy:	Branża:	podpis
mgr inż. Janusz Pulikowski	architektura, konstrukcje	
data	skala	nr rysunku
marzec 2023 r	1:20	1.3_1.2



Jednostka projektująca	ES PRACOWNIA KRAJOBRAZU Elżbieta Szopińska ul. Rzeczna 13/1, 51-348 Wrocław NIP 899 134 72 39	
Nazwa opracowania	KONCEPCJA ZAGOSPODAROWANIA TERENU	
Tytuł rysunku	Detal- pawilon ogrody- WIDOK	
Zamawiający	Dolnośląskie Centrum Rehabilitacji i Ortopedii Sp. z o.o. ul. J. Korczaka 1, 58 - 400 Kamienna Góra	
Autorzy:	Branża:	podpis
mgr inż. Janusz Pulikowski	architektura, konstrukcje	
data	skala	nr rysunku
marzec 2023 r		1.3_1.3



Jednostka projektująca	ES PRACOWNIA KRAJOBRAZU Elżbieta Szopińska ul. Rzeczna 13/1, 51-348 Wrocław NIP 899 134 72 39	
Nazwa opracowania	KONCEPCJA ZAGOSPODAROWANIA TERENU	
Tytuł rysunku	Detal- pawilon ogrody- WIDOK	
Zamawiający	Dolnośląskie Centrum Rehabilitacji i Ortopedii Sp. z o.o. ul. J. Korczaka 1, 58 - 400 Kamienna Góra	
Autorzy:	Branża:	podpis
mgr inż. Janusz Pulikowski	architektura, konstrukcje	
data	skala	nr rysunku
marzec 2023 r		1.3_1.4

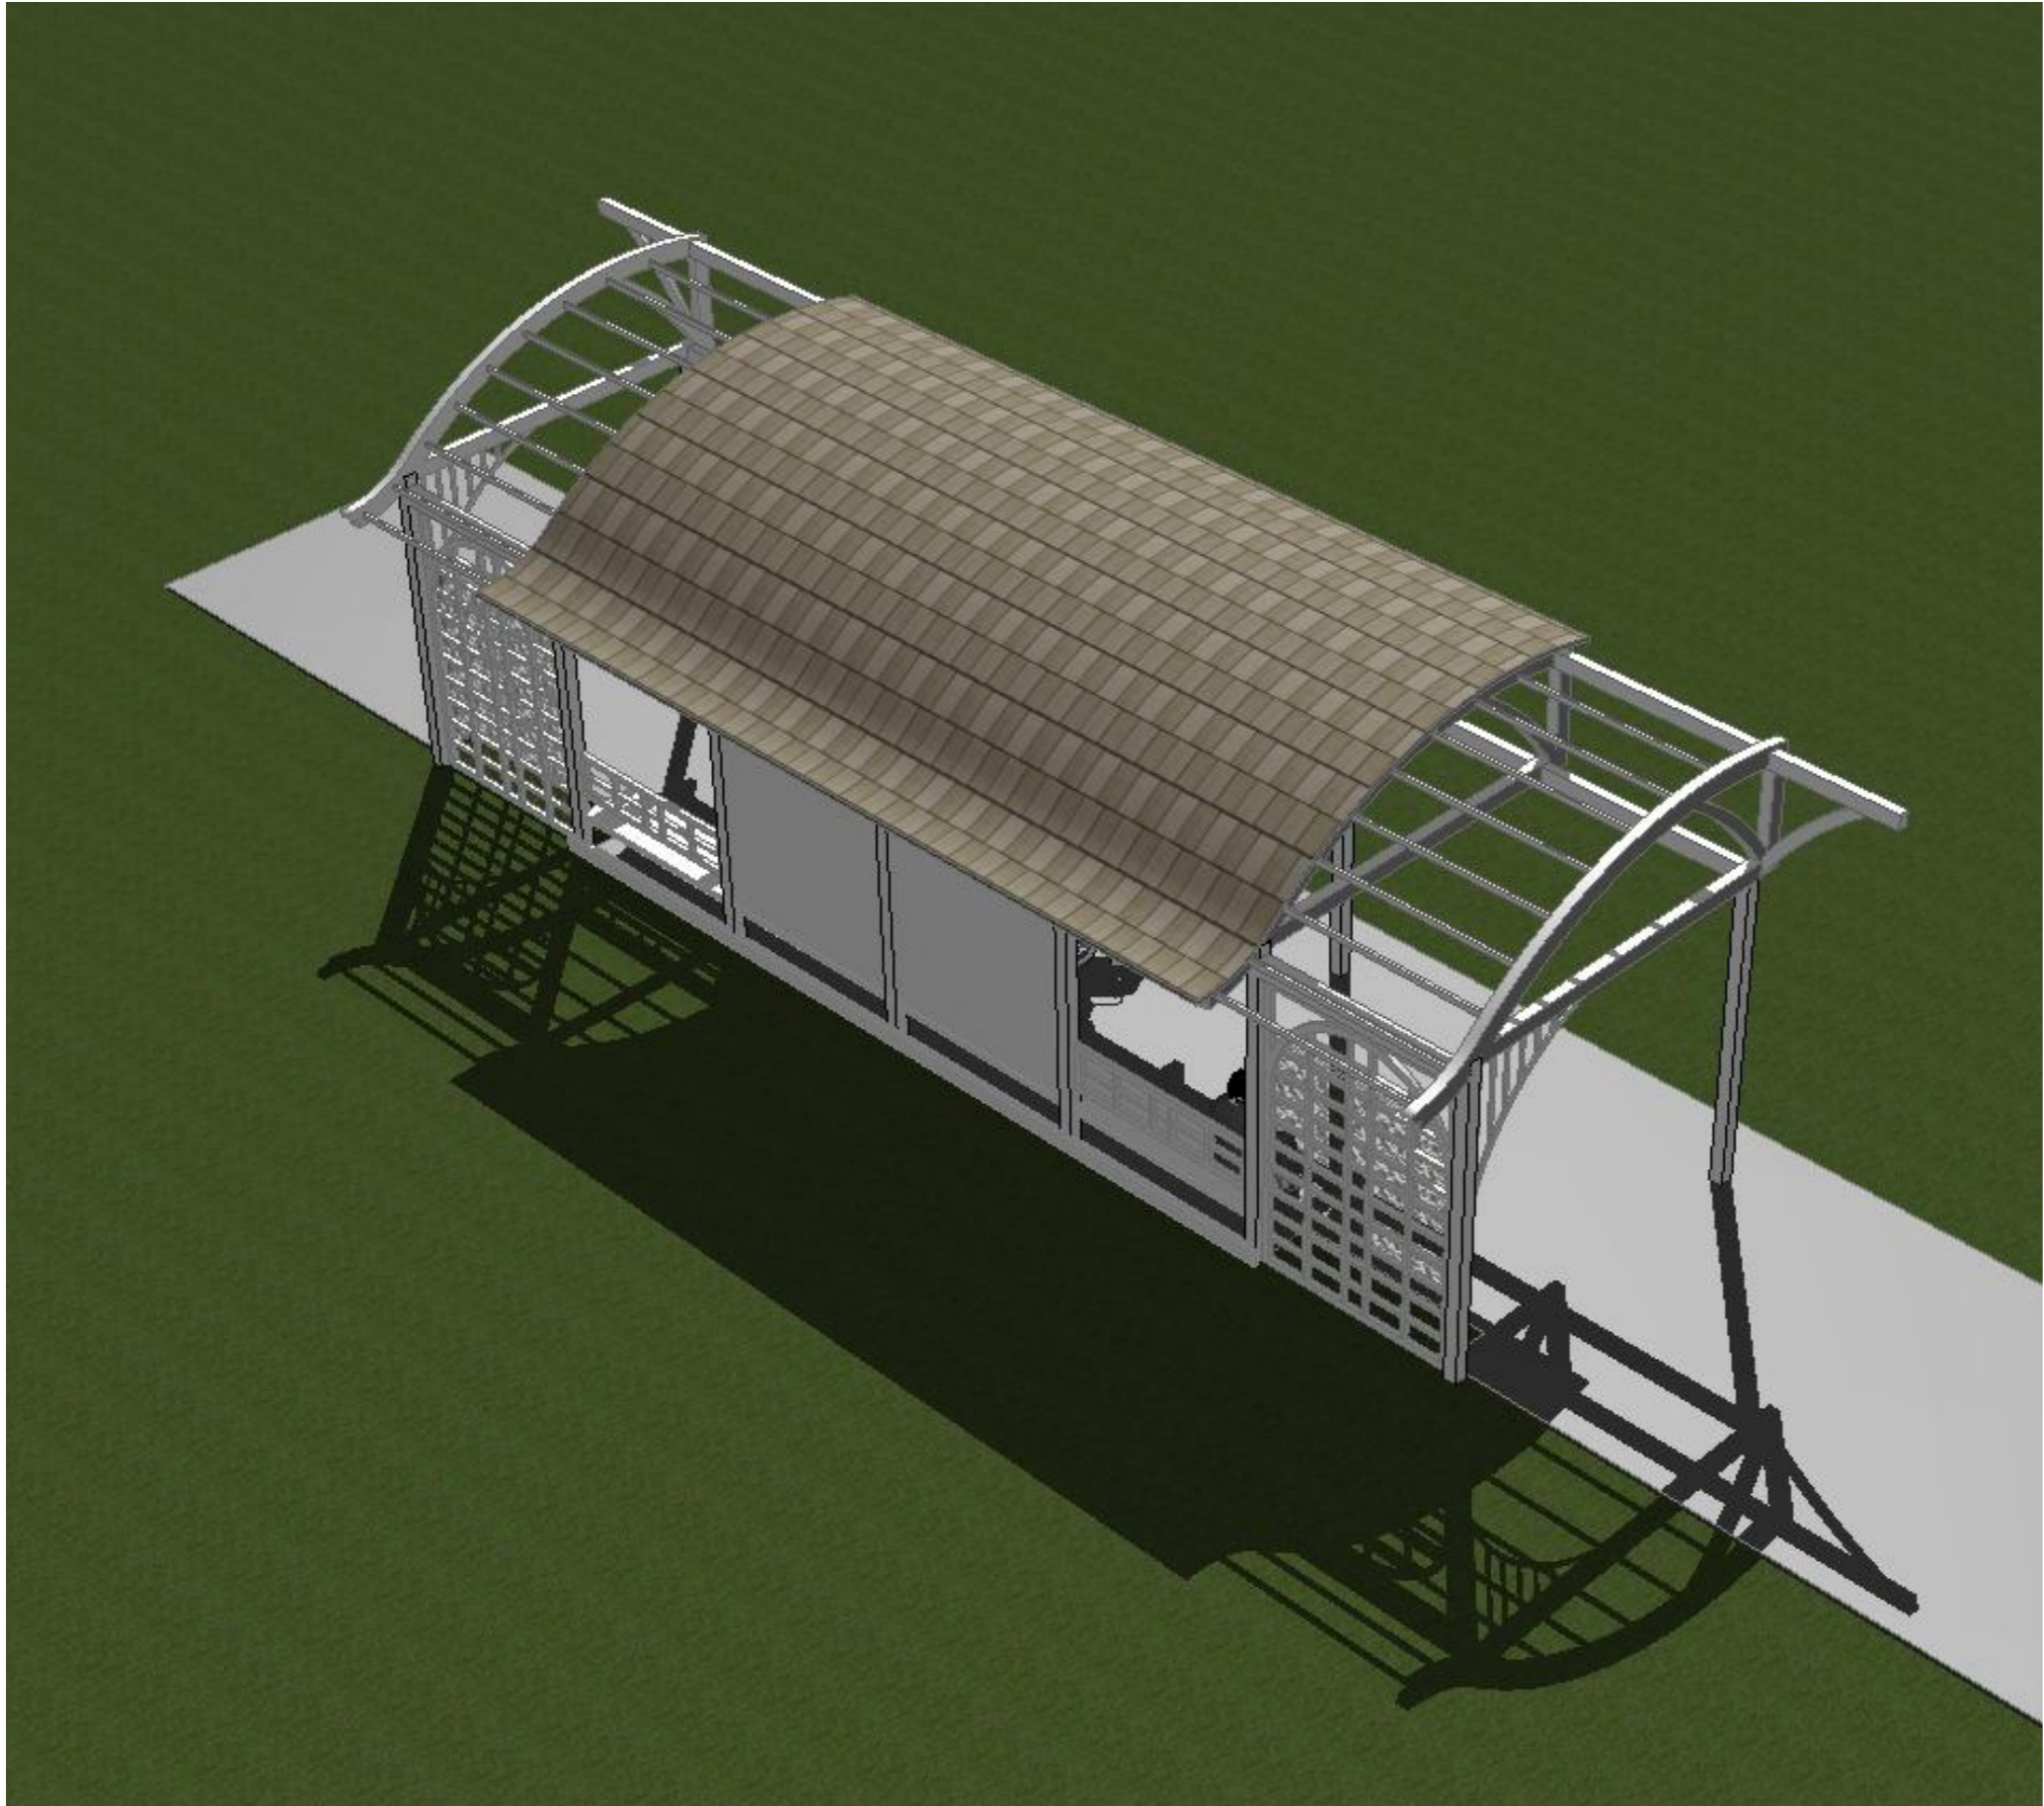

Jednostka projektująca	ES PRACOWNIA KRAJOBRAZU Elżbieta Szopińska ul. Rzeczna 13/1, 51-348 Wrocław NIP 899 134 72 39	
Nazwa opracowania	KONCEPCJA ZAGOSPODAROWANIA TERENU	
Tytuł rysunku	Detal- pawilon ogrody- WIDOK	
Zamawiający	Dolnośląskie Centrum Rehabilitacji i Ortopedii Sp. z o.o. ul. J. Korczaka 1, 58 - 400 Kamienna Góra	
Autorzy:	Branża:	podpis
mgr inż. Janusz Pulikowski	architektura, konstrukcje	
data	skala	nr rysunku
marzec 2023 r		1.3_1.5