



Jednostka projektująca	ES PRACOWNIA KRAJOBRAZU Elżbieta Szopińska ul. Rzeczna 13/1, 51-348 Wrocław NIP 899 134 72 39	
Nazwa opracowania	KONCEPCJA ZAGOSPODAROWANIA TERENU	
Tytuł rysunku	Detal- pomost z altaną- RZUT	
Zamawiający	Dolnośląskie Centrum Rehabilitacji i Ortopedii Sp. z o.o. ul. J. Korczaka 1, 58 - 400 Kamienna Góra	
Autorzy:	Branża:	podpis
mgr inż. Janusz Pulikowski	architektura, konstrukcje	
data	skala	nr rysunku
marzec 2023 r	1:50	1.3_2.1

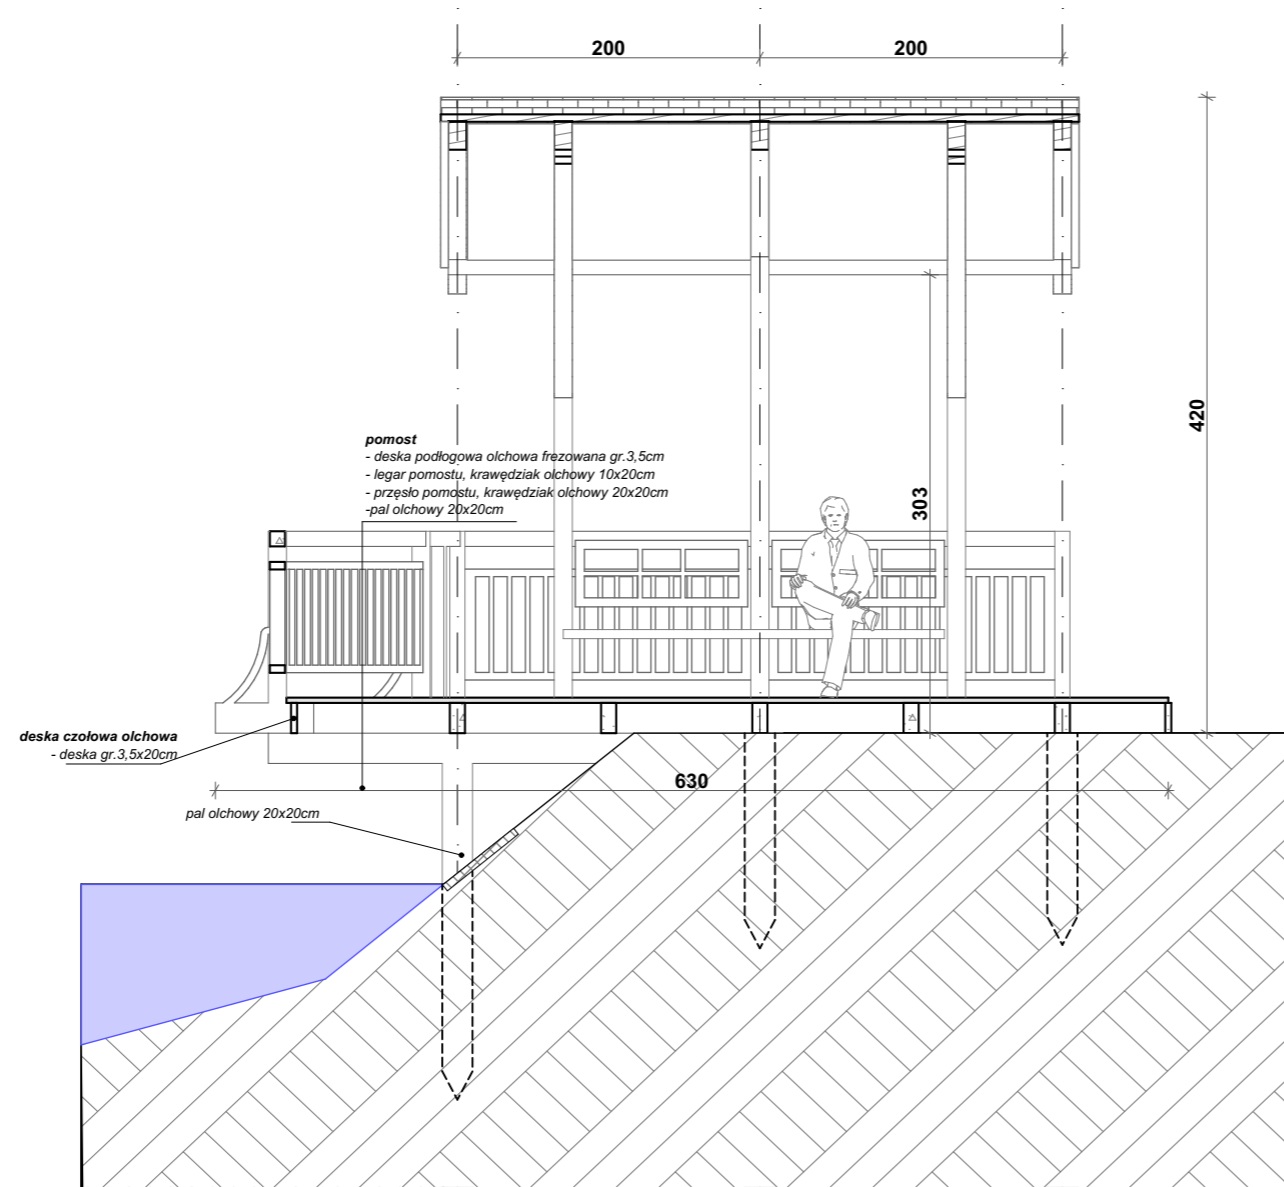

Jednostka projektująca	ES PRACOWNIA KRAJOBRAZU Elżbieta Szopińska ul. Rzeczna 13/1, 51-348 Wrocław NIP 899 134 72 39	
Nazwa opracowania	<b>KONCEPCJA ZAGOSPODAROWANIA TERENU</b>	
Tytuł rysunku	<b>Detal- pomost z altaną- PRZEKRÓJ</b>	
Zamawiający	Dolnośląskie Centrum Rehabilitacji i Ortopedii Sp. z o.o. ul. J. Korczaka 1, 58 - 400 Kamienna Góra	
Autorzy:	Branża:	podpis
mgr inż. Janusz Pulikowski	architektura, konstrukcje	
data	skala	nr rysunku
marzec 2023 r	1:50	1.3_2.2



Jednostka projektująca	ES PRACOWNIA KRAJOBRAZU Elżbieta Szopińska ul. Rieczna 13/1, 51-348 Wrocław NIP 899 134 72 39	
Nazwa opracowania	<b>KONCEPCJA ZAGOSPODAROWANIA TERENU</b>	
Tytuł rysunku	<b>Detal- pomost z altaną- WIDOK</b>	
Zamawiający	Dolnośląskie Centrum Rehabilitacji i Ortopedii Sp. z o.o. ul. J. Korczaka 1, 58 - 400 Kamienna Góra	
Autorzy:	Branża:	podpis
mgr inż. Janusz Pulikowski	architektura, konstrukcje	
data	skala	nr rysunku
marzec 2023 r		1.3_2.3

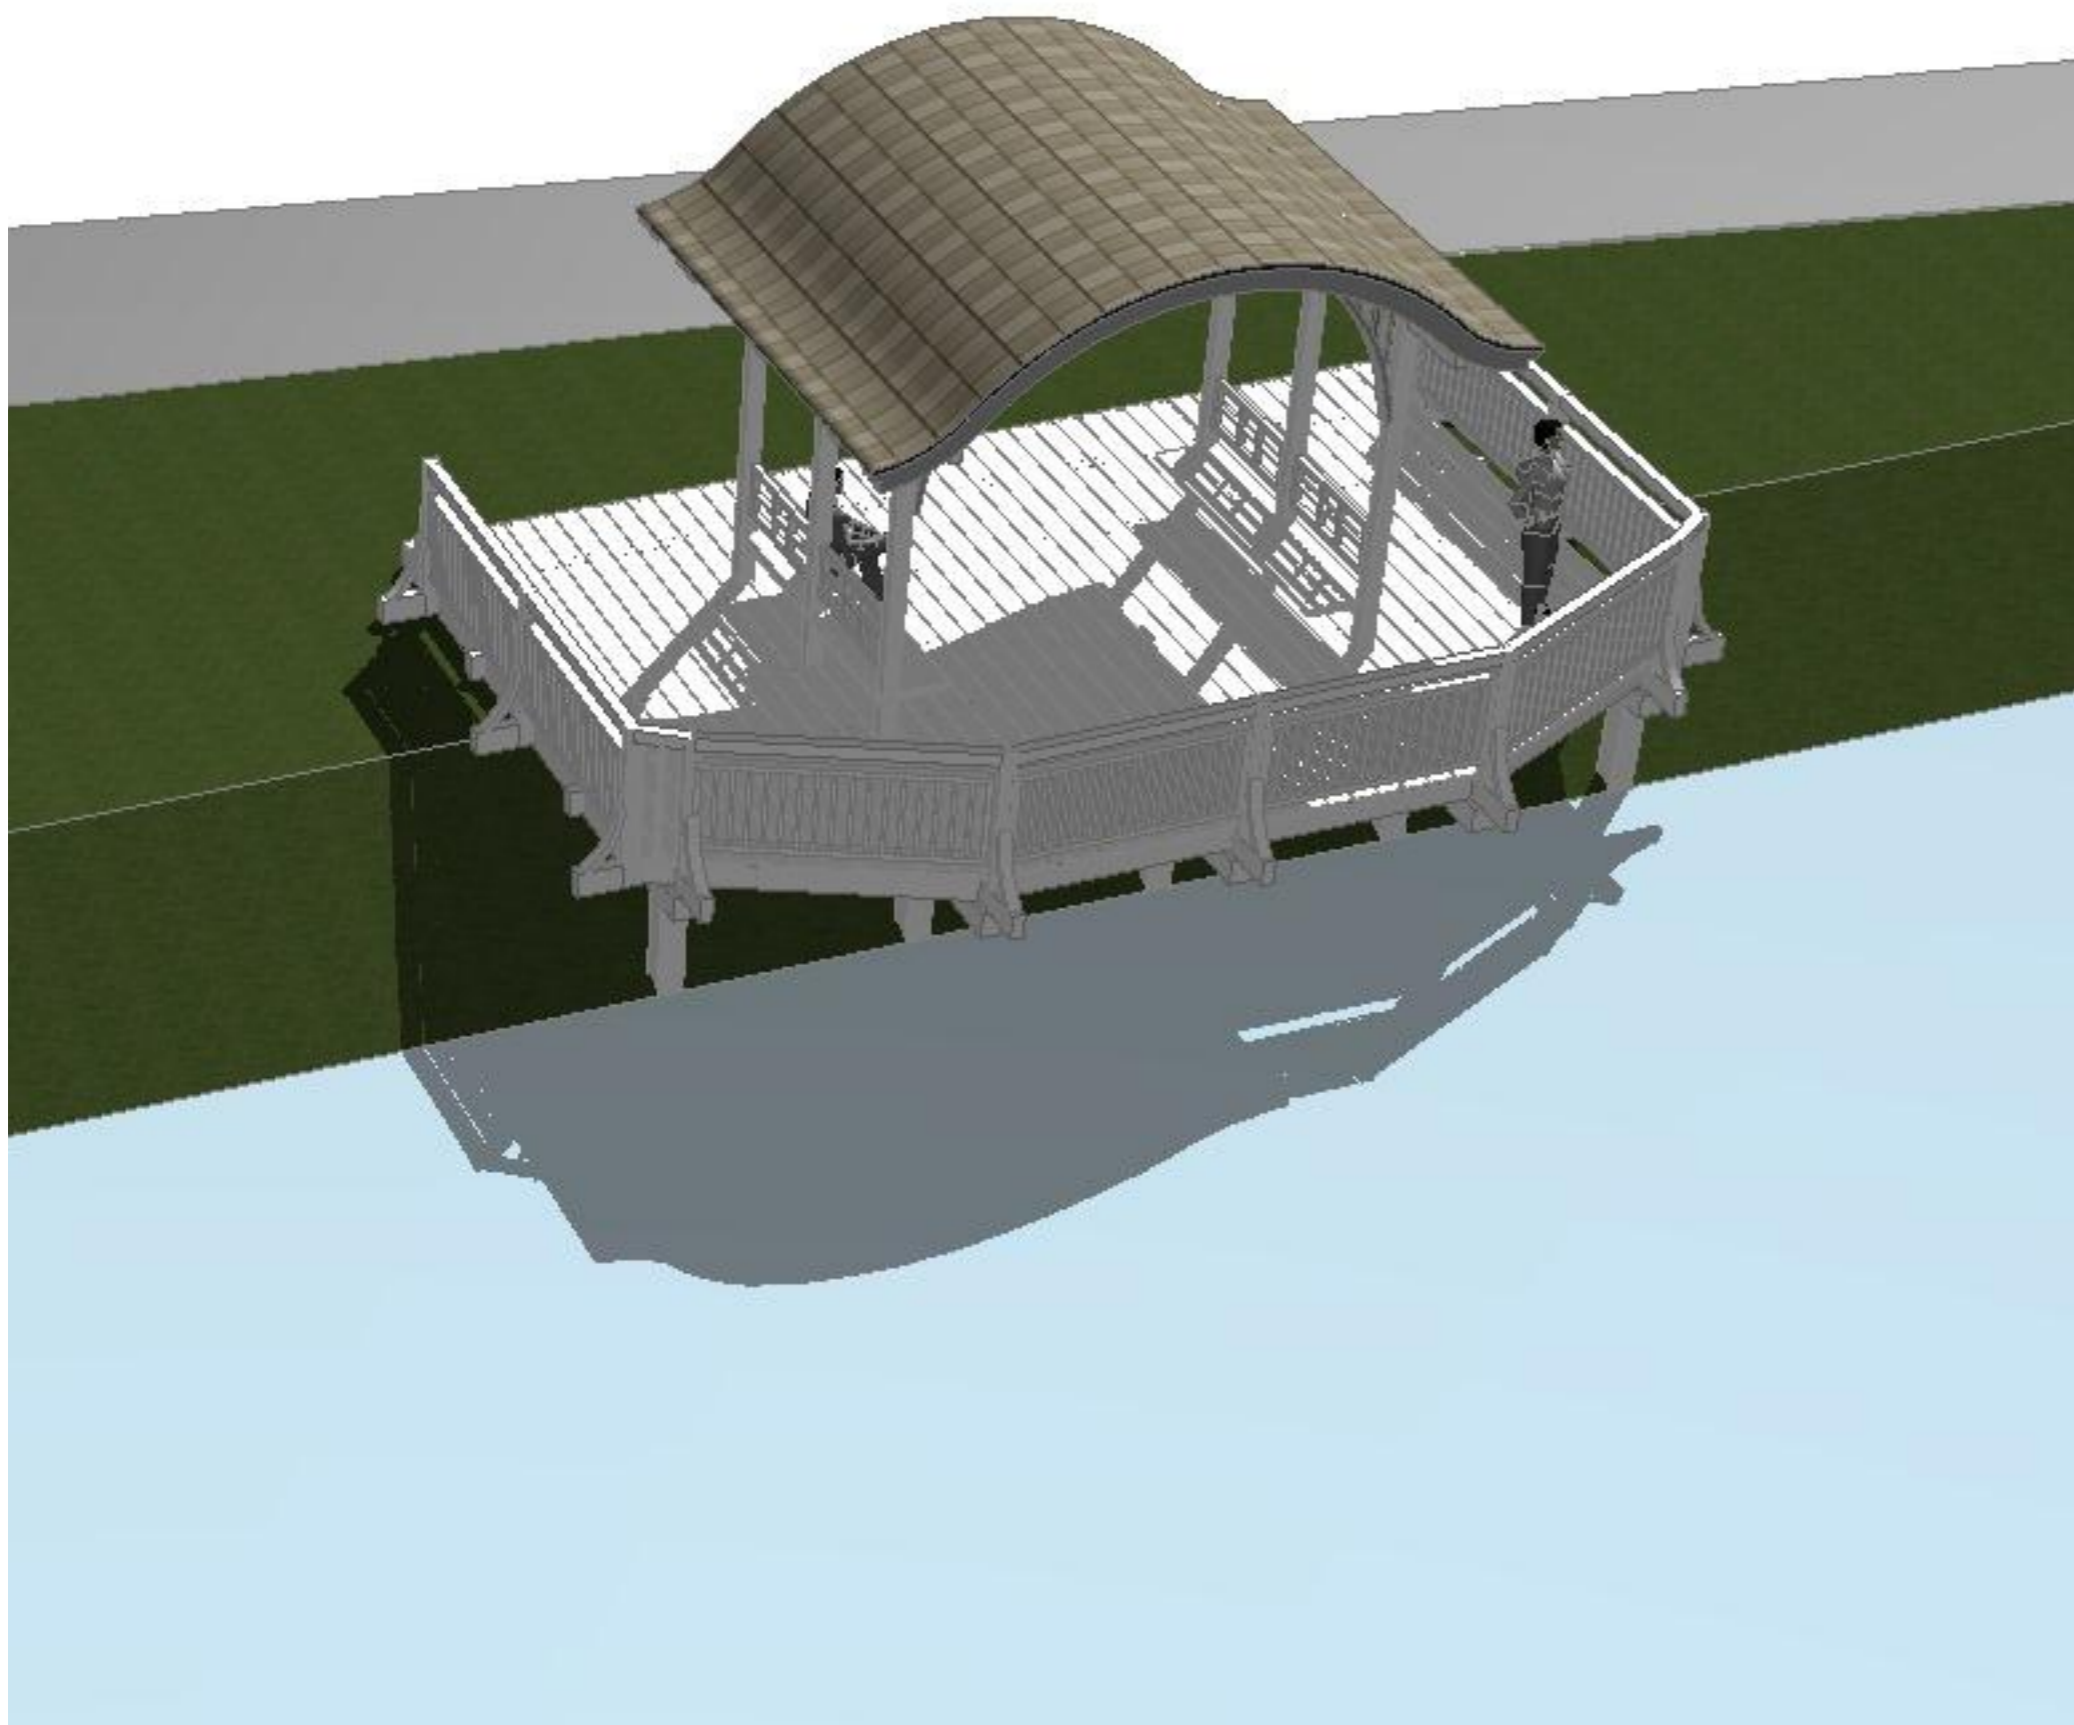

Jednostka projektująca	ES PRACOWNIA KRAJOBRAZU Elżbieta Szopińska ul. Rzeczna 13/1, 51-348 Wrocław NIP 899 134 72 39	
Nazwa opracowania	<b>KONCEPCJA ZAGOSPODAROWANIA TERENU</b>	
Tytuł rysunku	<b>Detal- pomost z altaną- WIDOK</b>	
Zamawiający	Dolnośląskie Centrum Rehabilitacji i Ortopedii Sp. z o.o. ul. J. Korczaka 1, 58 - 400 Kamienna Góra	
Autorzy:	Branża:	podpis
mgr inż. Janusz Pulikowski	architektura, konstrukcje	
data	skala	nr rysunku
marzec 2023 r		1.3_2.4



Jednostka projektująca	ES PRACOWNIA KRAJOBRAZU Elżbieta Szopińska ul. Rzeczna 13/1, 51-348 Wrocław NIP 899 134 72 39	
Nazwa opracowania	<b>KONCEPCJA ZAGOSPODAROWANIA TERENU</b>	
Tytuł rysunku	<b>Detal- pomost z altaną- WIDOK</b>	
Zamawiający	Dolnośląskie Centrum Rehabilitacji i Ortopedii Sp. z o.o. ul. J. Korczaka 1, 58 - 400 Kamienna Góra	
Autorzy:	Branża:	podpis
mgr inż. Janusz Pulikowski	architektura, konstrukcje	
data	skala	nr rysunku
marzec 2023 r		1.3_2.5



Jednostka projektująca	ES PRACOWNIA KRAJOBRAZU Elżbieta Szopińska ul. Rieczna 13/1, 51-348 Wrocław NIP 899 134 72 39	
Nazwa opracowania	KONCEPCJA ZAGOSPODAROWANIA TERENU	
Tytuł rysunku	Detal- pomost z altaną- WIDOK	
Zamawiający	Dolnośląskie Centrum Rehabilitacji i Ortopedii Sp. z o.o. ul. J. Korczaka 1, 58 - 400 Kamienna Góra	
Autorzy:	Branża:	podpis
mgr inż. Janusz Pulikowski	architektura, konstrukcje	
data	skala	nr rysunku
marzec 2023 r		1.3_2.6



Jednostka projektująca	ES PRACOWNIA KRAJOBRAZU Elżbieta Szopińska ul. Rieczna 13/1, 51-348 Wrocław NIP 899 134 72 39	
Nazwa opracowania	<b>KONCEPCJA ZAGOSPODAROWANIA TERENU</b>	
Tytuł rysunku	<b>Detal- pomost z altaną- WIDOK</b>	
Zamawiający	Dolnośląskie Centrum Rehabilitacji i Ortopedii Sp. z o.o. ul. J. Korczaka 1, 58 - 400 Kamienna Góra	
Autorzy:	Branża:	podpis
mgr inż. Janusz Pulikowski	architektura, konstrukcje	
data	skala	nr rysunku
marzec 2023 r		1.3_2.7