Pk = 17+600,00
Skala 1:100/100

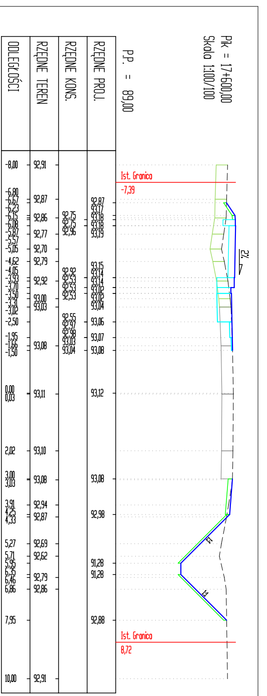
P.P. = 89,00
RZĘDNE PROJ.
RZĘDNE KONS.
RZĘDNE TEREN
ODLEGŁOŚCI
Ist. Granica
-7,39
1:2
Ist. Granica
8,72

Pk = 17+620,00
Skala 1:100/100

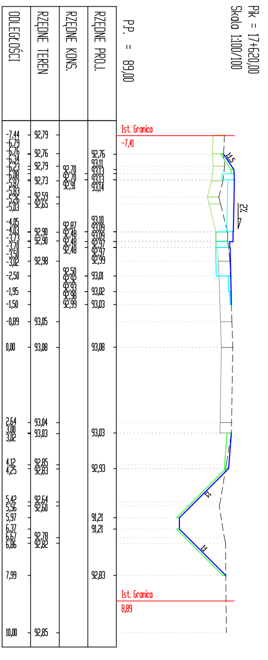
P.P. = 89,00
RZĘDNE PROJ.
RZĘDNE KONS.
RZĘDNE TEREN
ODLEGŁOŚCI
Ist. Granica
-7,41
1:1,5
1:2
Ist. Granica
8,89

Pk = 17+640,00
Skala 1:100/100

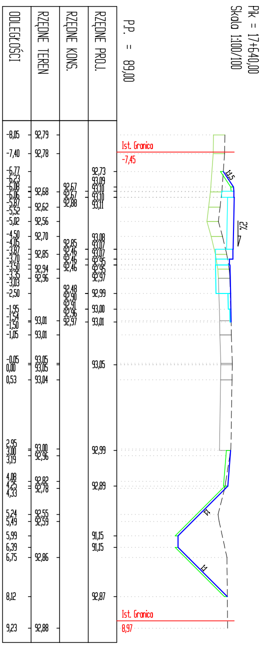
P.P. = 89,00
RZĘDNE PROJ.
RZĘDNE KONS.
RZĘDNE TEREN
ODLEGŁOŚCI
Ist. Granica
-7,45
1:1,5
1:2
Ist. Granica
8,97

Pk = 17+660,00
Skala 1:100/100

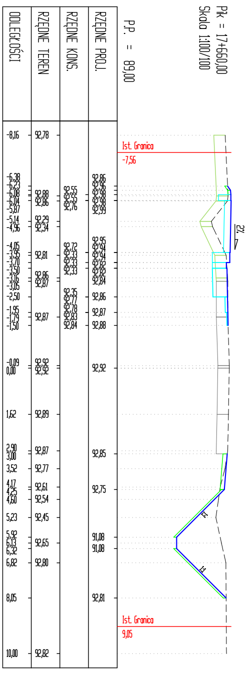
P.P. = 89,00
RZĘDNE PROJ.
RZĘDNE KONS.
RZĘDNE TEREN
ODLEGŁOŚCI
Ist. Granica
-7,56
1:2
Ist. Granica
9,05

Pk = 17+680,00
Skala 1:100/100

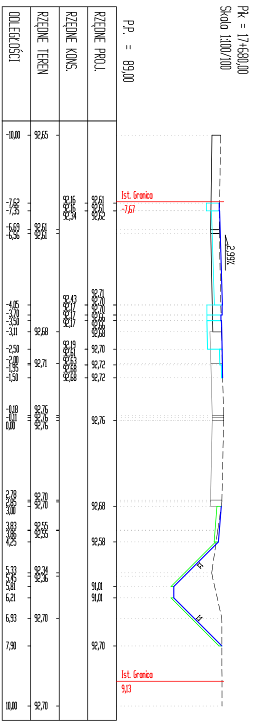
P.P. = 89,00
RZĘDNE PROJ.
RZĘDNE KONS.
RZĘDNE TEREN
ODLEGŁOŚCI
Ist. Granica
-7,67
Ist. Granica
9,13

Pk = 17+700,00
Skala 1:100/100

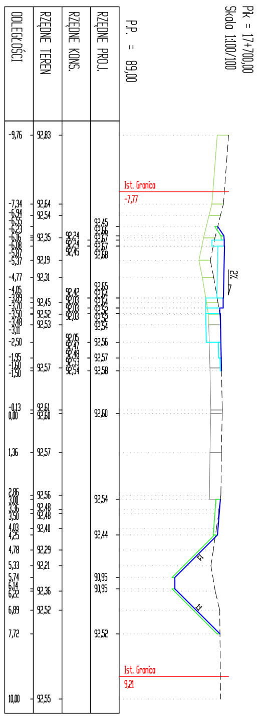
P.P. = 89,00
RZĘDNE PROJ.
RZĘDNE KONS.
RZĘDNE TEREN
ODLEGŁOŚCI
Ist. Granica
-7,77
1:2
Ist. Granica
9,21

Pk = 17+720,00
Skala 1:100/100

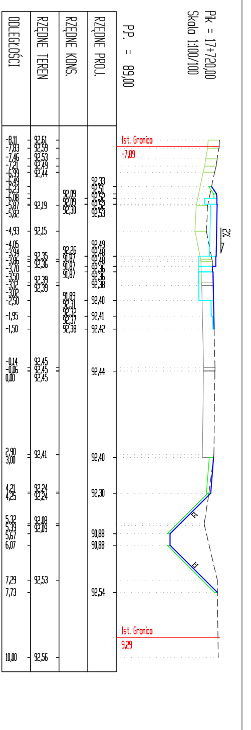
P.P. = 89,00
RZĘDNE PROJ.
RZĘDNE KONS.
RZĘDNE TEREN
ODLEGŁOŚCI
Ist. Granica
-7,89
1:2
Ist. Granica
9,29

Pk = 17+740,00
Skala 1:100/100

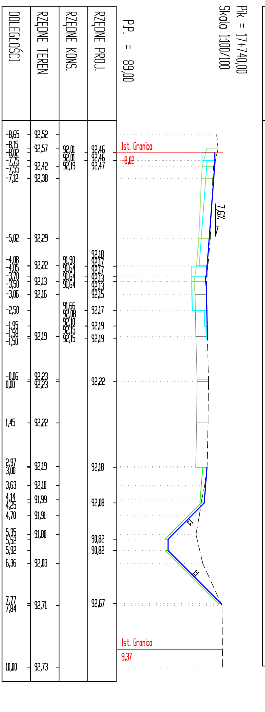
P.P. = 89,00
RZĘDNE PROJ.
RZĘDNE KONS.
RZĘDNE TEREN
ODLEGŁOŚCI
Ist. Granica
-8,02
Ist. Granica
9,37

Pk = 17+760,00
Skala 1:100/100

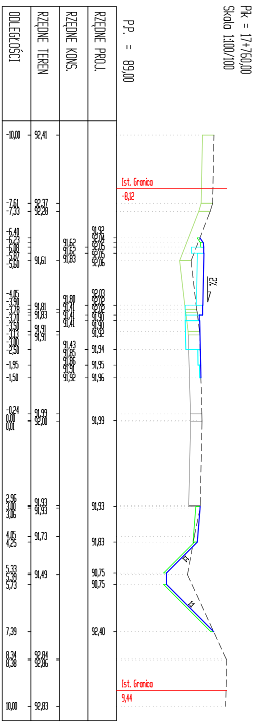
P.P. = 89,00
RZĘDNE PROJ.
RZĘDNE KONS.
RZĘDNE TEREN
ODLEGŁOŚCI
Ist. Granica
-8,12
1:2
Ist. Granica
9,44

Pk = 17+780,00
Skala 1:100/100

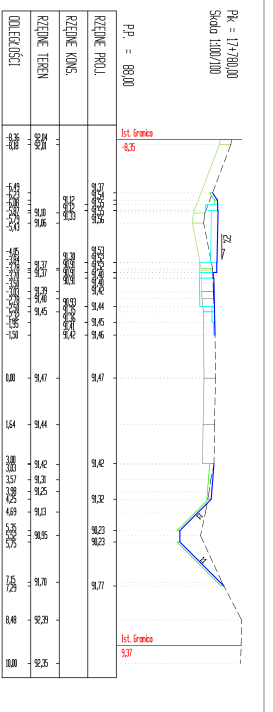
P.P. = 88,00
RZĘDNE PROJ.
RZĘDNE KONS.
RZĘDNE TEREN
ODLEGŁOŚCI
Ist. Granica
-8,35
1:2
Ist. Granica
9,37

Pk = 17+800,00
Skala 1:100/100

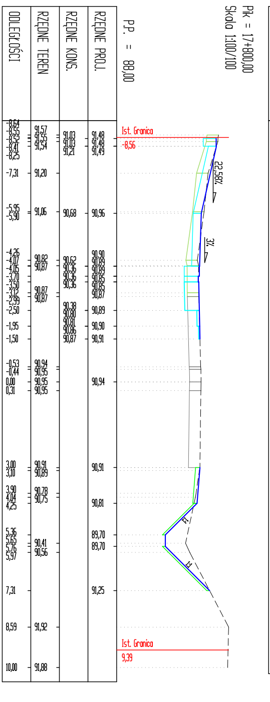
P.P. = 88,00
RZĘDNE PROJ.
RZĘDNE KONS.
RZĘDNE TEREN
ODLEGŁOŚCI
Ist. Granica
-8,56
1:2
Ist. Granica
9,29

Pk = 17+820,00
Skala 1:100/100

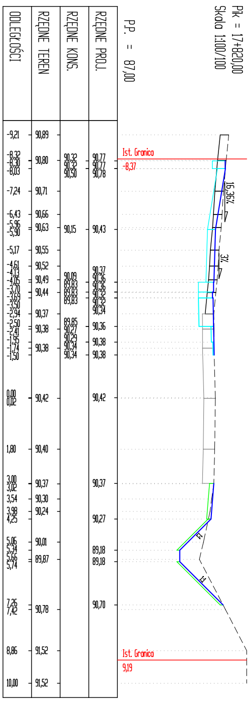
P.P. = 87,00
RZĘDNE PROJ.
RZĘDNE KONS.
RZĘDNE TEREN
ODLEGŁOŚCI
Ist. Granica
-8,37
1:2
Ist. Granica
9,19

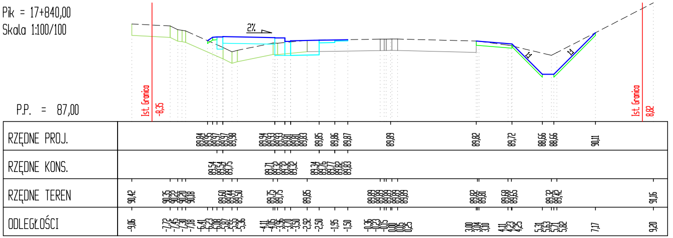
Pk = 17+840,00
Skala 1:100/100
P.P. = 87,00
RZĘDNE PROJ.
RZĘDNE KONS.
RZĘDNE TEREN
ODLEGŁOŚCI
2%
Ist. Granica -8,35
Ist. Granica 8,82

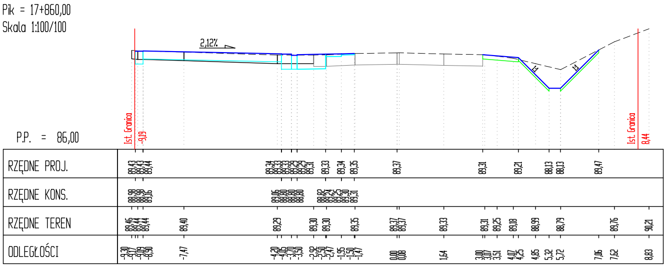
Pk = 17+860,00
Skala 1:100/100
P.P. = 86,00
RZĘDNE PROJ.
RZĘDNE KONS.
RZĘDNE TEREN
ODLEGŁOŚCI
2,12%
Ist. Granica -9,19
Ist. Granica 8,44

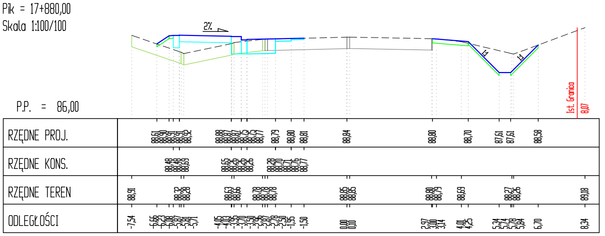
Pk = 17+880,00
Skala 1:100/100
P.P. = 86,00
RZĘDNE PROJ.
RZĘDNE KONS.
RZĘDNE TEREN
ODLEGŁOŚCI
2%
Ist. Granica 8,07

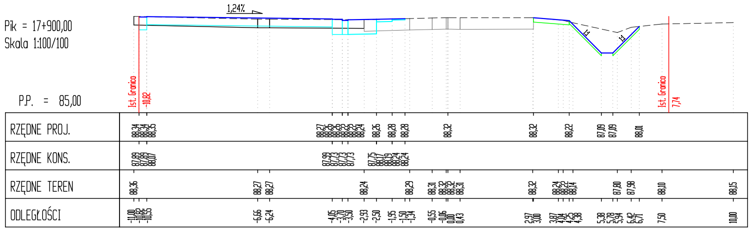
Pk = 17+900,00
Skala 1:100/100
P.P. = 85,00
RZĘDNE PROJ.
RZĘDNE KONS.
RZĘDNE TEREN
ODLEGŁOŚCI
1,24%
Ist. Granica -10,82
Ist. Granica 7,74

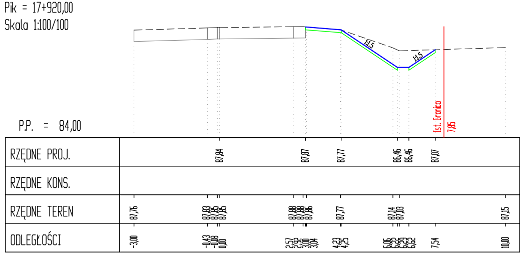
Pk = 17+920,00
Skala 1:100/100
P.P. = 84,00
RZĘDNE PROJ.
RZĘDNE KONS.
RZĘDNE TEREN
ODLEGŁOŚCI
Ist. Granica 7,85

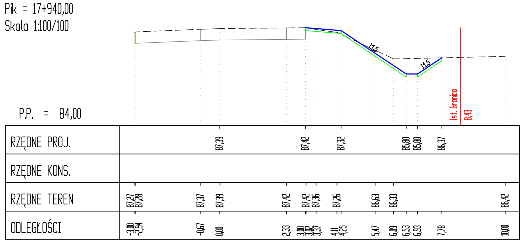
Pk = 17+940,00
Skala 1:100/100
P.P. = 84,00
RZĘDNE PROJ.
RZĘDNE KONS.
RZĘDNE TEREN
ODLEGŁOŚCI
Ist. Granica 8,43

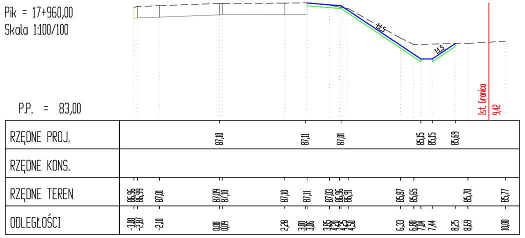
Pk = 17+960,00
Skala 1:100/100
P.P. = 83,00
RZĘDNE PROJ.
RZĘDNE KONS.
RZĘDNE TEREN
ODLEGŁOŚCI
Ist. Granica 9,42

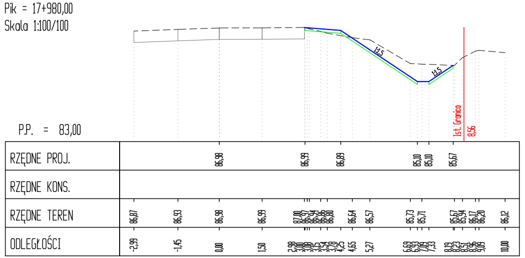
Pk = 17+980,00
Skala 1:100/100
P.P. = 83,00
RZĘDNE PROJ.
RZĘDNE KONS.
RZĘDNE TEREN
ODLEGŁOŚCI
Ist. Granica 8,56

LEGENDA:

- proj. nawierzchnia
- proj. konstrukcja
- proj. humus
- ist. teren
- ist. nawierzchnia jezdni

Na przekrojach na których nie zaznaczono granicy pasa drogowego, granica jest poza zakresem przekroju.

jednostka projektowa
AC DROGA ADAM CHMIELEWSKI
WŁAŚCICIEL: ADAM CHMIELEWSKI
UL. ROTMISTRZA WITOLDA
PILECKIEGO 16/25
62-400 SŁUPCA
TEL: +48 63 241 01 74
KOM: +48 506 713 806
E-MAIL: biuro@acdroga.pl
WWW: www.acdroga.pl

PRAWA AUTORSKIE ZASTRZEŻONE COPY RIGHTS RESERVED
Przedmiotowy projekt chroniony jest prawem autorskim zgodnie z art. 1 Ustawy o Prawie Autorskim i Prawach Pokrewnych z dnia 4 lutego 1984 r. (dz. U. nr 34 poz. 83)

zadanie	PRZEBUDOWA DROGI WOJEWÓDZKIEJ NR 466 SŁUPCA – PYZDRY W ZAKRESIE BUDOWY CHODNIKA W M. RATAJE	
obiekt	Droga wojewódzka nr 466	
inwestor	Wielkopolski Zarząd Dróg Wojewódzkich w Poznaniu ul. Wilczak 51 61 – 623 Poznań	
rysunek	PRZEKROJE POPRZECZNE	
projektant branży drogowej	inż. Adam Chmielewski WKP/0231/POOD/06 w specjalności drogowej	podpis Chmielewski
opracował	Tomasz Zywert	podpis ZywertT
opracował	inż. Agnieszka Jasińska	podpis Jasińska
opracował	mgr inż. Dominik Juszczak	podpis DJuszczak

stadium	branża	skala	data	nr rysunku
Projekt wykonawczy	Drogowa	1:100/100	11.2022	5.2