



WPEŁYNEŁO
Starostwo Powiatowe w Zgierzu
WYDZIAŁ KOMUNIKACJI
20.12.2019
Nr ewid. 10518
Podpis

Nazwa zadania:	Projekt stałej organizacji ruchu – m. Wola Zbrożkowa		
Skrzyżowanie/ Ulica:	Droga powiatowa nr 5124E 1392/19		
Studium:	PROJEKT STAŁEJ ORGANIZACJI RUCHU		
Inwestor:	Starostwo Powiatowe w Zgierzu ul. Sadowa 6a 95-100 Zgierz		
Projektant:	MODUS BIURO PROJEKTOWO – WYKONAWCZE		
	Imię Nazwisko:	Instytucja:	Podpis:
Projektował:	Bartłomiej Olejnik	MODUS BPW	
Zatwierdził:			
Grudzień 2019			

ZREALIZOWANO

27 01 2020

Karta uzgodnień i zatwierdzeń

Projekt S... organizacji ruchu	
Uzgodnienie w Wydziale Drogownictwa Starostwa Powiatowego w Zgierzu:	
POZYTYWNE / NEGATYWNE	STAROSTWO POWIATOWE w Zgierzu
Zgierz, dn. 14.12.2018 podpis zatwierdzającego	WYDZIAŁ DROGOWNICTWA 95-100 Zgierz, ul. Sadowa 6A tel. 42 288 82 20, fax 42 715 69 50
 SPECJALISTA Danuta	
data	pieczęć
Uzgodnienie w Komendzie Powiatowej Policji w Zgierzu:	
data	pieczęć
zatwierdzenie w Wydziale Komunikacji Starostwa Powiatowego w Zgierzu:	
data	pieczęć

SPIS ZAWARTOŚCI:

I. CZĘŚĆ OPISOWA.....	3
1. PRZEDMIOT OPRACOWANIA, PODSTAWA I ZAKRES.....	4
1.1. Przedmiot opracowania.....	4
1.2. Podstawa opracowania.....	4
1.3. Podstawowe założenia do projektowania.....	4
1.4. Podstawa prawna opracowania.....	5
2. CHARAKTERYSTYKA ISTNIEJĄCEGO UKŁADU DROGOWEGO.....	5
2.1. Lokalizacja.....	5
2.2. Organizacja ruchu w stanie istniejącym.....	6
3. PROJEKTOWANE ROZWIĄZANIA W ZAKRESIE ORGANIZACJI RUCHU.....	6
4. TERMIN REALIZACJI INWESTYCJI.....	7
5. ZESTAWIENIE TABELARYCZNE PROJEKTOWANEGO OZNAKOWANIA.....	7
5.1. Oznakowanie pionowe.....	7
6. UWAGI OGÓLNE.....	9

II.

RYSUNKI.....	11
---------------------	-----------

rys. poglądowy organizacja ruchu, skala 1:10000
rys. nr 1.0 Plan sytuacyjny- Docelowa organizacja ruchu, skala 1:500

I. CZĘŚĆ OPISOWA

1. PRZEDMIOT I ZAKRES OPRACOWANIA

1.1. Przedmiot opracowania

Przedmiotem opracowania jest projekt stałej organizacji ruchu na terenie miejscowości Wola Zbrożkowa – droga powiatowa 5124E.

1.2. Podstawa opracowania

Podstawę opracowania stanowią :

- Formalną podstawę opracowania stanowi Umowa z dnia 08.02.2019r. zawarta pomiędzy Powiatem Zgierskim reprezentowanym przez - Zarząd Powiatu Zgierskiego z siedzibą w Zgierzu przy ul. Sadowej 6A, a Wykonawcą Firmą MODUS BPW Sp. z o. o. 90-456 Łódź ul. Piotrkowska 249/251 lok.C21 reprezentowaną przez Bartłomieja Olejnika
- mapa zasadnicza,
- uzgodnienia dokonane z Inwestorem

1.3. Podstawowe założenia do projektowania

Do projektowania należy przyjąć następujące założenia określone przez Zamawiającego:

- droga Powiatowa Nr 5124 E

1.4. Podstawa prawna opracowania

Projekt opracowano w oparciu o:

1. pomiarów inwentaryzacyjnych w terenie
2. Ustawa z dnia 20 czerwca 1997r. Prawo o ruchu drogowym, (Dz. U. t.j. 2017 poz1260,1926)
3. Rozporządzenie MTiGM z dnia 2 marca 1999 roku w sprawie warunków technicznych, jakim powinny odpowiadać drogi publiczne i ich usytuowanie (Dz.U. nr 43 z dnia 14.05.1999 r.)
4. Rozporządzenie Ministra Infrastruktury i Rozwoju z dnia 3 lipca 2015r. w sprawie szczegółowych warunków technicznych dla znaków i sygnałów drogowych oraz urządzeń bezpieczeństwa ruchu drogowego i warunków ich umieszczania na drogach (Dz. U. t.j. 2015 poz 1314)
5. Rozporządzenie Ministra Transportu i Gospodarki Morskiej z dnia 23 września 2003r. w sprawie szczegółowych warunków zarządzania ruchem na drogach oraz wykonywania nad tym zarządzaniem (Dz. U., t.j. 2017 poz784.)
6. Ustawa z dnia 24 listopada 2003r. Dz. U. Nr 200 poz. 1953 zmiana ustawy o drogach publicznych i niektórych innych ustaw – tekst jednolity;

2. CHARAKTERYSTYKA ISTNIEJĄCEGO UKŁADU DROGOWEGO

2.1 Lokalizacja

Przedmiotowa Inwestycja zlokalizowana jest w miejscowości Wola Zbrożkowa. Droga Powiatowa nr 5124 stanowi odcinek należący do dróg powiatowych o średnim natężeniu ruchu i średniej szerokości jezdni ok. 5.5m. Na opracowywanym odcinku droga przebiega przez tereny rolnicze oraz tereny o pojedynczej zabudowie jednorodzinnej.

2.2 Organizacja ruchu w stanie istniejącym

Ruch na drodze powiatowej Nr 5124 odbywa się na zasadach ruchu drogowego w oparciu o istniejące oznakowanie pionowe.

3. PROJEKTOWANE ROZWIĄZANIA W ZAKRESIE ORGANIZACJI RUCHU

W istniejącej stałej organizacji ruchu w związku z przeprowadzoną analizą oraz wizją w terenie, stwierdzono konieczność oznakowania wyjazdu pojazdów OSP na drogę powiatową za pomocą znaków pionowych A-30 z tabliczką T-16 „STRAŻ”

4. TERMIN REALIZACJI INWESTYCJI

Przewidywany termin wprowadzenia stałej organizacji ruchu : do końca czerwca 2020

5. ZESTAWIENIE TABELARYCZNE OZNAKOWANIA

5.1 Oznakowanie pionowe projektowane

Oznakowanie pionowe ID	Nazwa	Stan	Wielkość	Sztuk
1	A-30	Projektowane	średnie	2
2	T-16	Projektowane	średnie	2


6. UWAGI OGÓLNE

Oznakowanie pionowe (wielkość znaków, wysokość ich umieszczania, odległość od krawędzi drogi) należy wykonać zgodnie z rozporządzeniem Ministra Infrastruktury z dnia 3 lipca 2003r. w sprawie szczegółowych warunków technicznych dla znaków i sygnałów drogowych oraz urządzeń bezpieczeństwa ruchu drogowego i warunków umieszczania ich na drogach (Dz. U. Nr 220, poz.2181). Wszystkie znaki poziome i pionowe należy wykonać zgodnie z obowiązującymi przepisami prawnymi. W przypadku znaków pionowych należy zwrócić szczególną uwagę na zachowanie skrajni drogowej jak i skrajni w rejonie chodników dla pieszych.

II. RYSUNKI

Mapa orientacyjna skala 1:10000



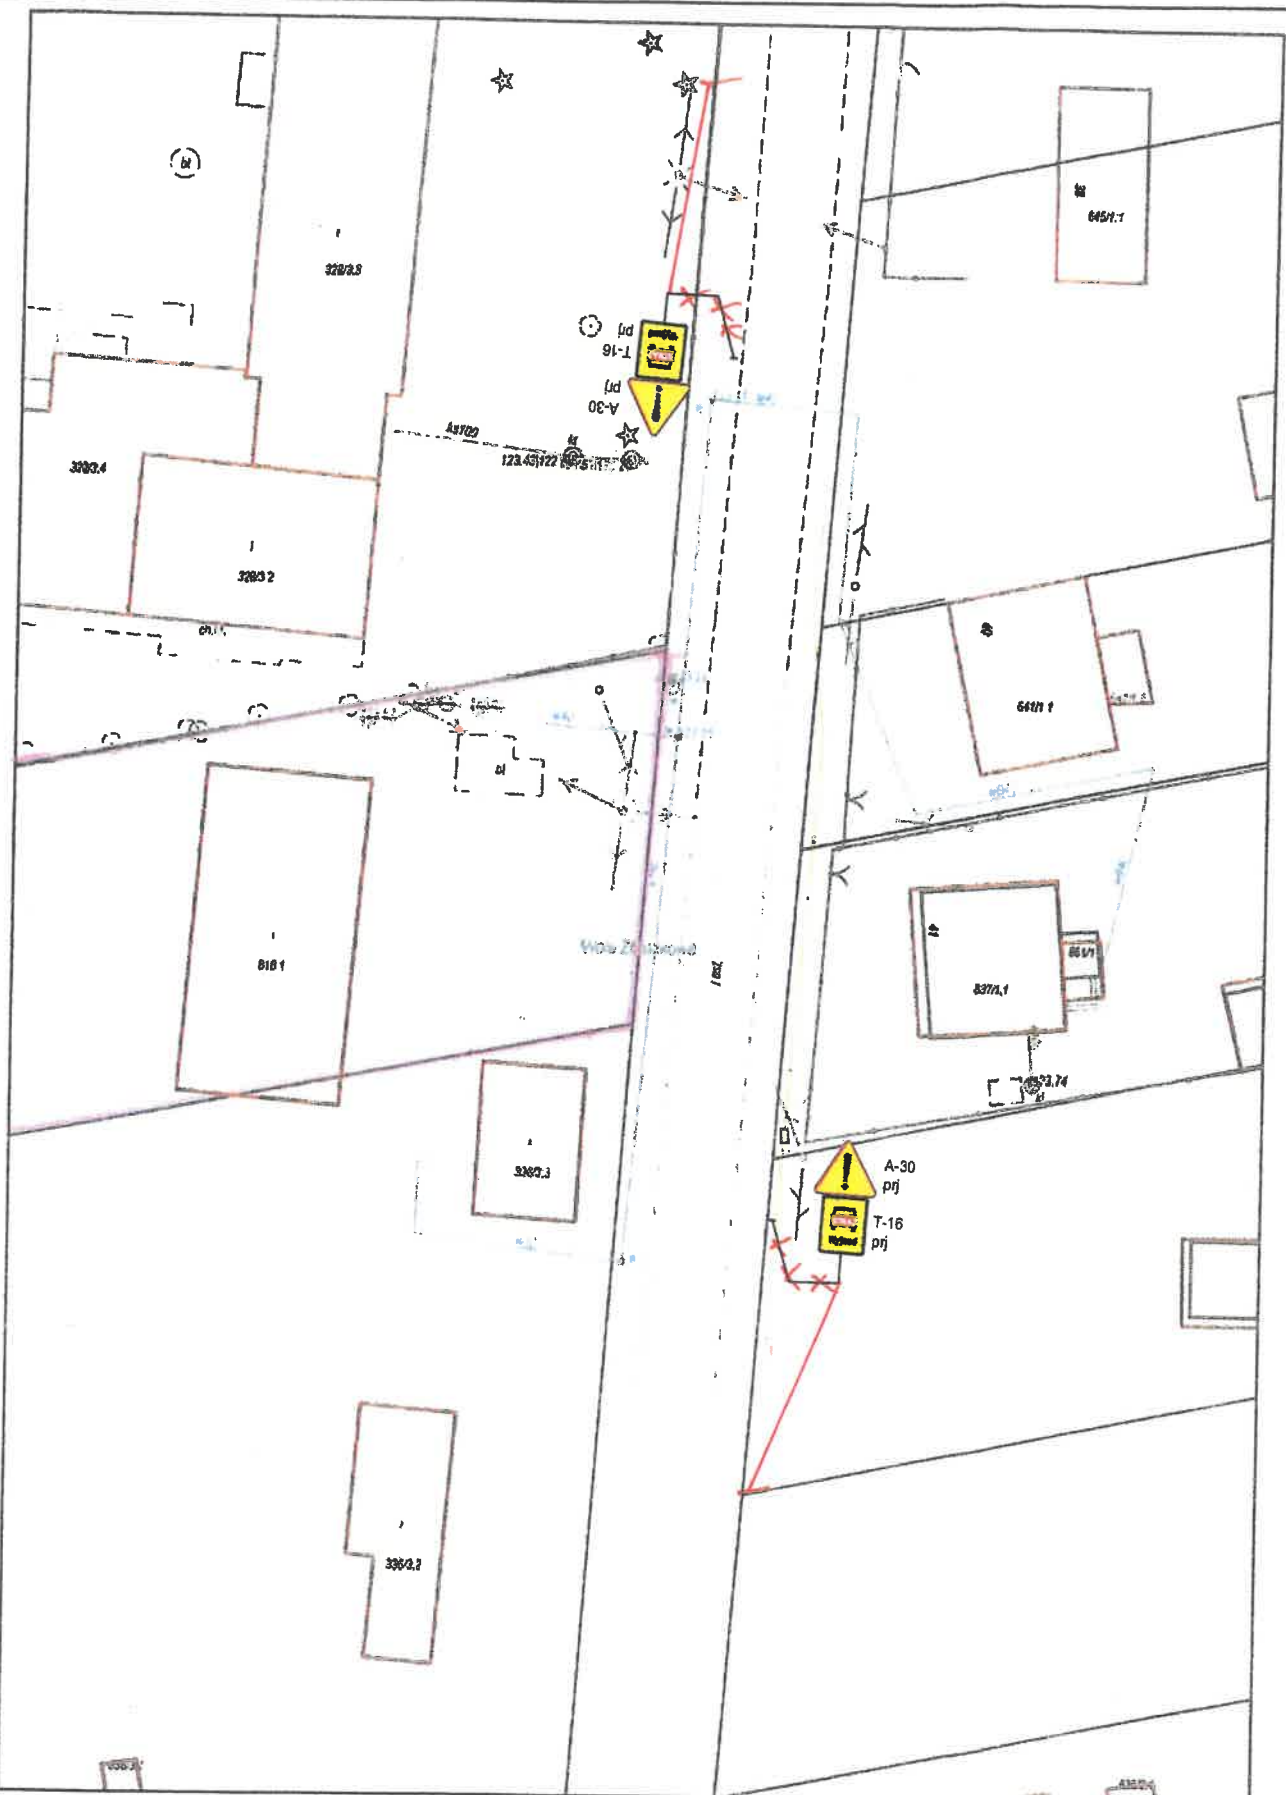

STAROSTWO POWIATOWE
W ZGIERZU
WYDZIAŁ KOMUNIKACJI
95-100 Zgierz, ul. Długa 4c

Projekt STAŁEJ / CZASOWEJ organizacji ruchu

~~OPINIJĘ / ZATWIERDZAM~~

~~POZYTYWNE / NEGATYWNE~~ **Zup. STAROSTY**

Zgierz 2019 - 12 - 20

podpis zatwierdzającego
Marcin Kazimierski
GŁÓWNY SPECJALISTA

Jednostka wprowadzająca organizację ruchu, zawiadamia
Starostę Zgierskiego, o terminie wprowadzenia organizacji ruchu

drogowego, co najmniej na 7 dni przed jego wprowadzeniem
Zgierz 2019 - 12 - 20

podpis zatwierdzającego
Marcin Kazimierski
GŁÓWNY SPECJALISTA

Zaświadczenie o zgodności z załącznikami

MODUS BIURO PROJEKTOWO-WYKONAWCZE SP. Z O. O. ul. Piotrkowska 249/251/252, 90-458 Łódź modusbpw@gmail.com, tel. 785-627-187			
Investor:	Powiat Zgierski ul. Sądowa 6a 95-100 Zgierz		
Nazwa zadania:	Projekt stałej i organizacji ruchu Straż Pożarna OSP Wola Zbrożkowa		
Adres obiektu:	Województwo:	Powiat:	Gmina:
	łódzkie	Zgierski	Głowno
Rysunek:	STAŁA organizacja ruchu		
ZESPÓŁ PROJEKTOWY			
Funkcja:	Imię i nazwisko / Nr uprawnień	Podpis	
Projektował:	Bartłomiej Olejnik		
Sprawdził:			
Opracował:			
Branża:	Stadium:	Data:	Skala:
drogowa	org. ruchu	12.2019	1:1000
Nr rysunku:			1