



Nazwa: Projekt oznakowania szlaków rowerowych pn. Rowerowa Działowszczyzna		
Lokalizacja: Droga gminna wewnętrzna, Działowo, Kanat Młyński (dz. ew. 846, Miasto Działowo)	Rys. nr 2	
	Skala 1:500	
Projektowała: mgr inż. Izabela Redman-Zalewska		Data opracowania: 10.02.2022 r.




Nazwa: Projekt oznakowania szlaków rowerowych pn. Rowerowa Dziatdowszczyzna		
Lokalizacja: Droga gminna wewnętrzna, Dziatdowo, Kanat Młyński od str. ul. Diamentowej (dz. ew. 846, Miasto Dziatdowo)	Rys. nr 3	
	Skala 1:500	
Projektowała: mgr inż. Izabela Redman-Zalewska	Data opracowania: 10.02.2022 r.	

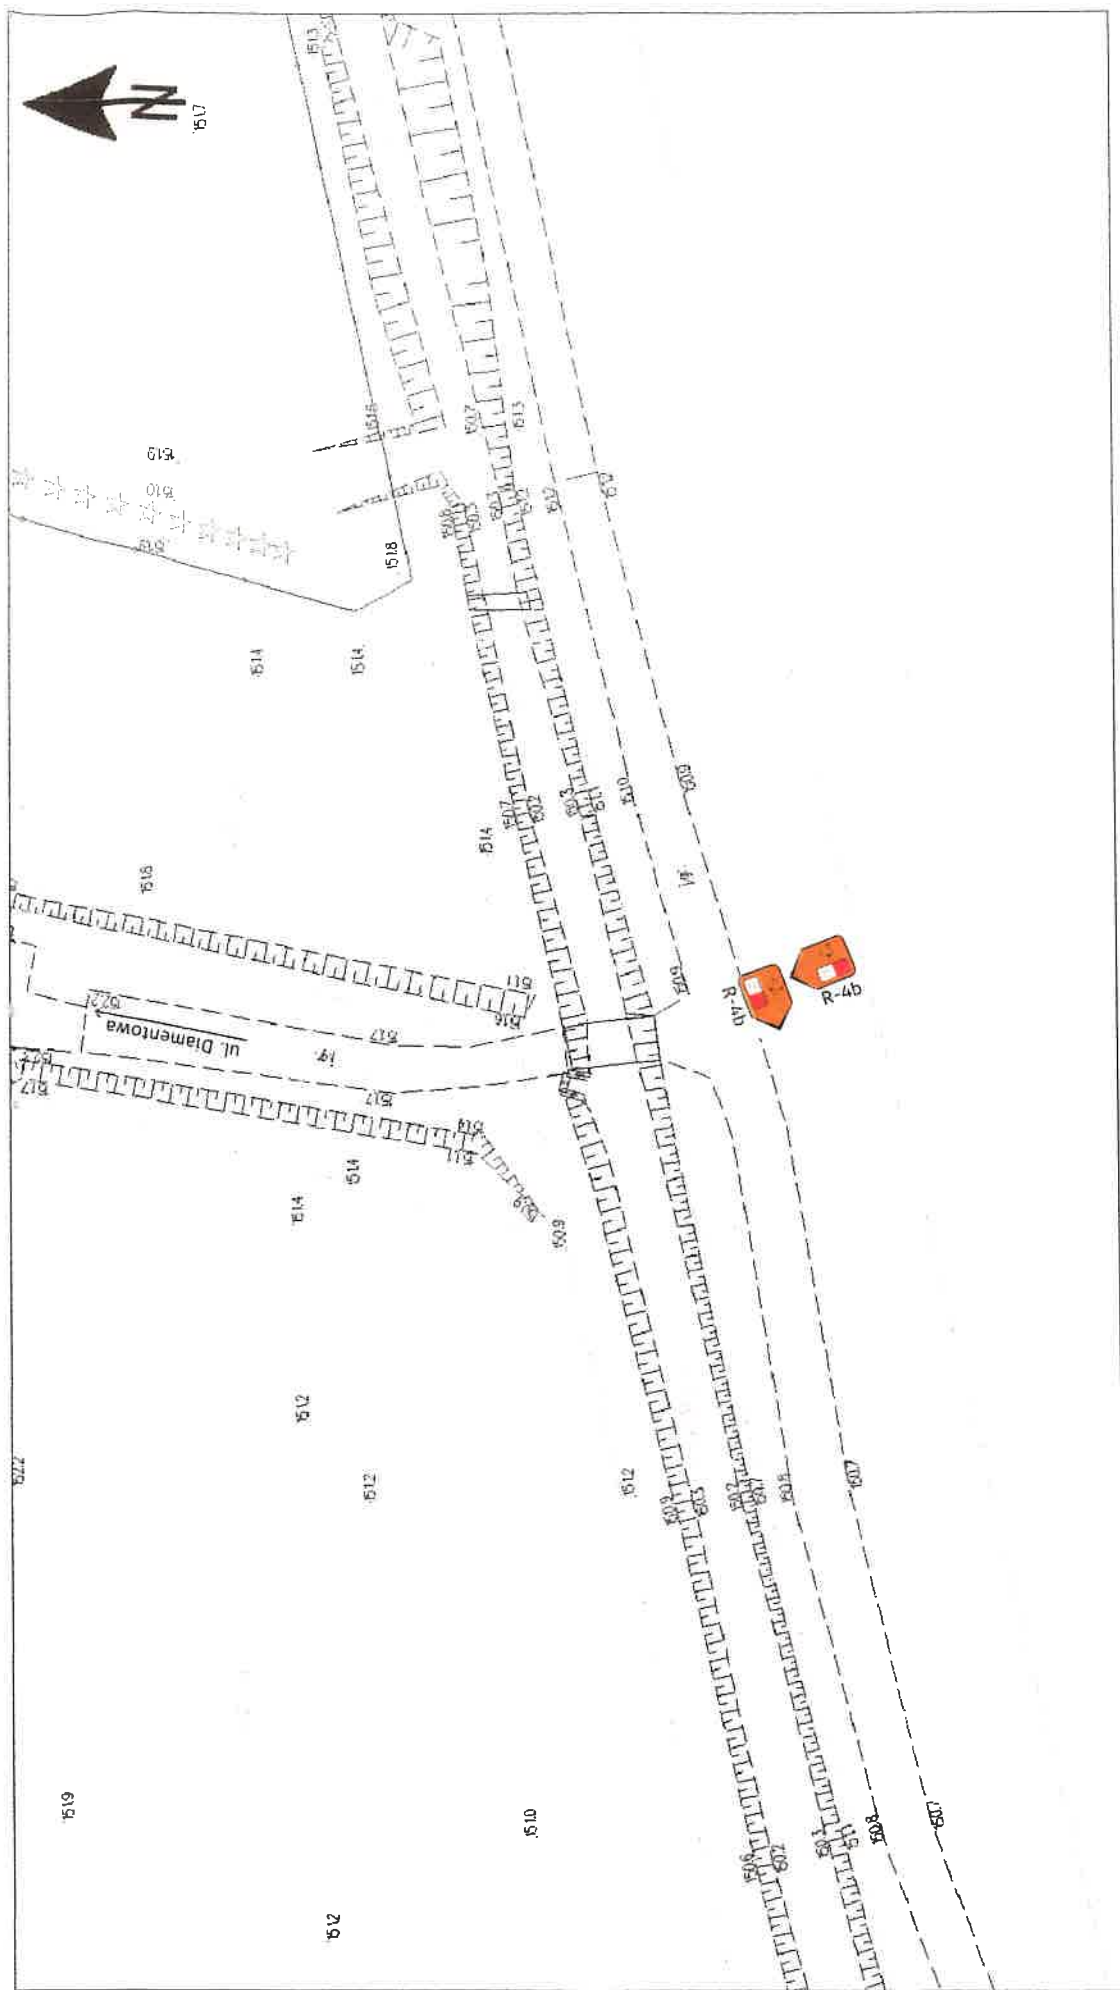

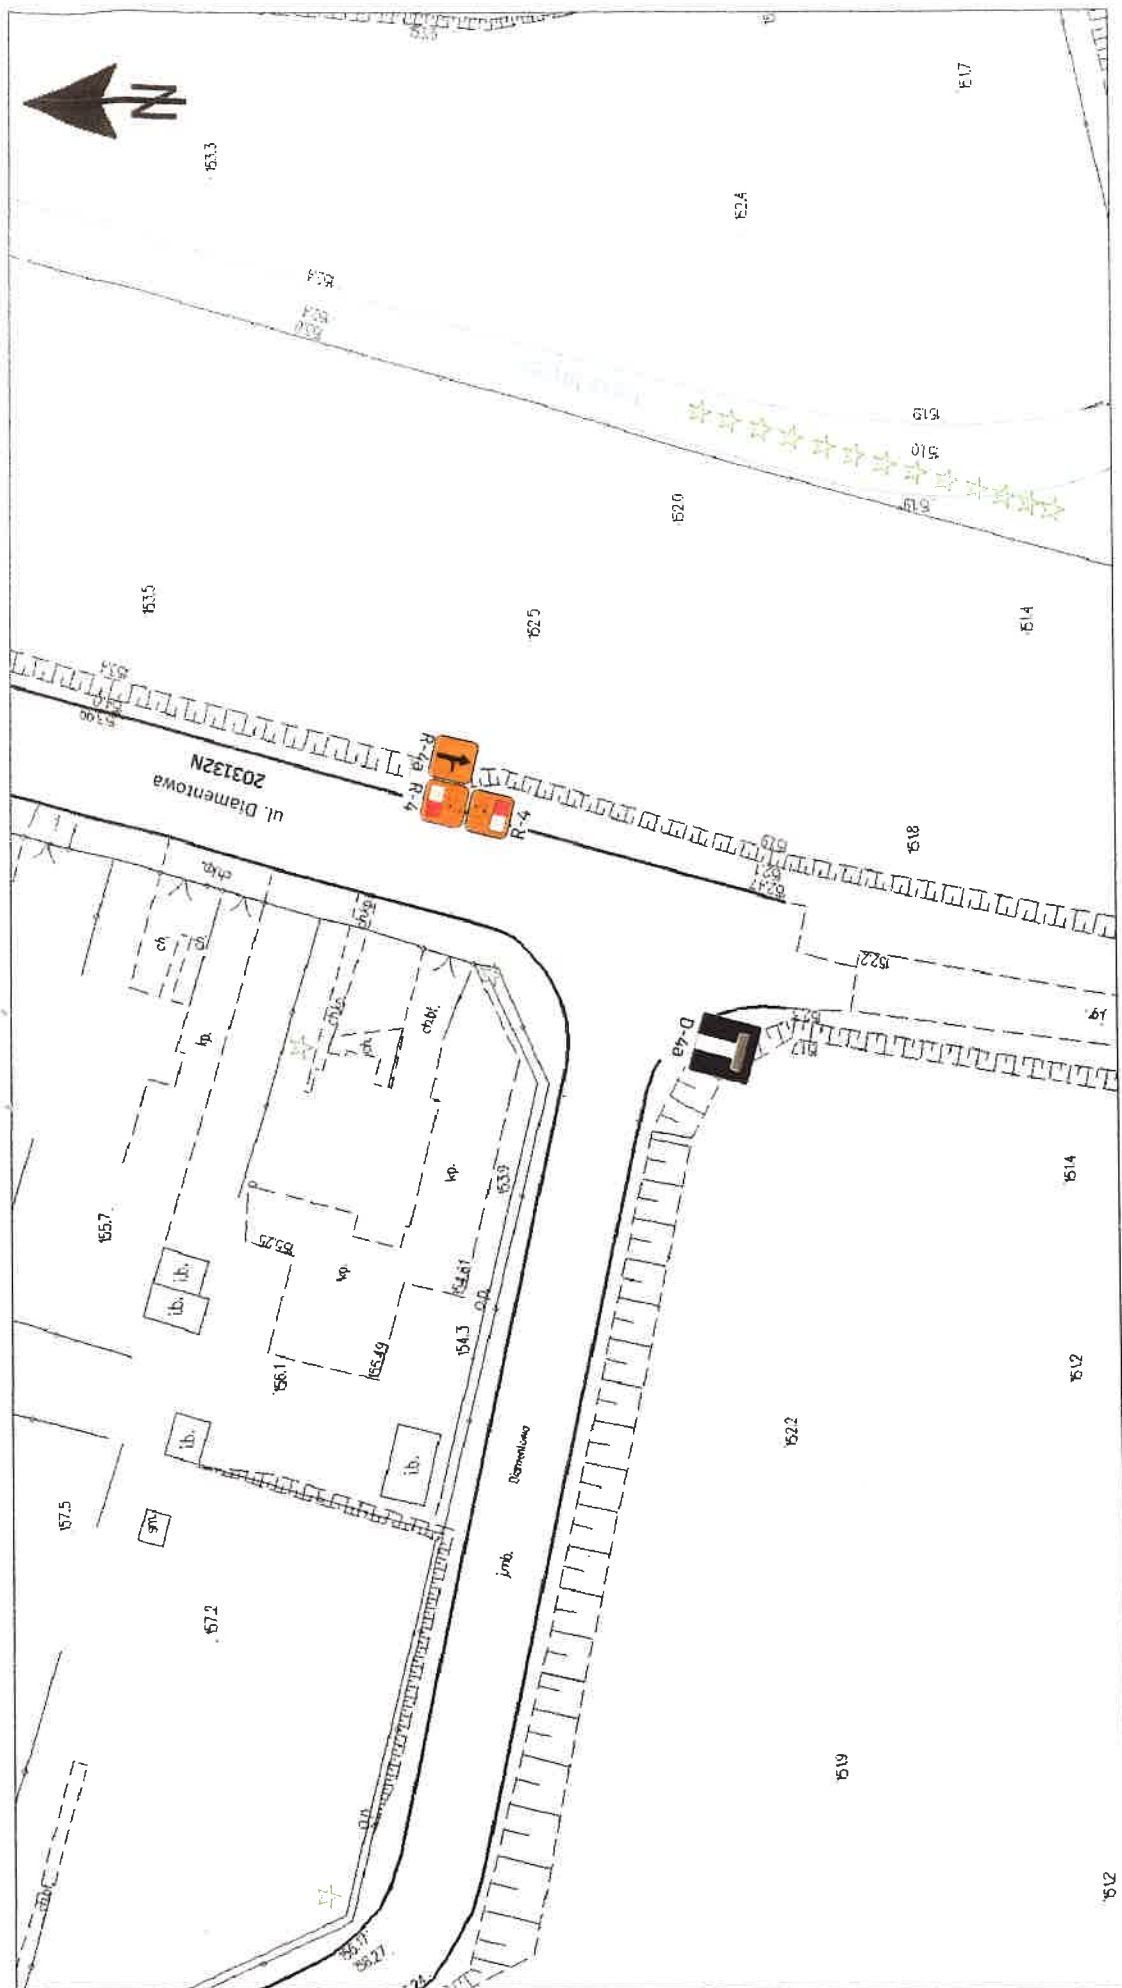


Nazwa: Projekt oznakowania szlaków rowerowych pn. Rowerowa Działdowszczyzna	
Lokalizacja: Droga gminna nr 203132N, Działdowo, ul. Dąbrowska/Kanał Młyński	Rys. nr 4
	Skala 1:50C
Projektowała: mgr inż. Izabela Redman-Zalewska	
Data opracowania: 10.02.2022 r.	

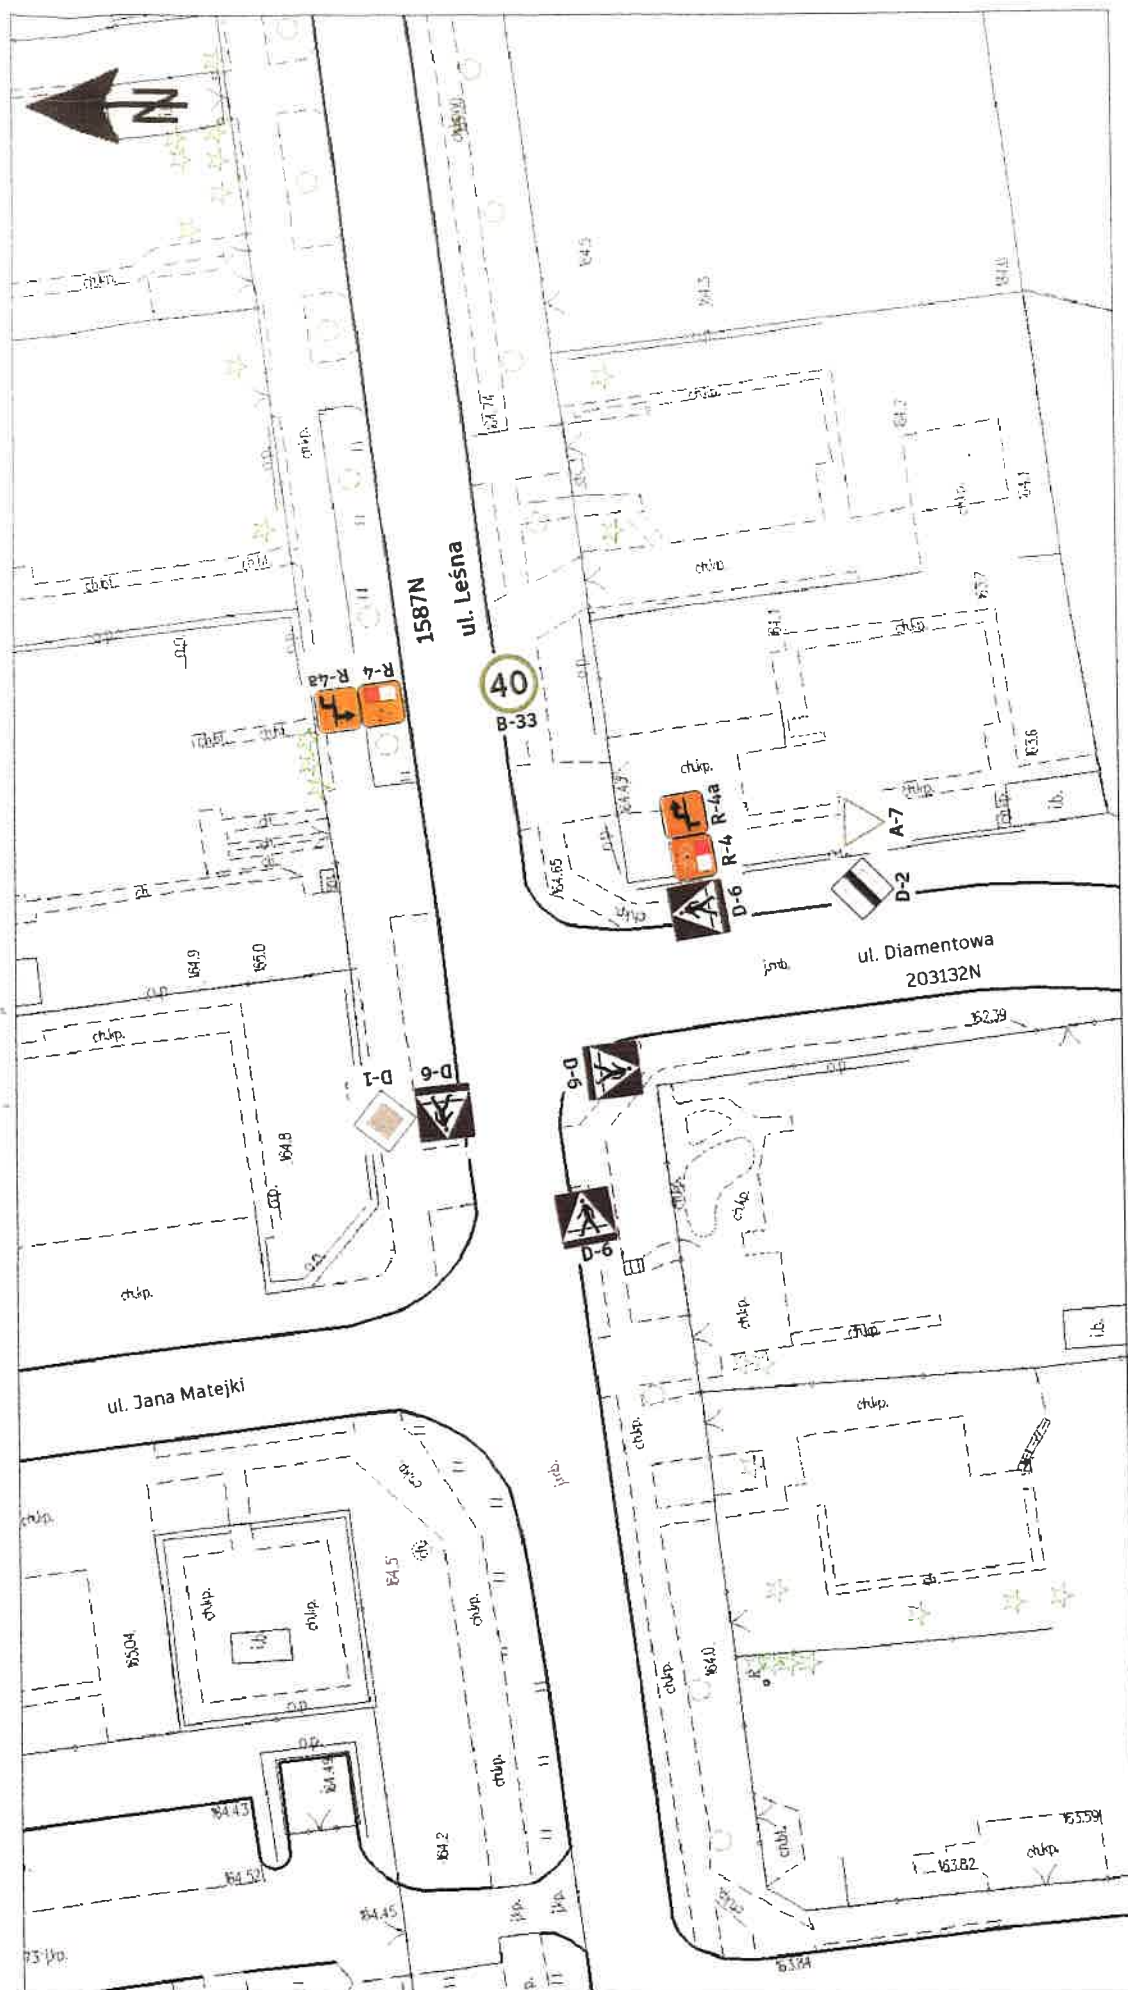

Nazwa: Projekt oznakowania szlaków rowerowych pn. Rowerowa Działowska	
Lokalizacja: Droga powiatowa nr 1587N, Działowo, skrzyżowanie ul. Leśnej z ul. Diamantową	Rys. nr 5
	Skala 1:500
Projektowała: mgr inż. Izabela Redman-Zalewska Data opracowania: 10.02.2022 r.	



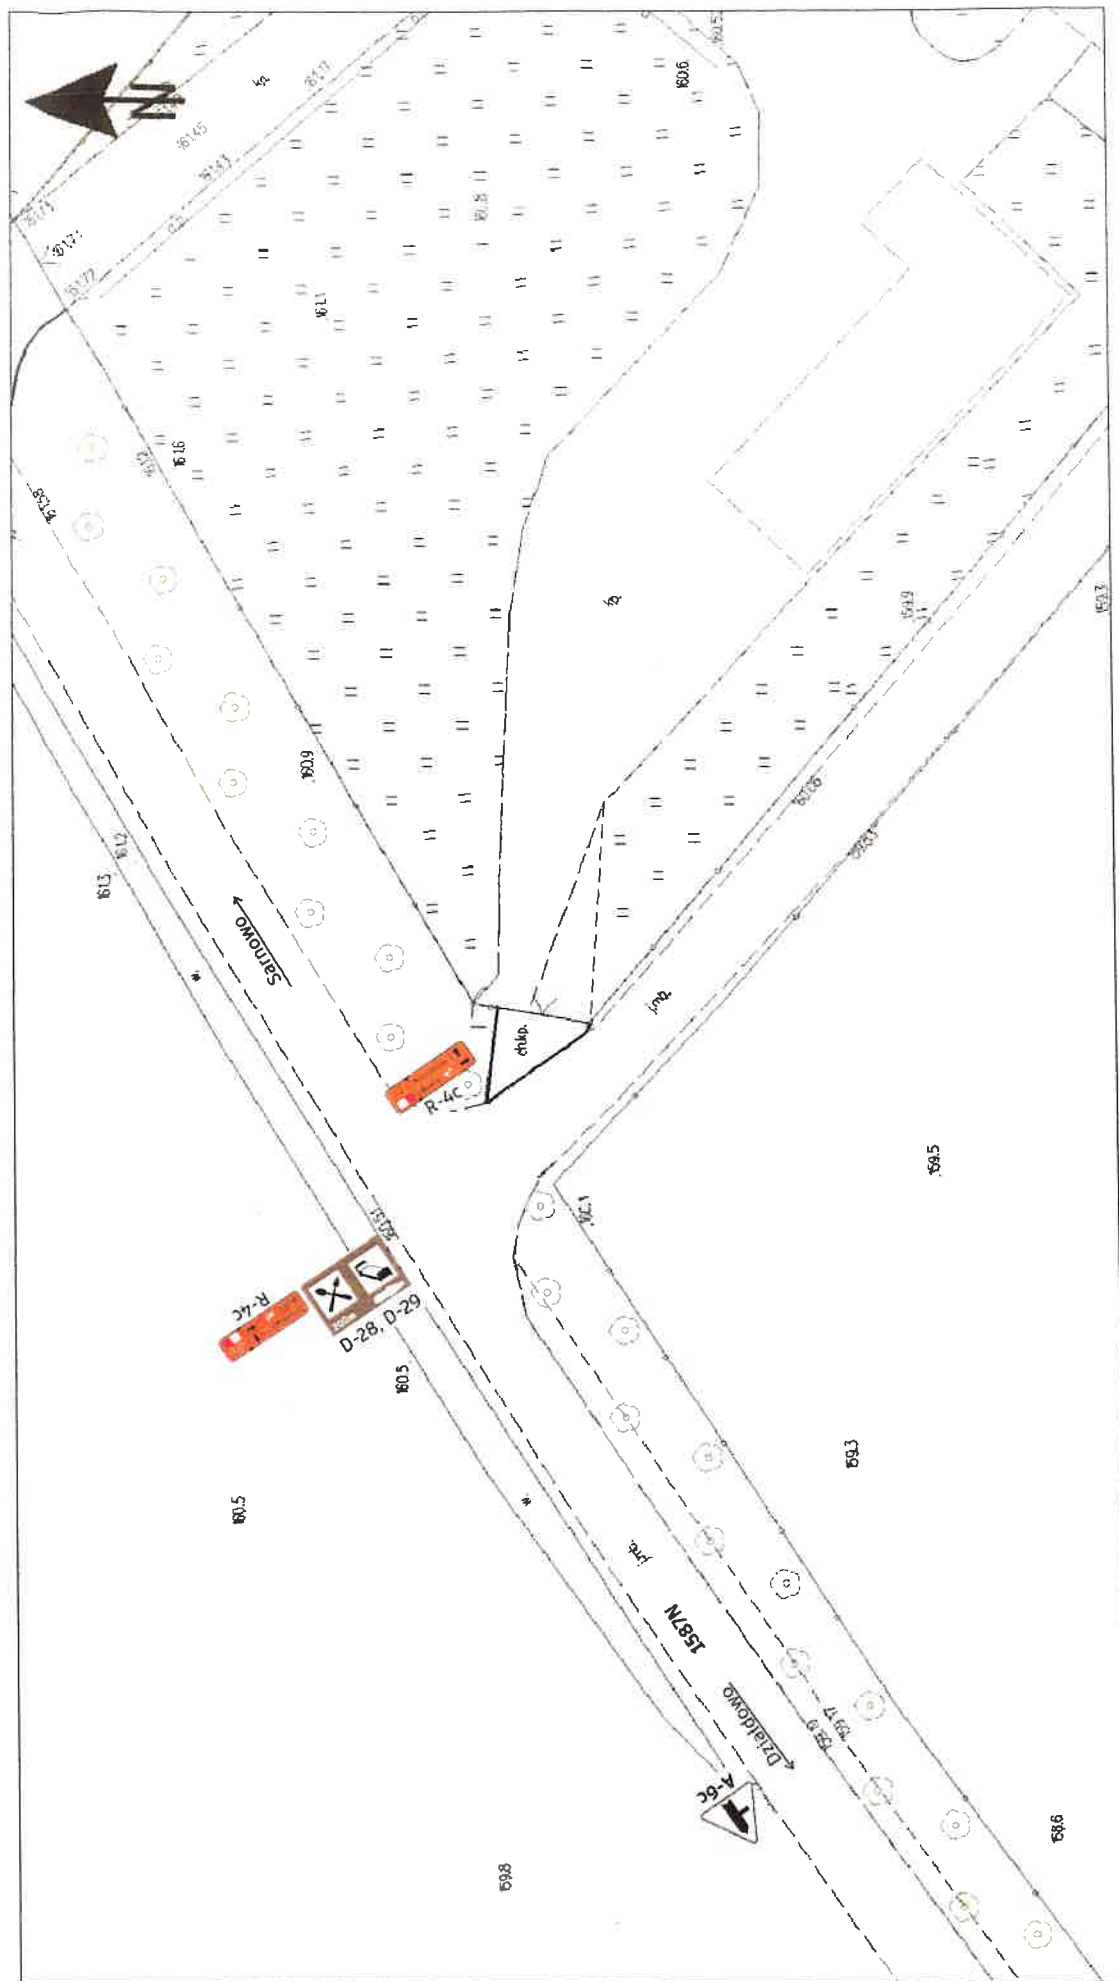

Nazwa: Projekt oznakowania szlaków rowerowych pn. Rowerowa Dziśdowszczyzna

Lokalizacja: Droga powiatowa nr 1587N,  
Malinowo


Rys. nr 7

Skala 1:50C

Projektowała: mgr inż. Izabela Redman-Zalewska

Data opracowania: 10.02.2022 r.



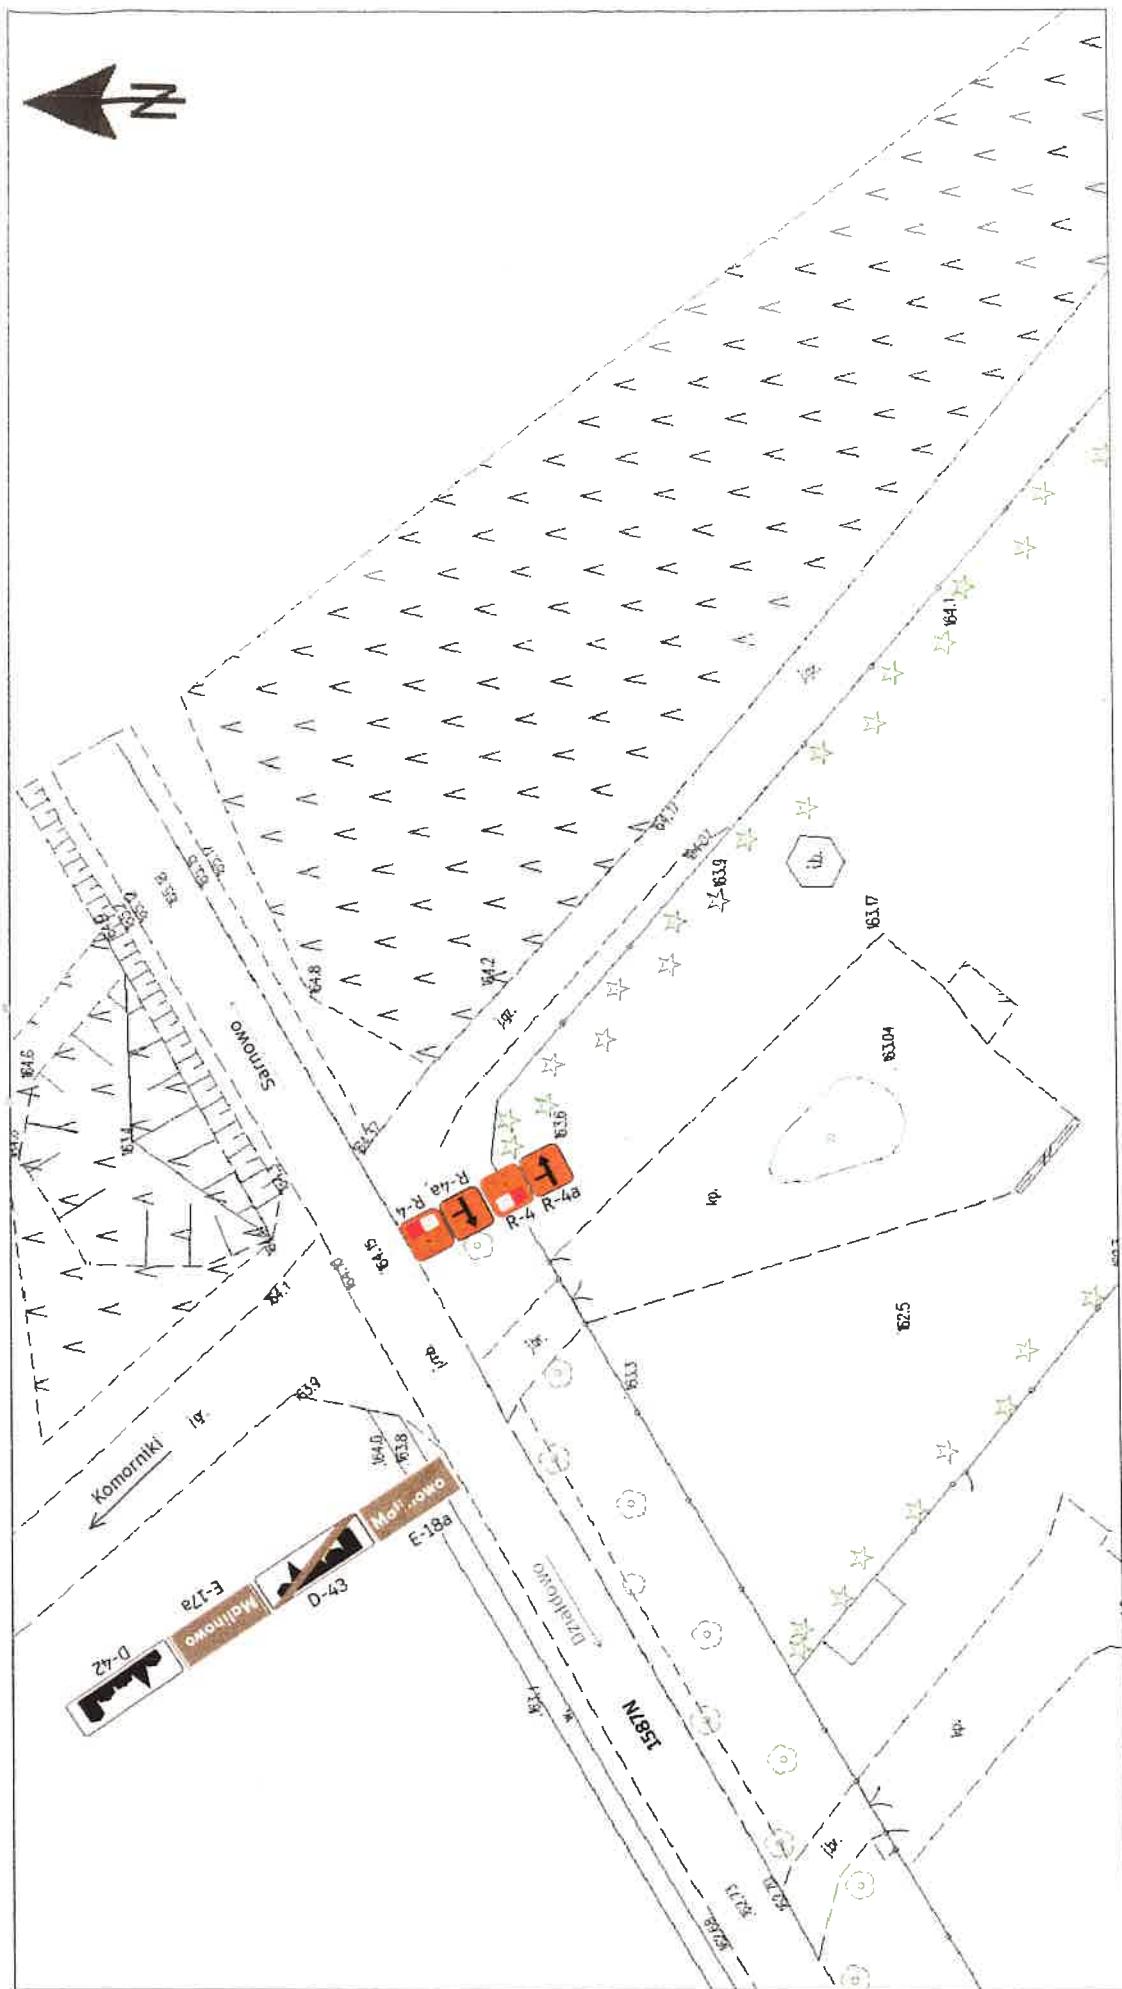


Nazwa: Projekt oznakowania szlaku rowerowego - Trasa nr 4; Na Malinowo		
Lokalizacja: Droga powiatowa nr 1587N, Malinowo	Rys. nr 8	
	Skala 1:500	
Projektowała: mgr inż. Izabela Redman-Zalewska		Data opracowania: 10.02.2022 r.







Nazwa: Projekt oznakowania szlaków rowerowych pn. Rowerowa Dziątdłowszczyzna		
Lokalizacja: Droga powiatowa nr 1587N, Malinowo, Stadion		Rys. nr 9
Projektowała: mgr inż. Izabela Redman-Zalewska		Skala 1:1000
Data opracowania: 10.02.2022 r.		

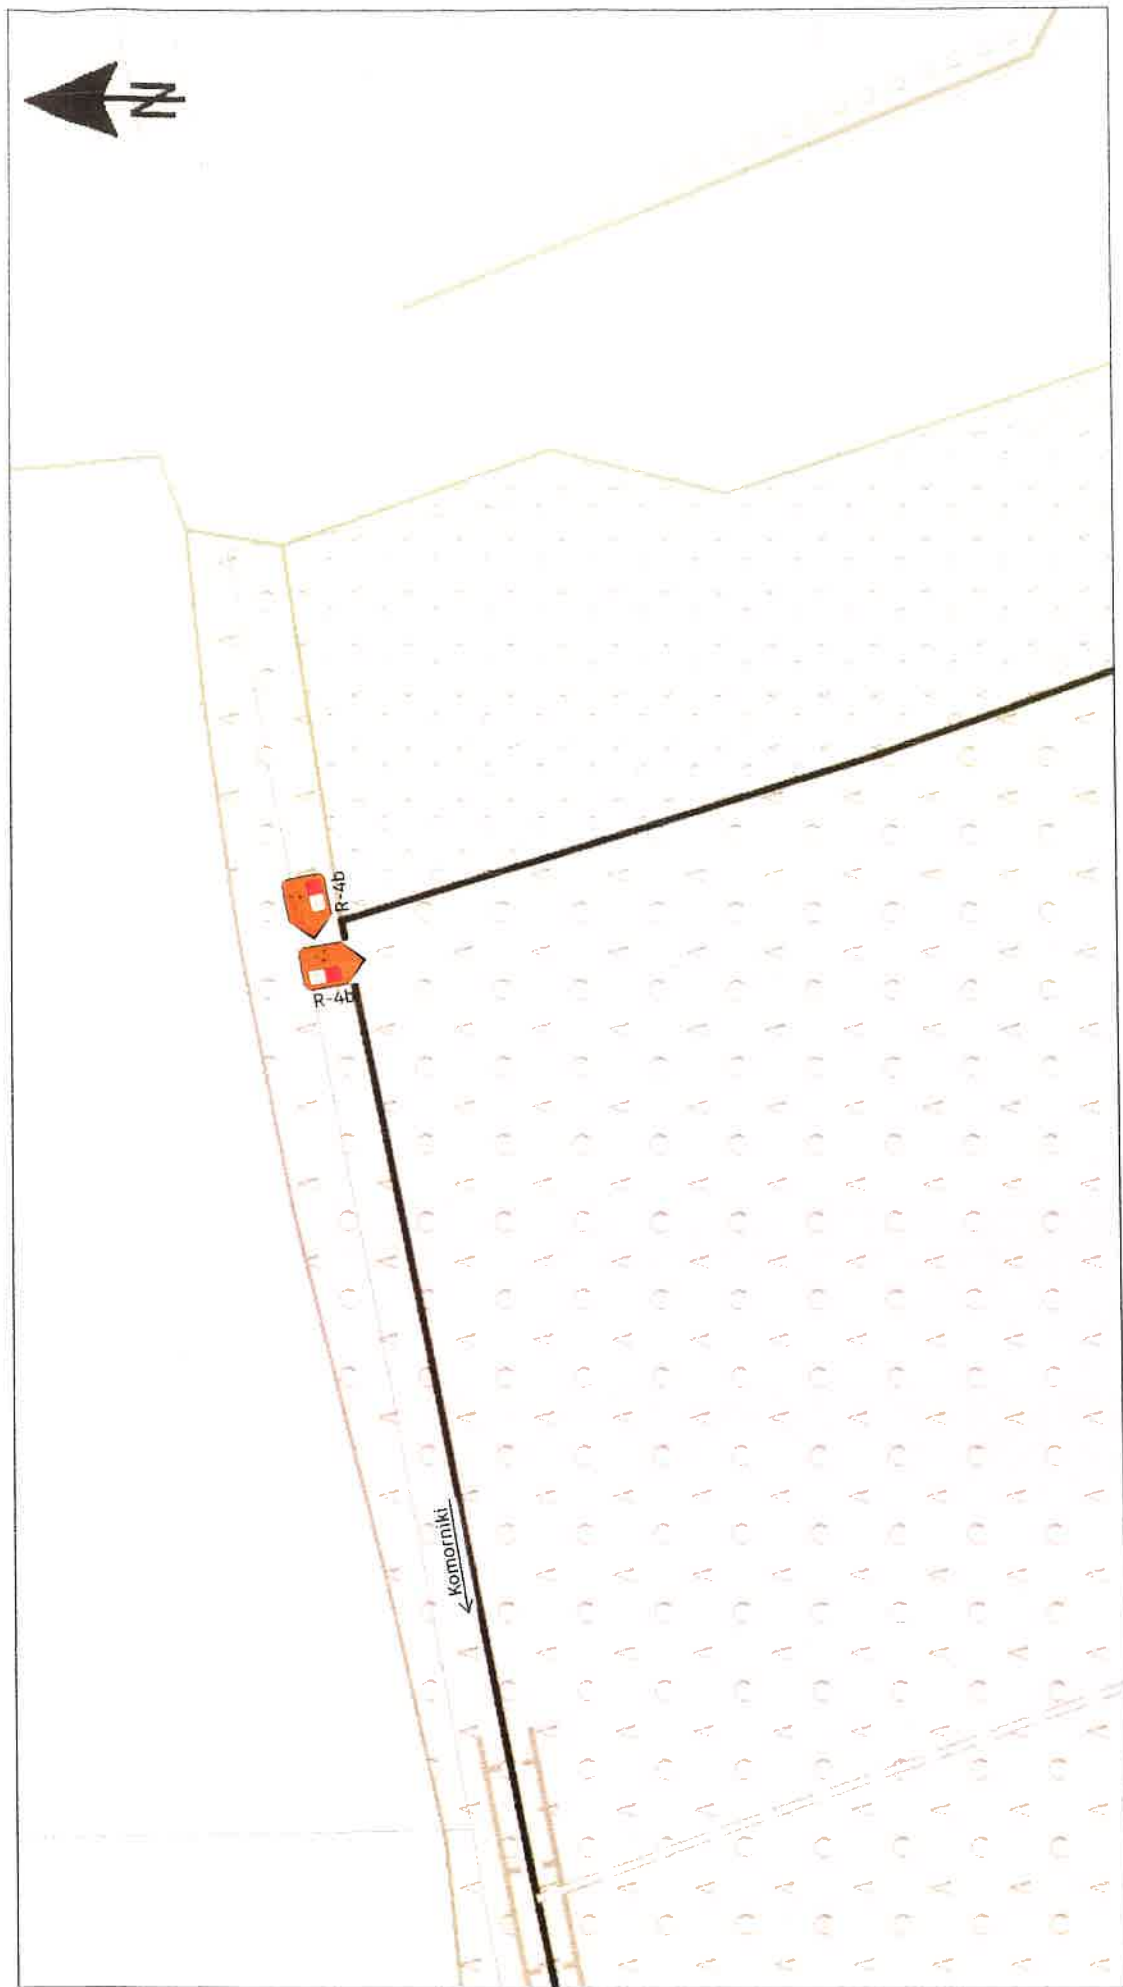

Nazwa: Projekt oznakowania szlaków rowerowych pn. Rowerowa Działdowszczyzna		
Lokalizacja: Droga wewnętrzna, oddział leśny 465 (dz. ew. 3374, Komorniki)	Rys. nr	10
	Skala	1:1000
Projektowała: mgr inż. Izabela Redman-Zalewska	Data opracowania: 10.02.2022 r.	

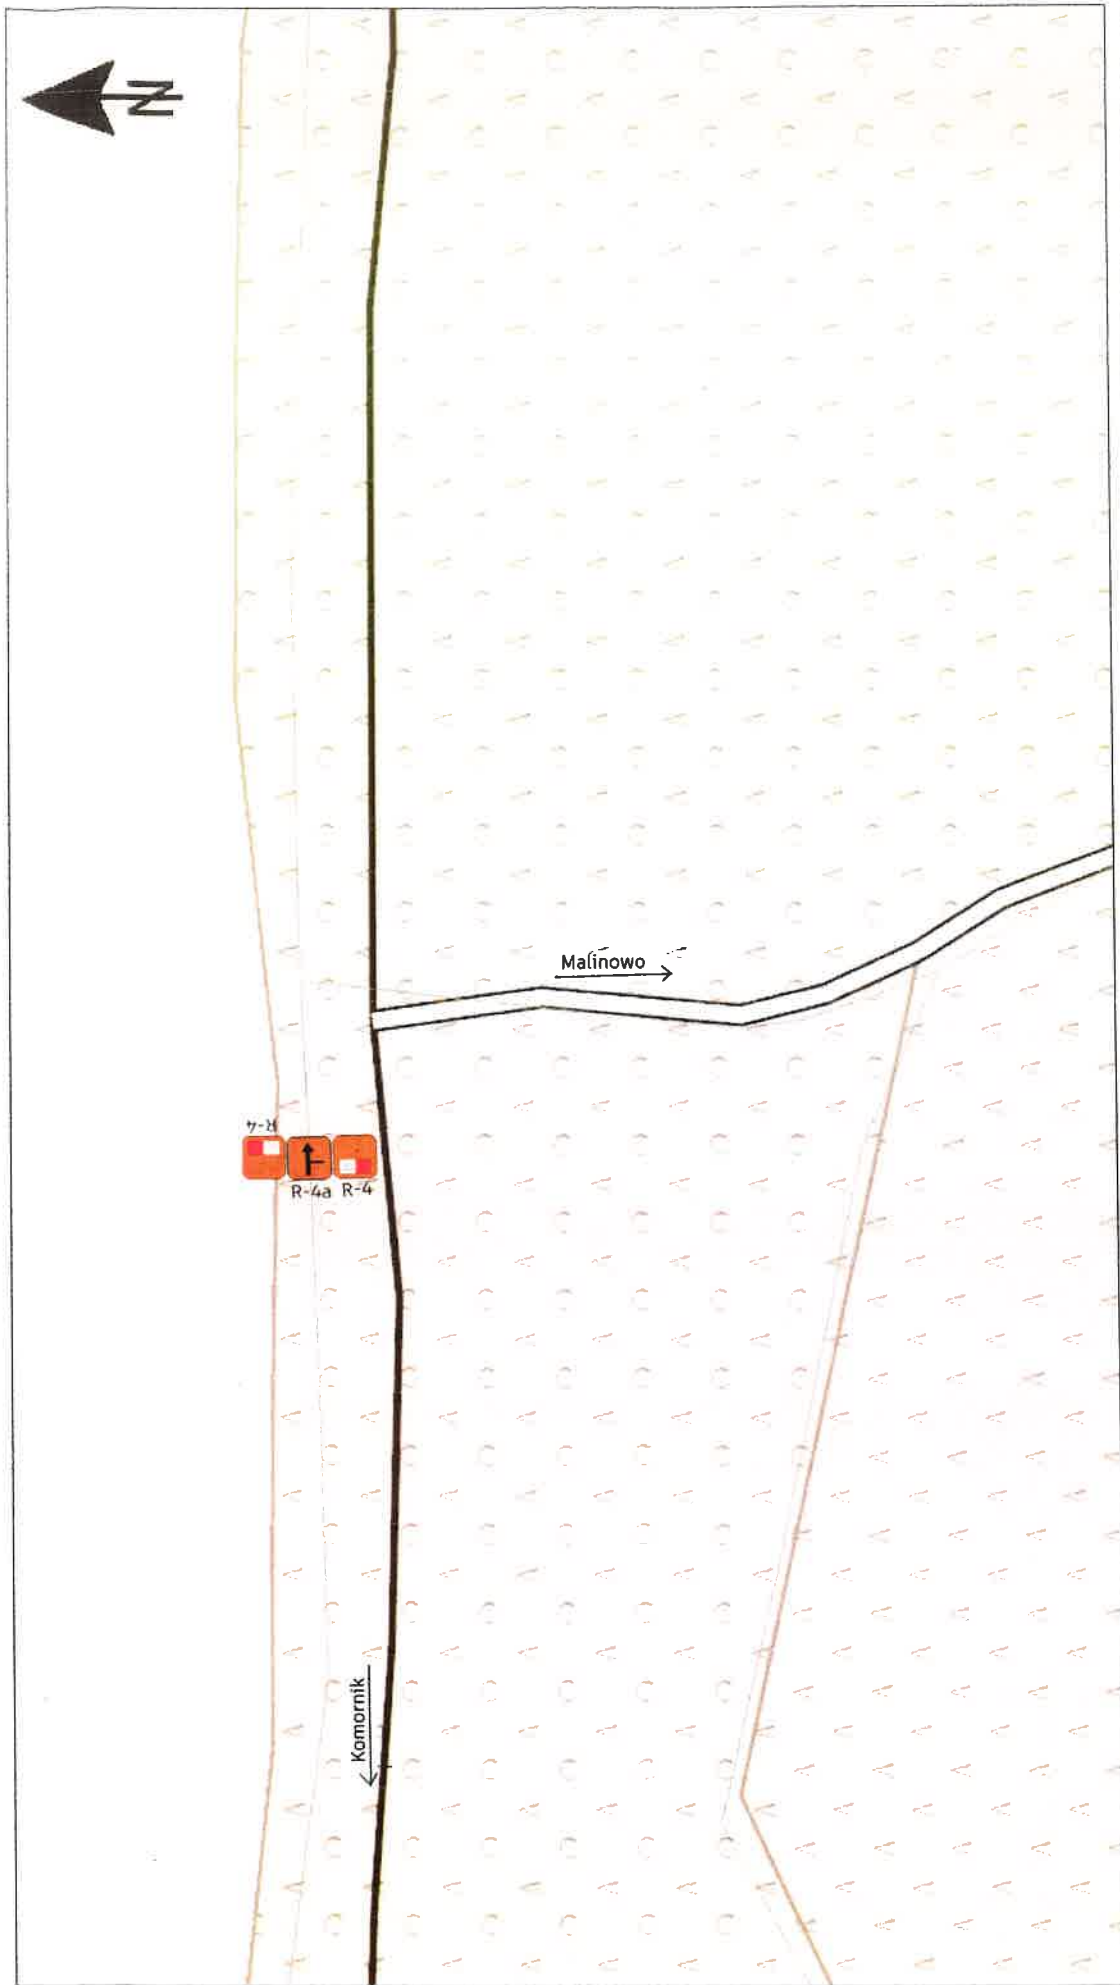

Nazwa: Projekt oznakowania szlaków rowerowych pn. Rowerowa Dziadówszczyzna	
Lokalizacja: Droga wewnętrzna, oddział leśny 466 (dz. ew. 3375, Komorniki)	Rys. nr 11
Projektowała: mgr inż. Izabela Redman-Zalewska	Skala 1:1000
Data opracowania: 10.02.2022 r.	

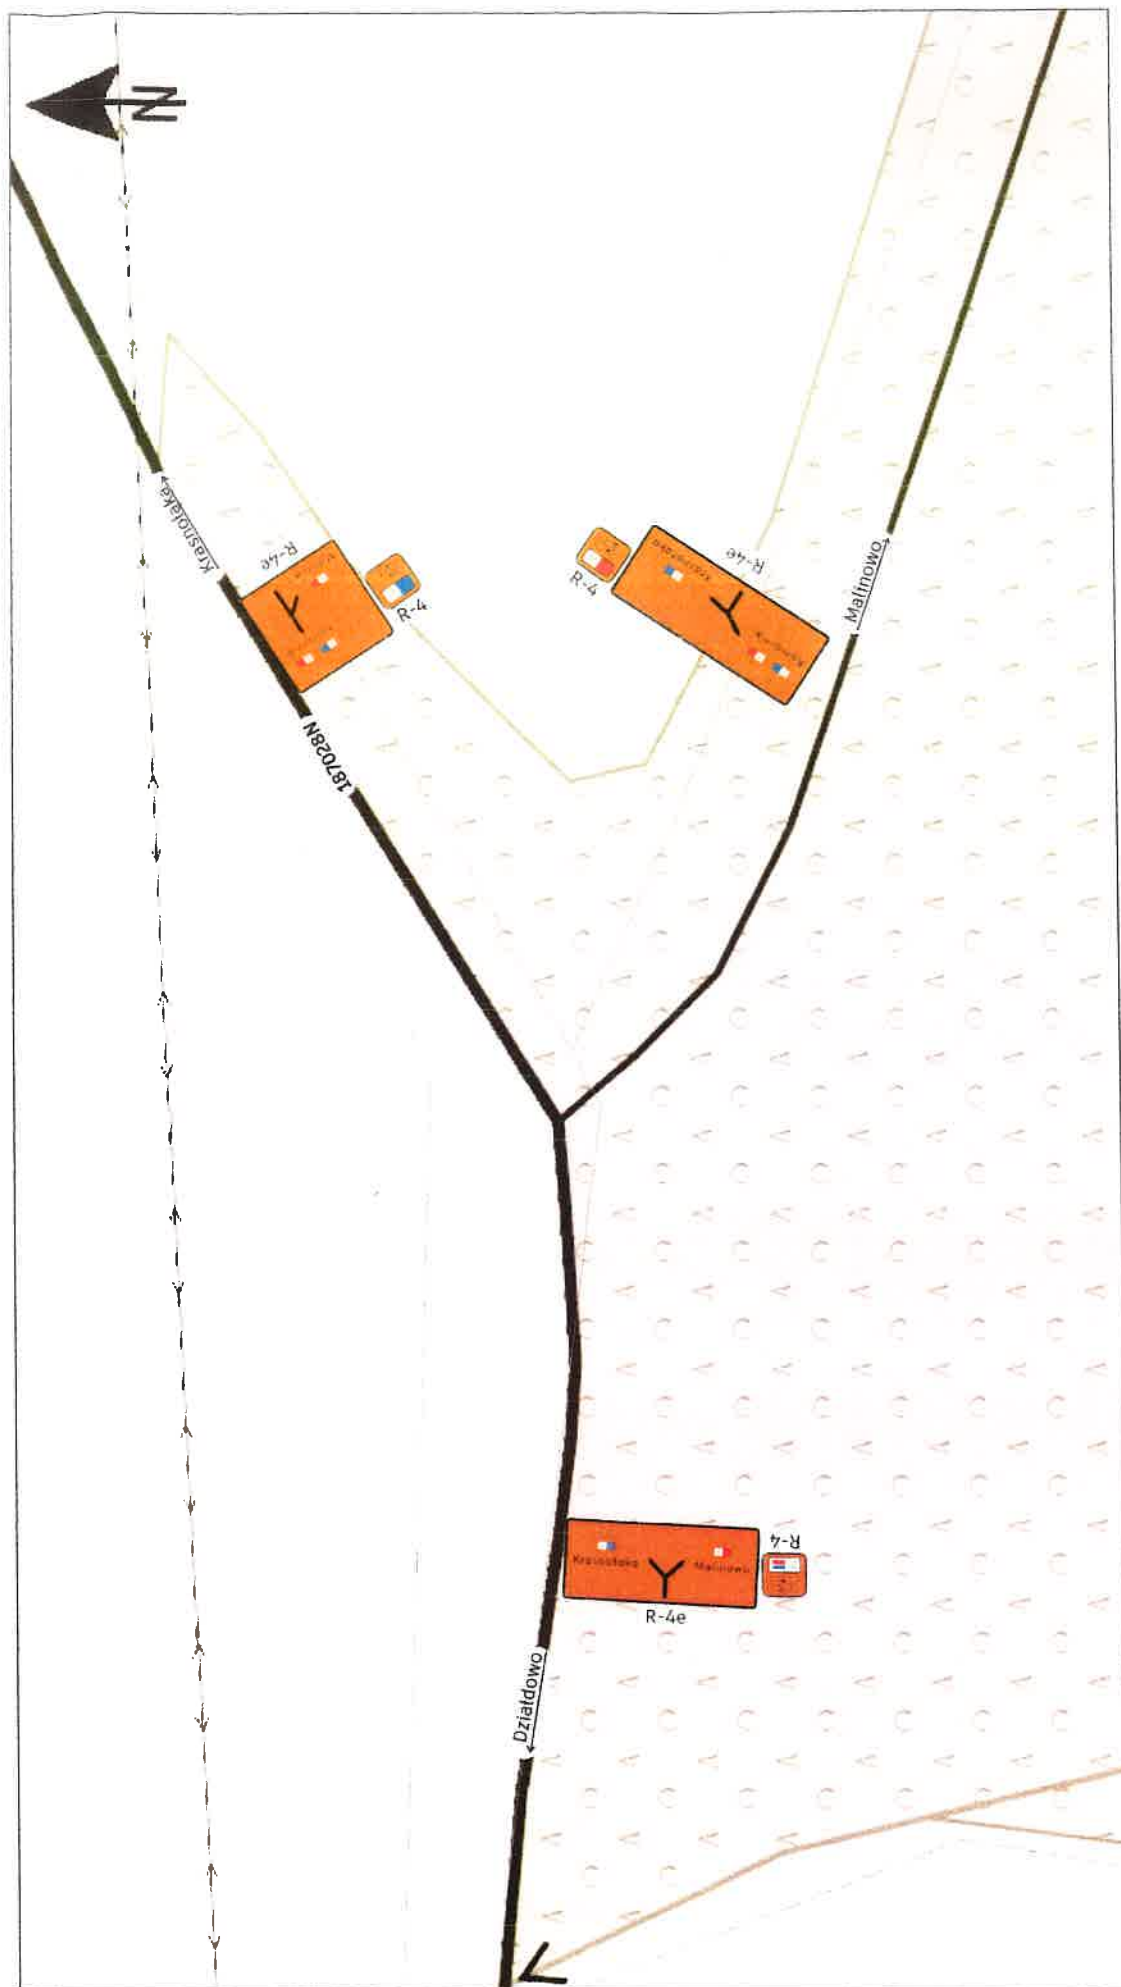

Nazwa: Projekt oznakowania szlaków rowerowych pn. Rowerowa Działdowszczyzna

Lokalizacja: Droga gminna nr 187028N,  
Komorniki; droga wewnętrzna, oddział leśny 467  
(dz. ew. 3376, Komorniki)


Rys. nr 12

Skala 1:1000

Projektowała: mgr inż. Izabela Redman-Zalewska

Data opracowania: 10.02.2022 r.




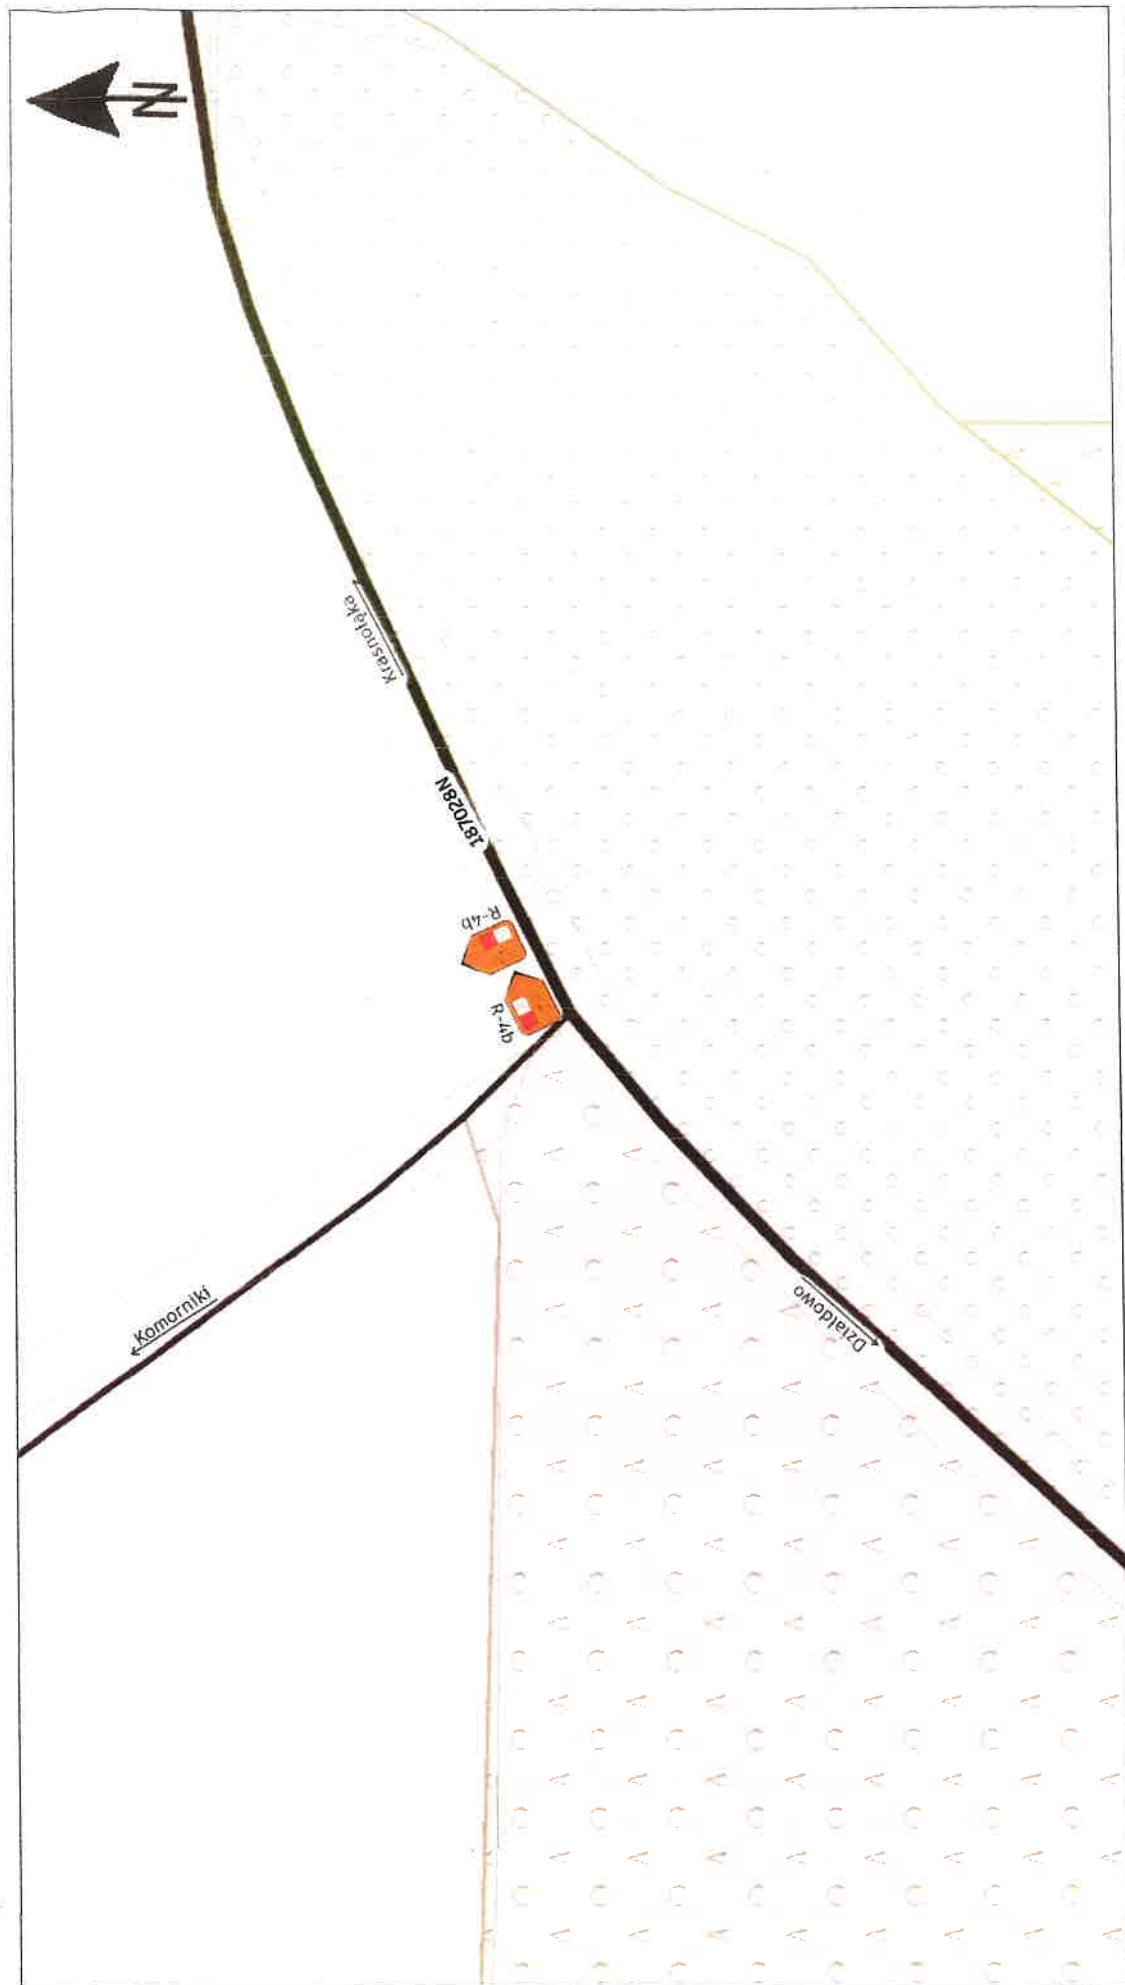

Nazwa: Projekt oznakowania szlaków rowerowych pn. Rowerowa Działowszczyzna	
Lokalizacja: Droga gminna nr 187028N, Komorniki;	Rys. nr 13
Skala 1:1000	
Data opracowania: 10.02.2022 r.	



Nazwa: Projekt oznakowania szlaków rowerowych pn. Rowerowa Działoszczyn	
Lokalizacja: Droga gminna nr 807027N, droga gminna, wewnętrzna Komorniki (gm. Działowo)	Rys. nr 1/4
	Skala 1:1000
Projektowała: mgr inż. Izabela Redman-Zalewska Data opracowania: 10.02.2022 r.	

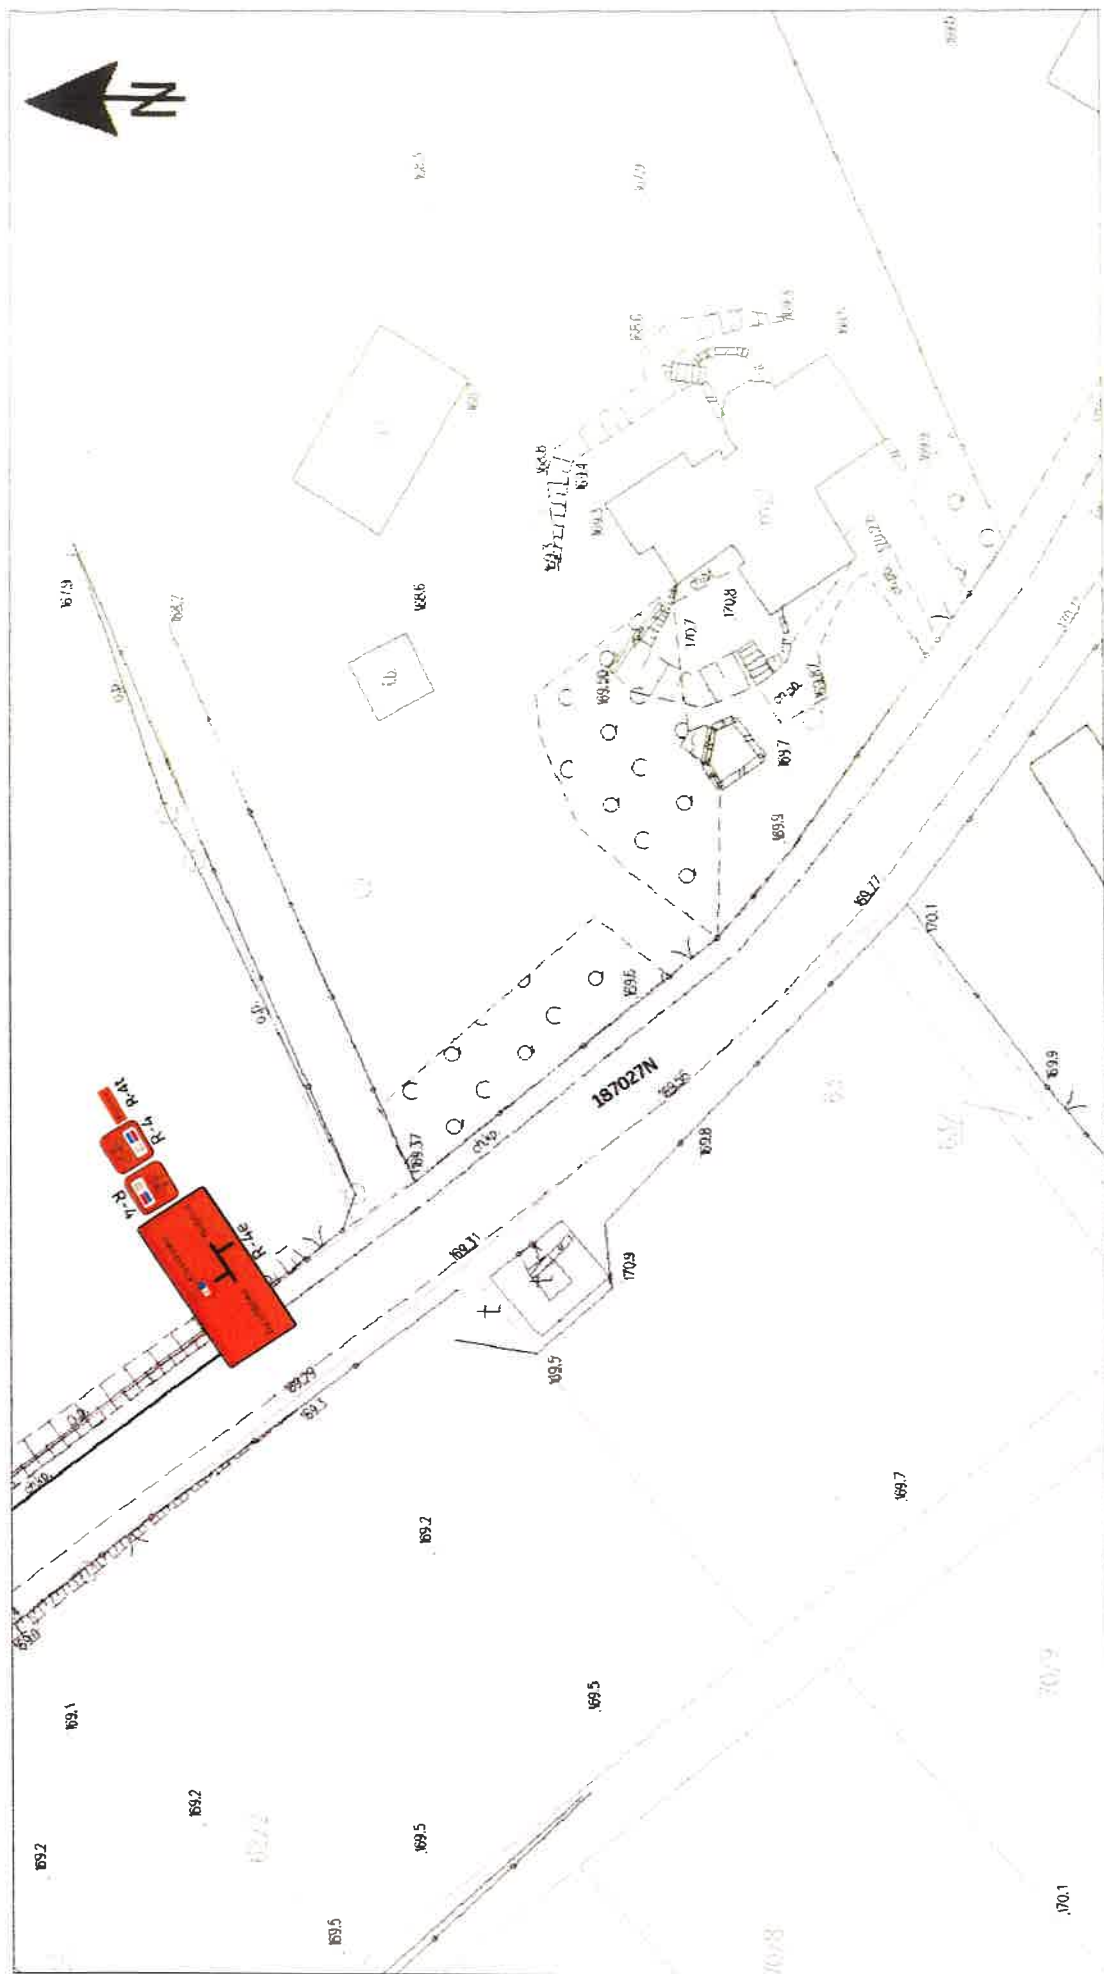

Nazwa: Projekt oznakowania szlaków rowerowych pn. Rowerowa	
Działdowszczyzna	Rys. nr 15
	Skala 1:500
Lokalizacja: Droga gminna nr 187027N, Korniki	Projektowała: mgr inż. Izabela Redman- Zalewska
Data opracowania: 10.02.2022 r.	

## **Działdowszczyzna**


Lokalizacja: Droga gminna nr 187027N,

## Komorniki

Rys. nr 15

Skala 1:500

Projektowała: mgr inż. Izabela Redman-Zalewska	Data opracowania: 10.02.2022 r.
--	---------------------------------

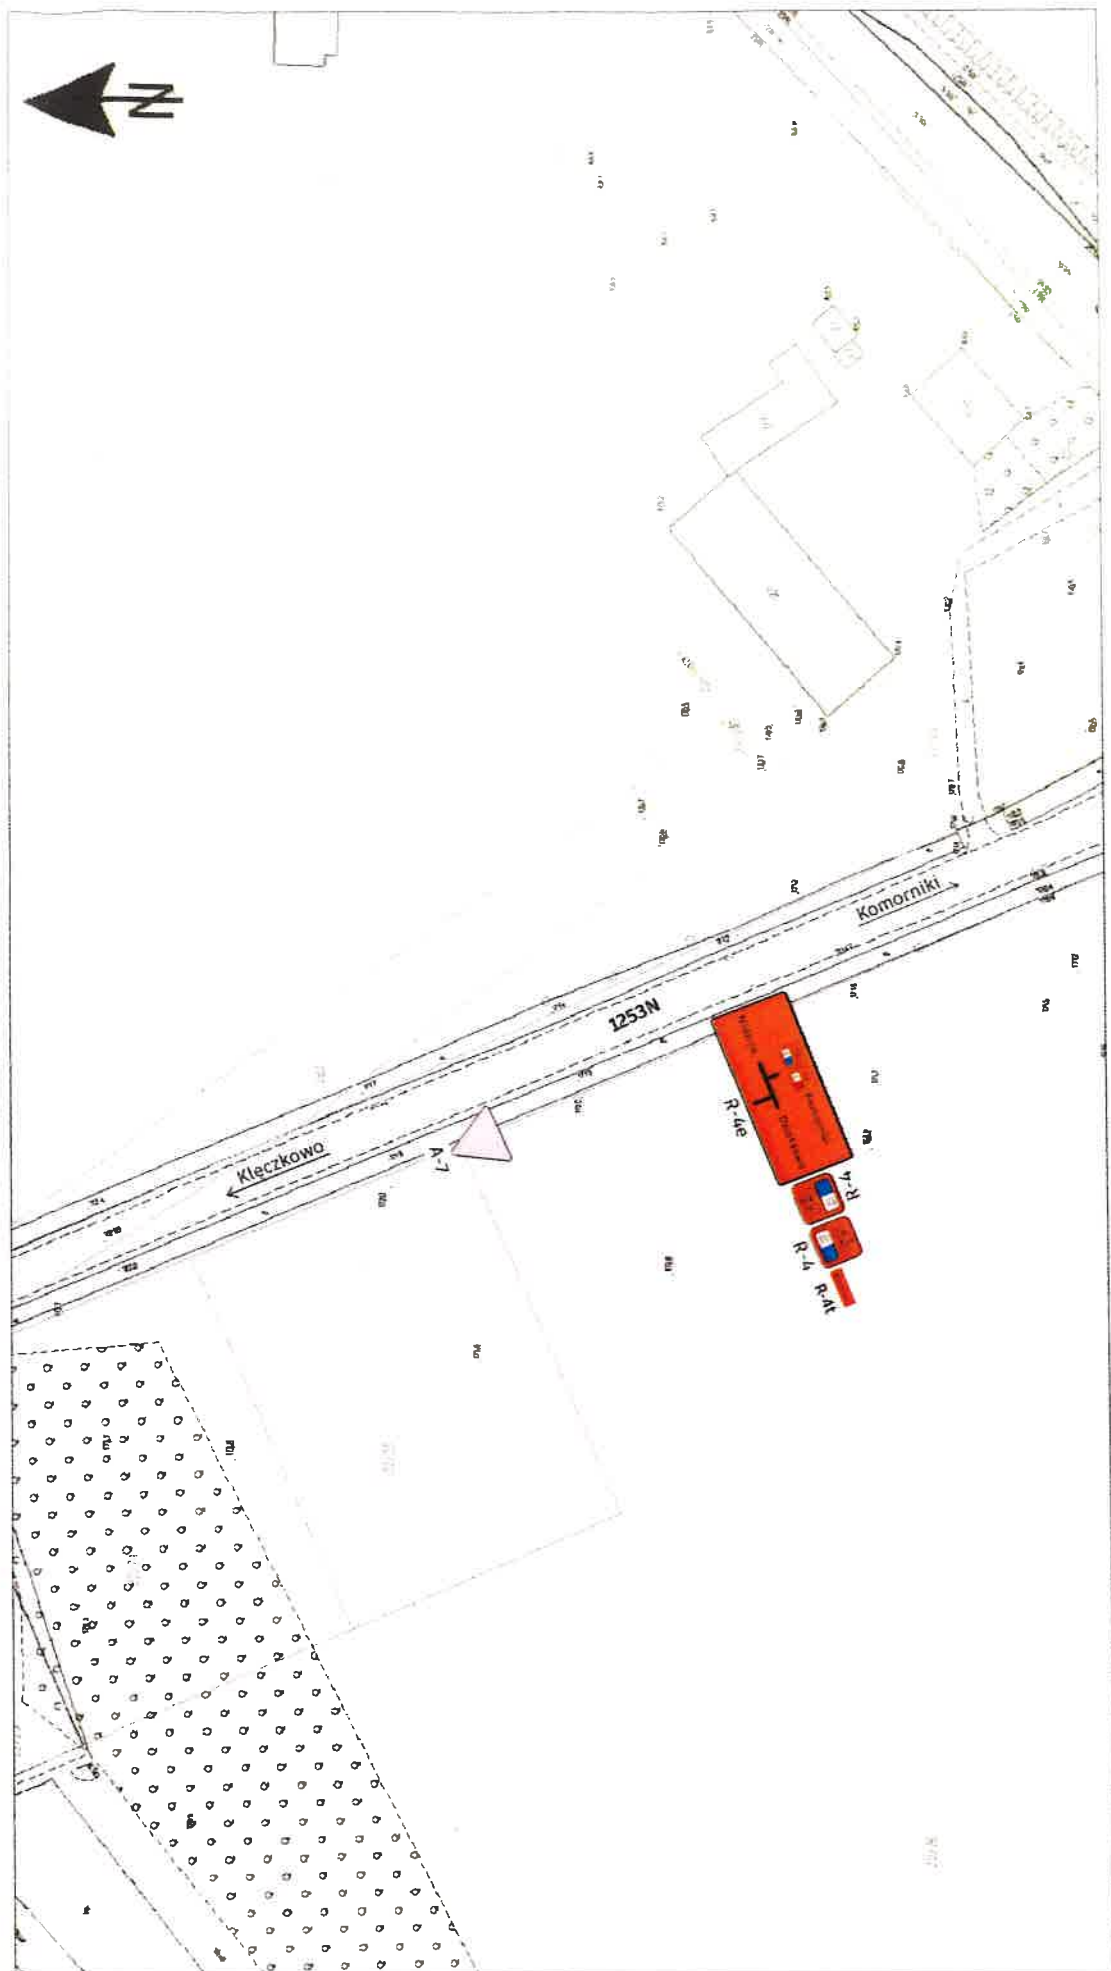

Nazwa: Projekt oznakowania szlaków rowerowych pn. Rowerowa Działdowszczyzna		RYS. nr 16
Lokalizacja: Droga powiatowa nr 1253N, Komorniki		Skala 1:1000
Projektowała: mgr inż. Izabela Redman- Zalewska		Data opracowania: 10.02.2022 r.






Nazwa: Projekt oznakowania szlaków rowerowych pn. Rowerowa Działdowszczyzna	
Lokalizacja: Droga powiatowa nr 1253N, Komorniki; droga wewnętrzna, oddział leśny 445 (dz. ew. 3355/1, o. Filice)	Rys. nr 17
	Skala 1:1000
Projektowała: mgr inż. Izabela Redman-Zalewska	Data opracowania: 10.02.2022 r.



Nazwa: Projekt oznakowania szlaków rowerowych pn. Rowerowa Działdowszczyzna		
Lokalizacja: Droga wewnętrzna, oddział leśny 444 (dz. ew. 3350, o. Filice); oddział leśny 443 (dz. ew. 3349, o. Filice)		Rys. nr 18
Projektowała: mgr inż. Izabela Redman-Zalewska		Skala 1:1000
		Data opracowania: 10.02.2022 r.

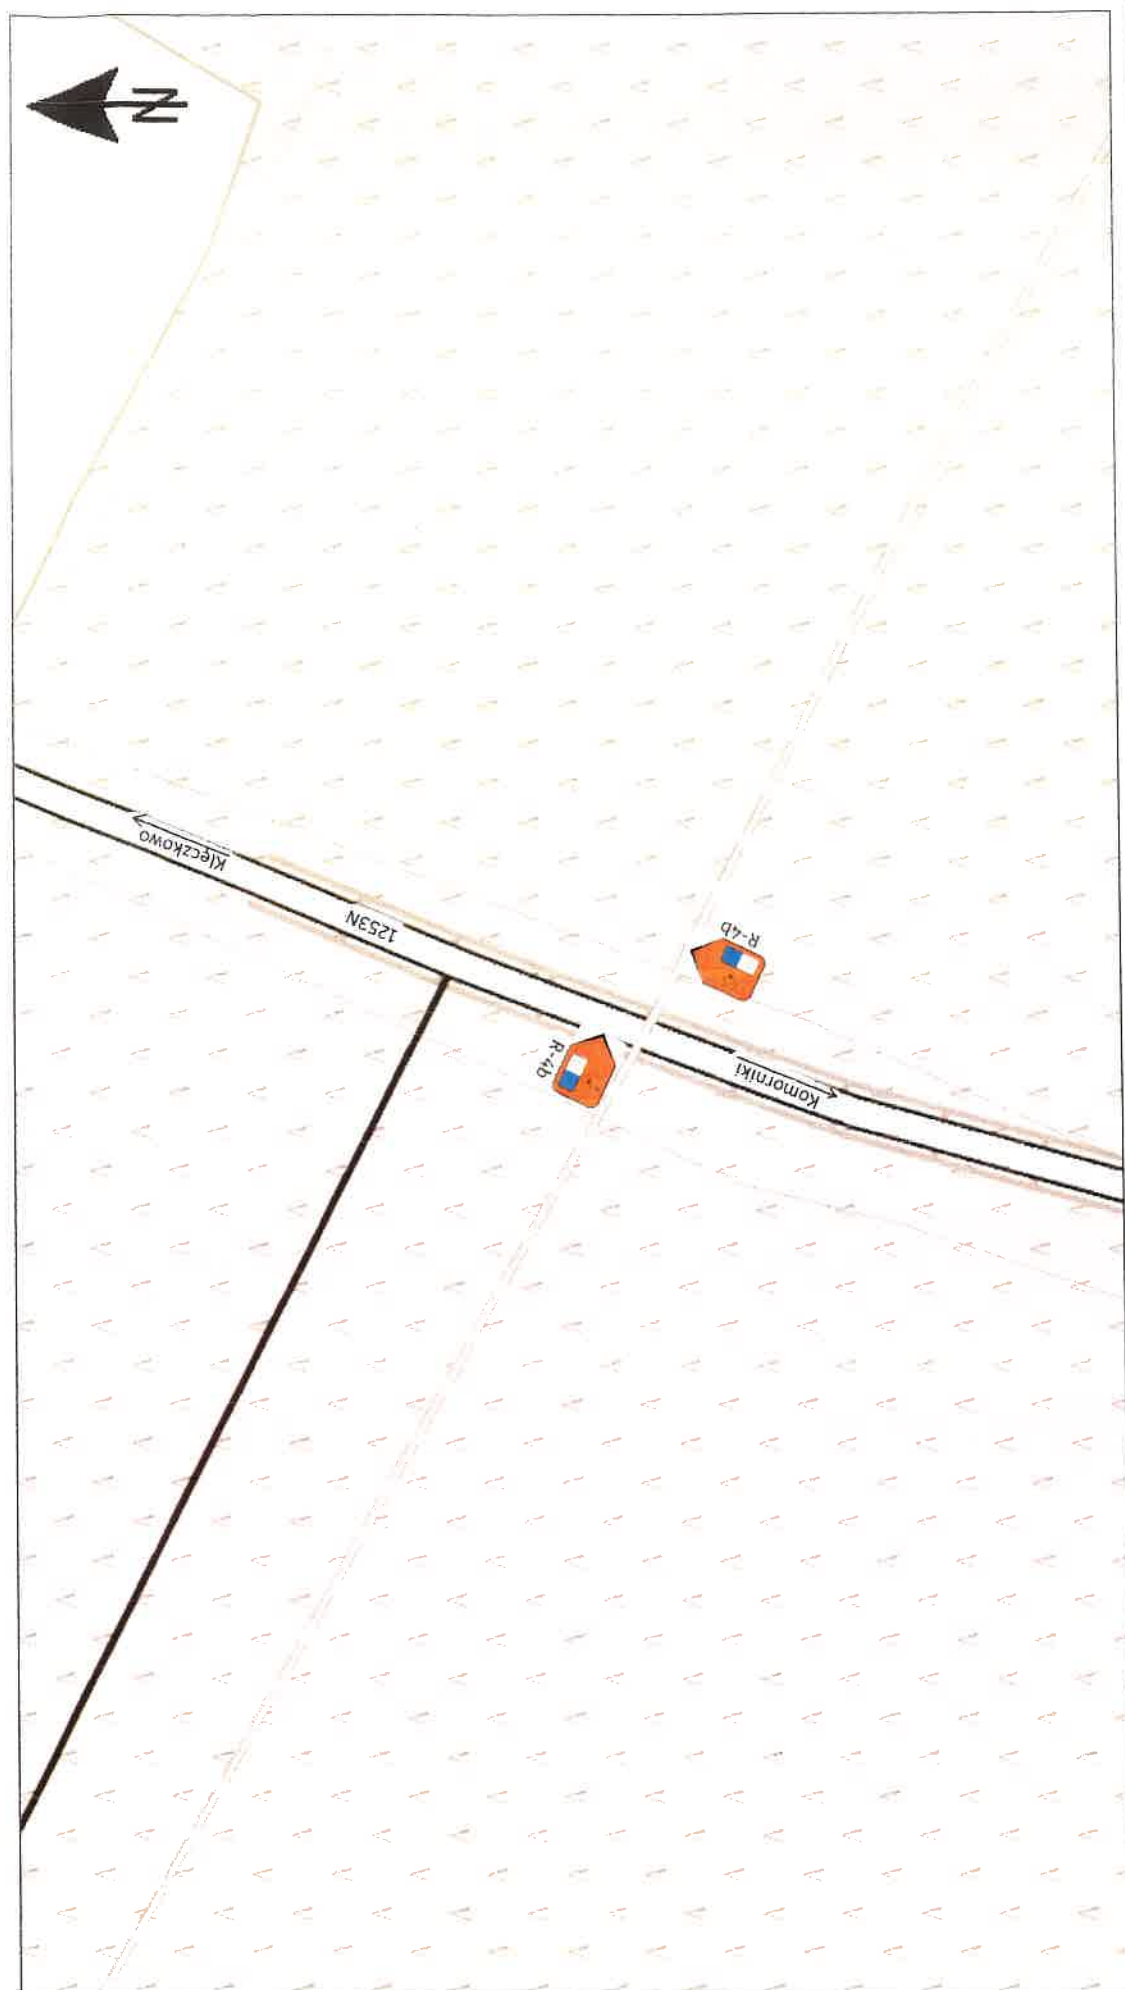


Nazwa: Projekt oznakowania szlaków rowerowych pn. Rowerowa Działdowszczyzna	
Lokalizacja: Droga powiatowa nr 1253N, Kłęczkowo; droga wewnętrzna, oddział leśny 433 (dz. ew. 3344, o. Filice)	Rys. nr 19
Projektowała: mgr inż. Izabela Redman-Zalewska	Skala 1:1000
Data opracowania: 10.02.2022 r.	







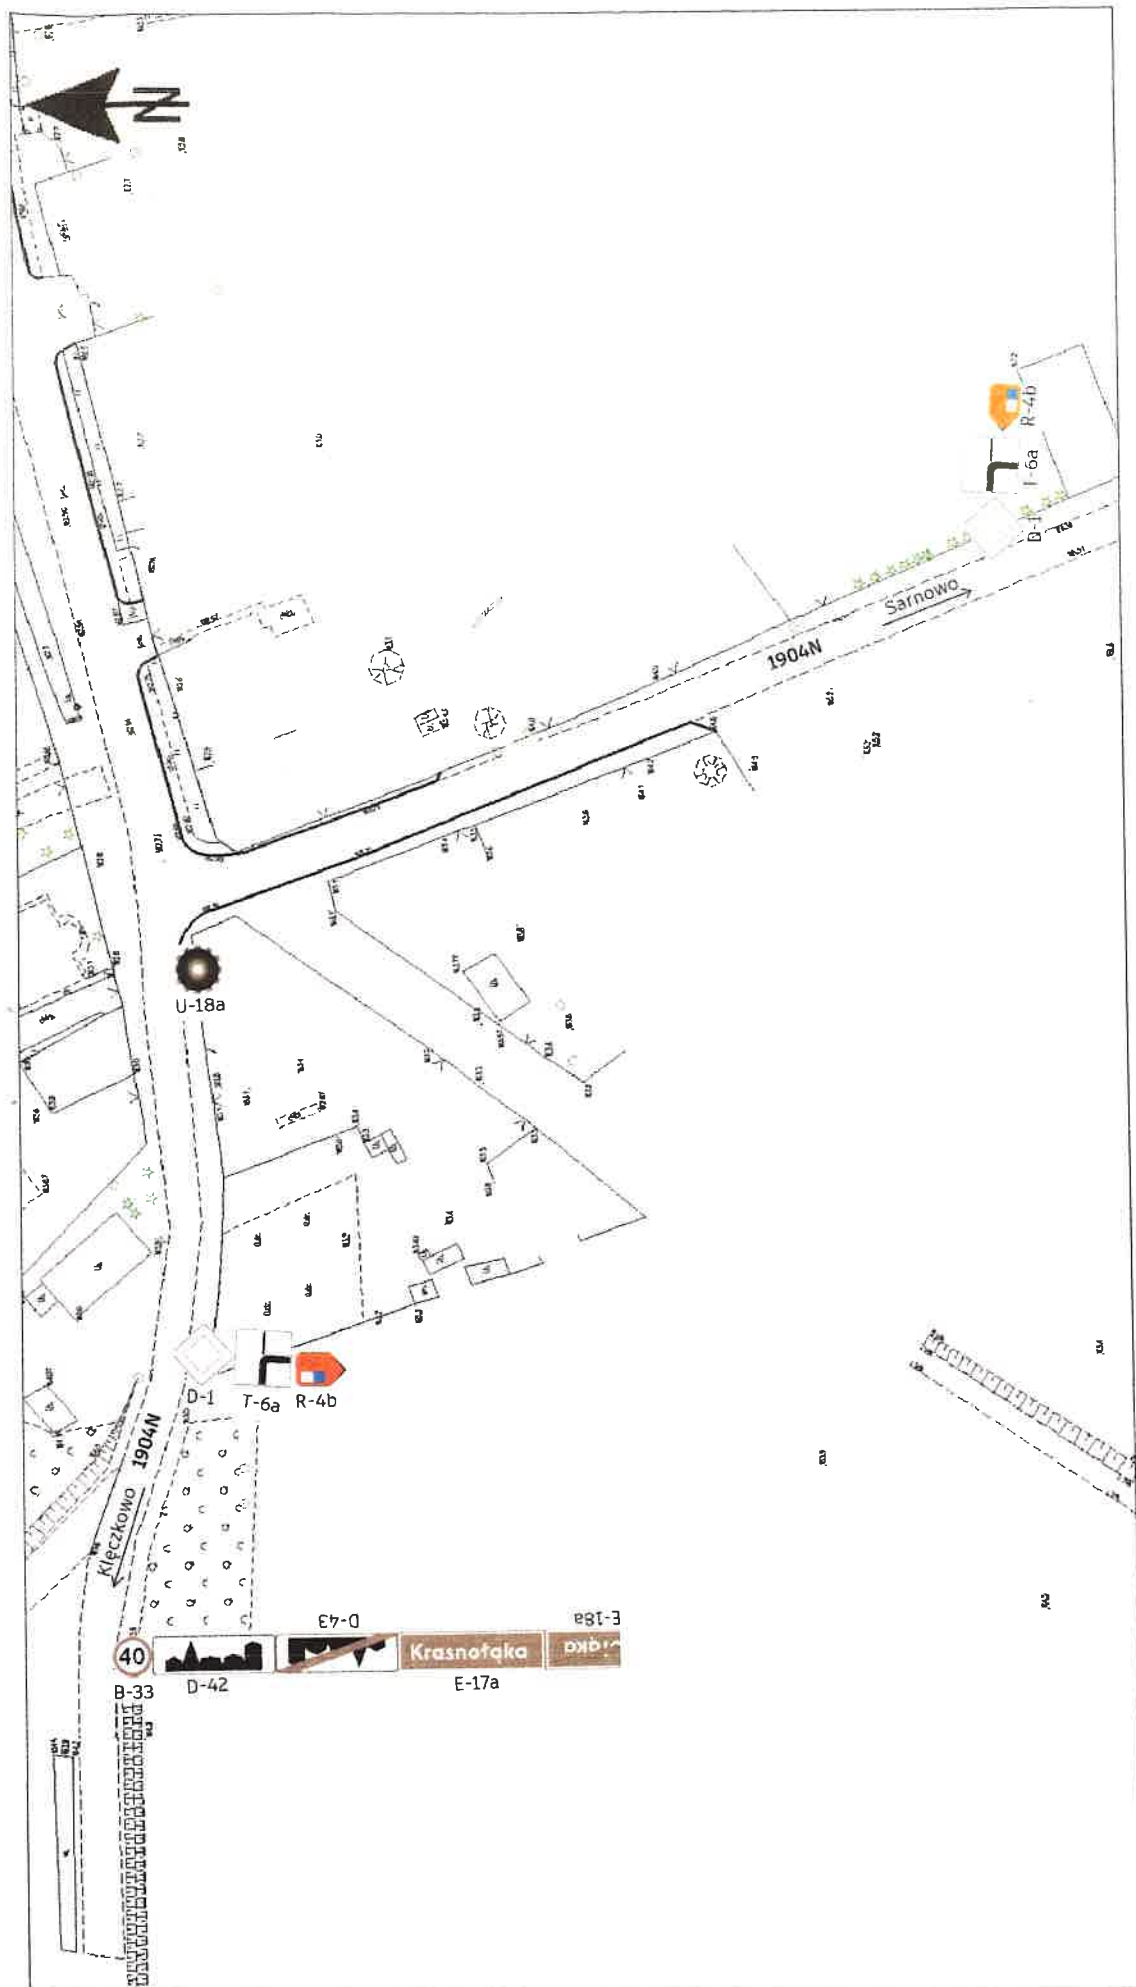

Nazwa: Projekt oznakowania szlaków rowerowych pn. Rowerowa Działdowszczyzna


Rys. nr 22

Lokalizacja: Droga powiatowa nr 1904N,  
Krasnoląka

Skala 1:1000

Data opracowania: 10.02.2022 r.


Projektowała: mgr inż. Izabela Redman-Zalewska

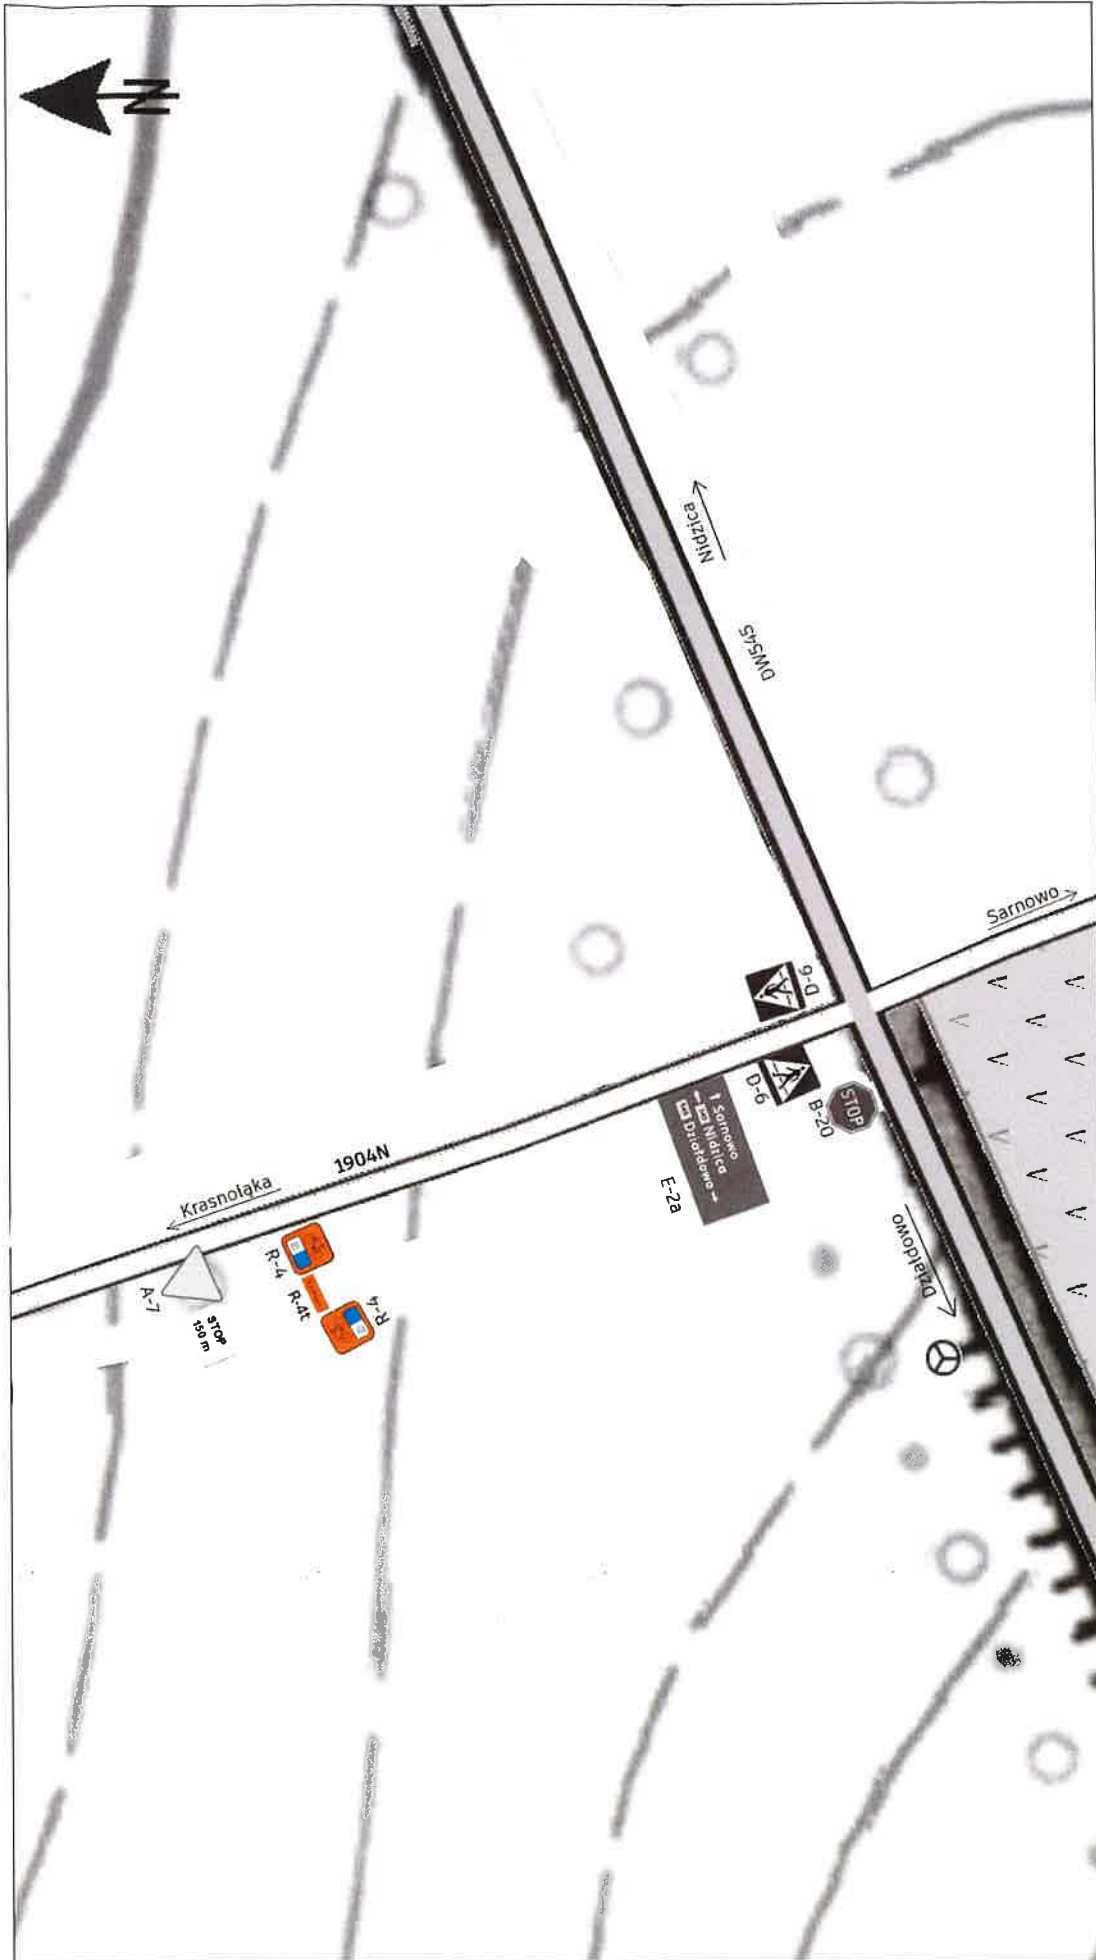


Nazwa: Projekt oznakowania szlaków rowerowych pn. Rowerowa	
Działdowszczyzna	Rys. nr 23
Lokalizacja: Droga powiatowa nr 1904N, Krasnoląka	Skala 1:1000
Projektowała: mgr inż. Izabela Redman-Zalawska	Data opracowania:






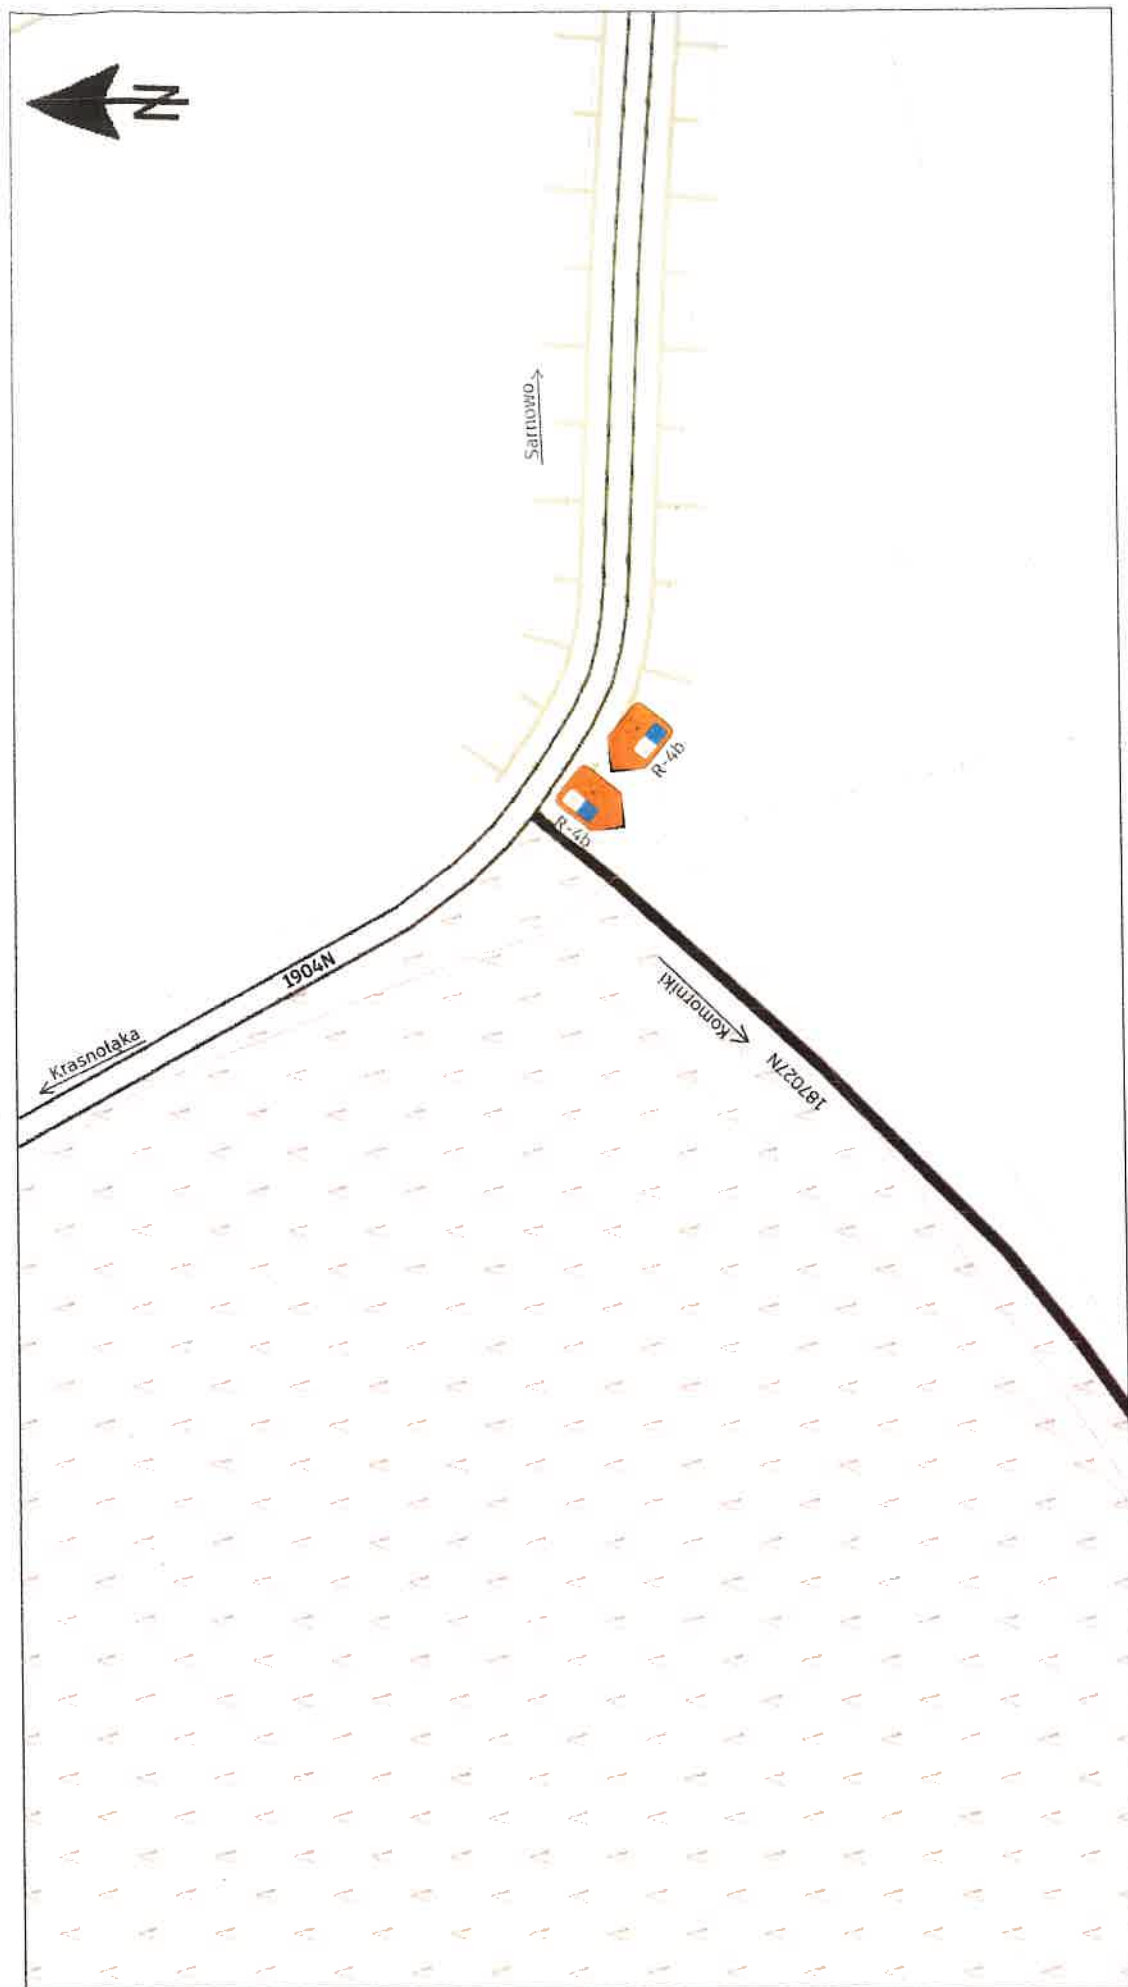

Nazwa: Projekt oznakowania szlaków rowerowych pn. Rowerowa Działdowszczyzna	
Lokalizacja: Droga powiatowa nr 1904N, droga gminna nr 187027N; Krasnoląka	Rys. nr 25
Projektowała: mgr inż. Izabela Redman-Zalewska	Skala 1:1C00
Data opracowania: 10.02.2022 r.	

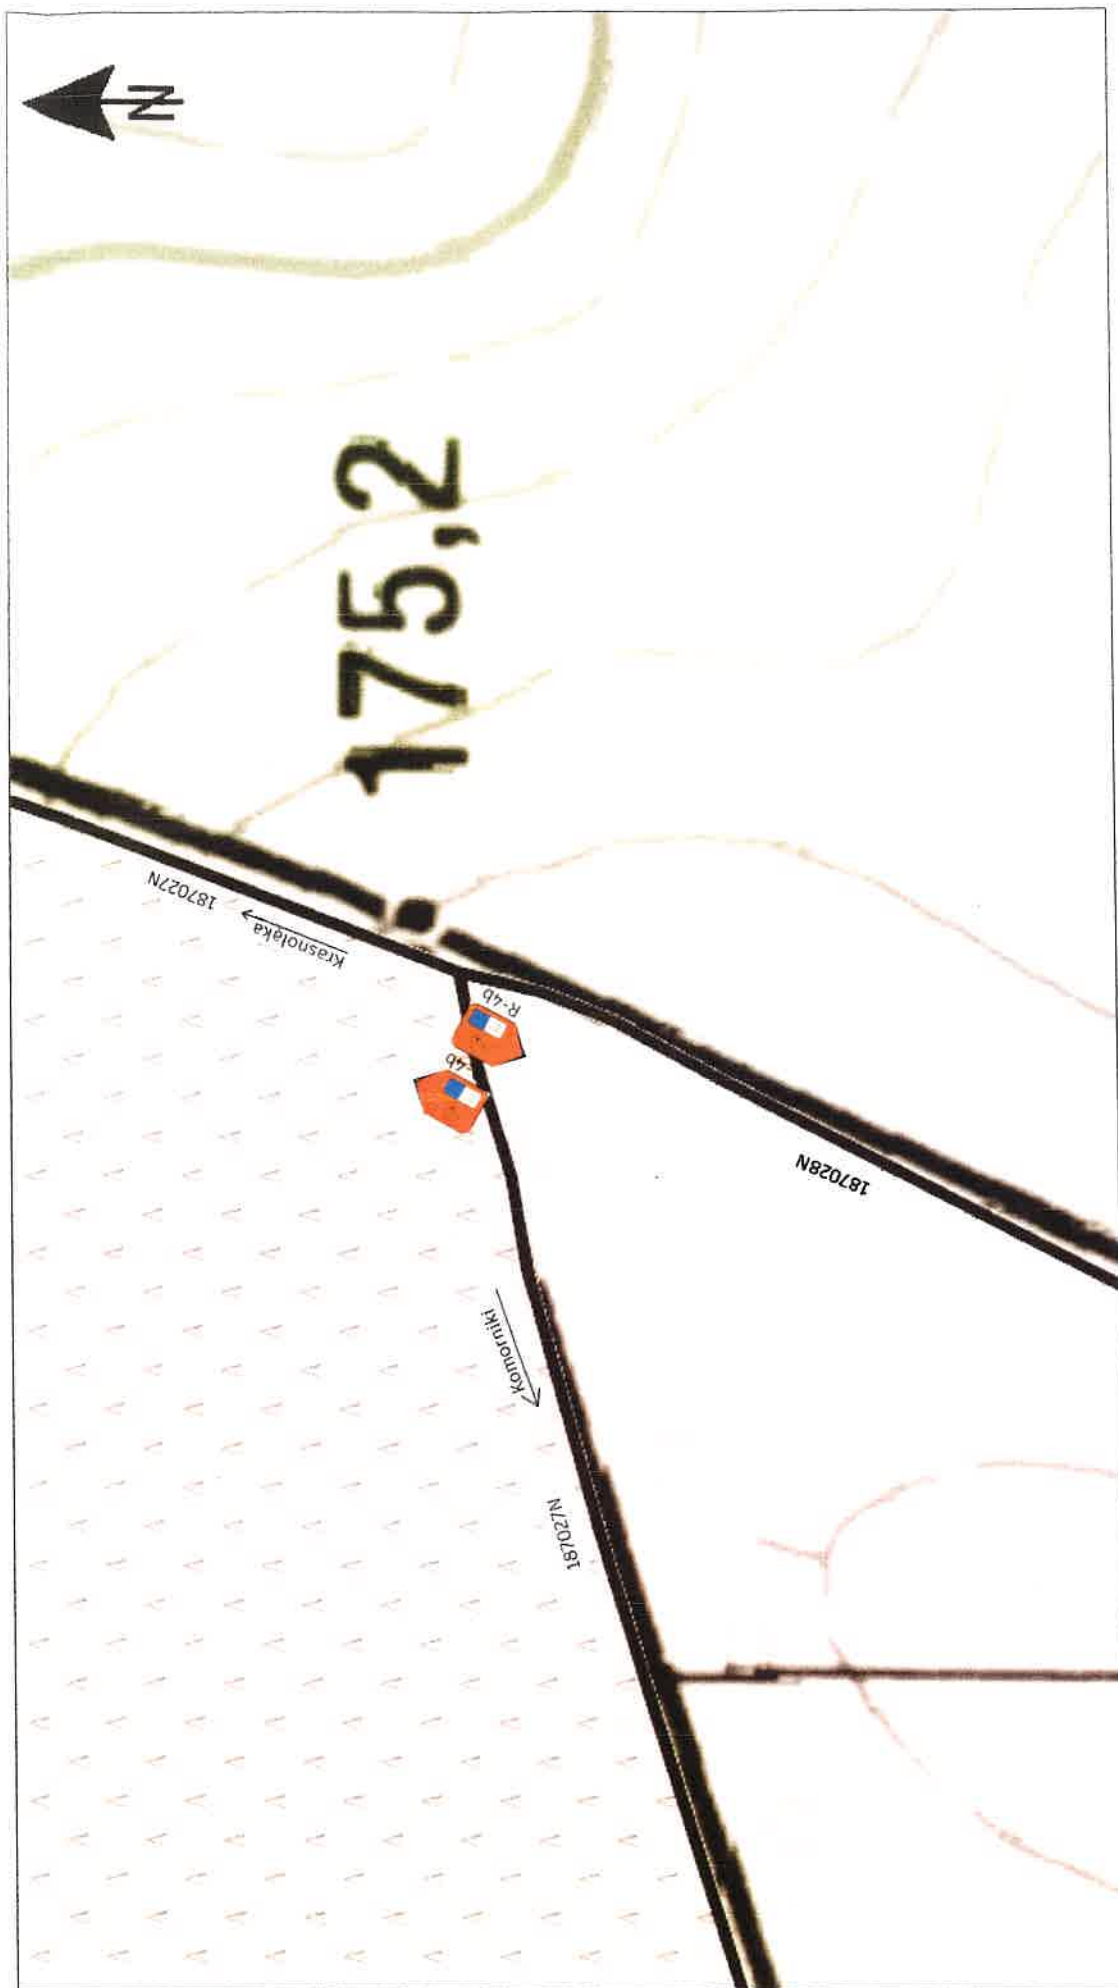

Nazwa: Projekt oznakowania szlaków rowerowych pn. Rowerowa Działowszczyzna	
Lokalizacja: Droga gminna nr 187028N; Komorniki	Rys. nr 26
Skala 1:1000	
Data opracowania: 10.02.2022 r.	

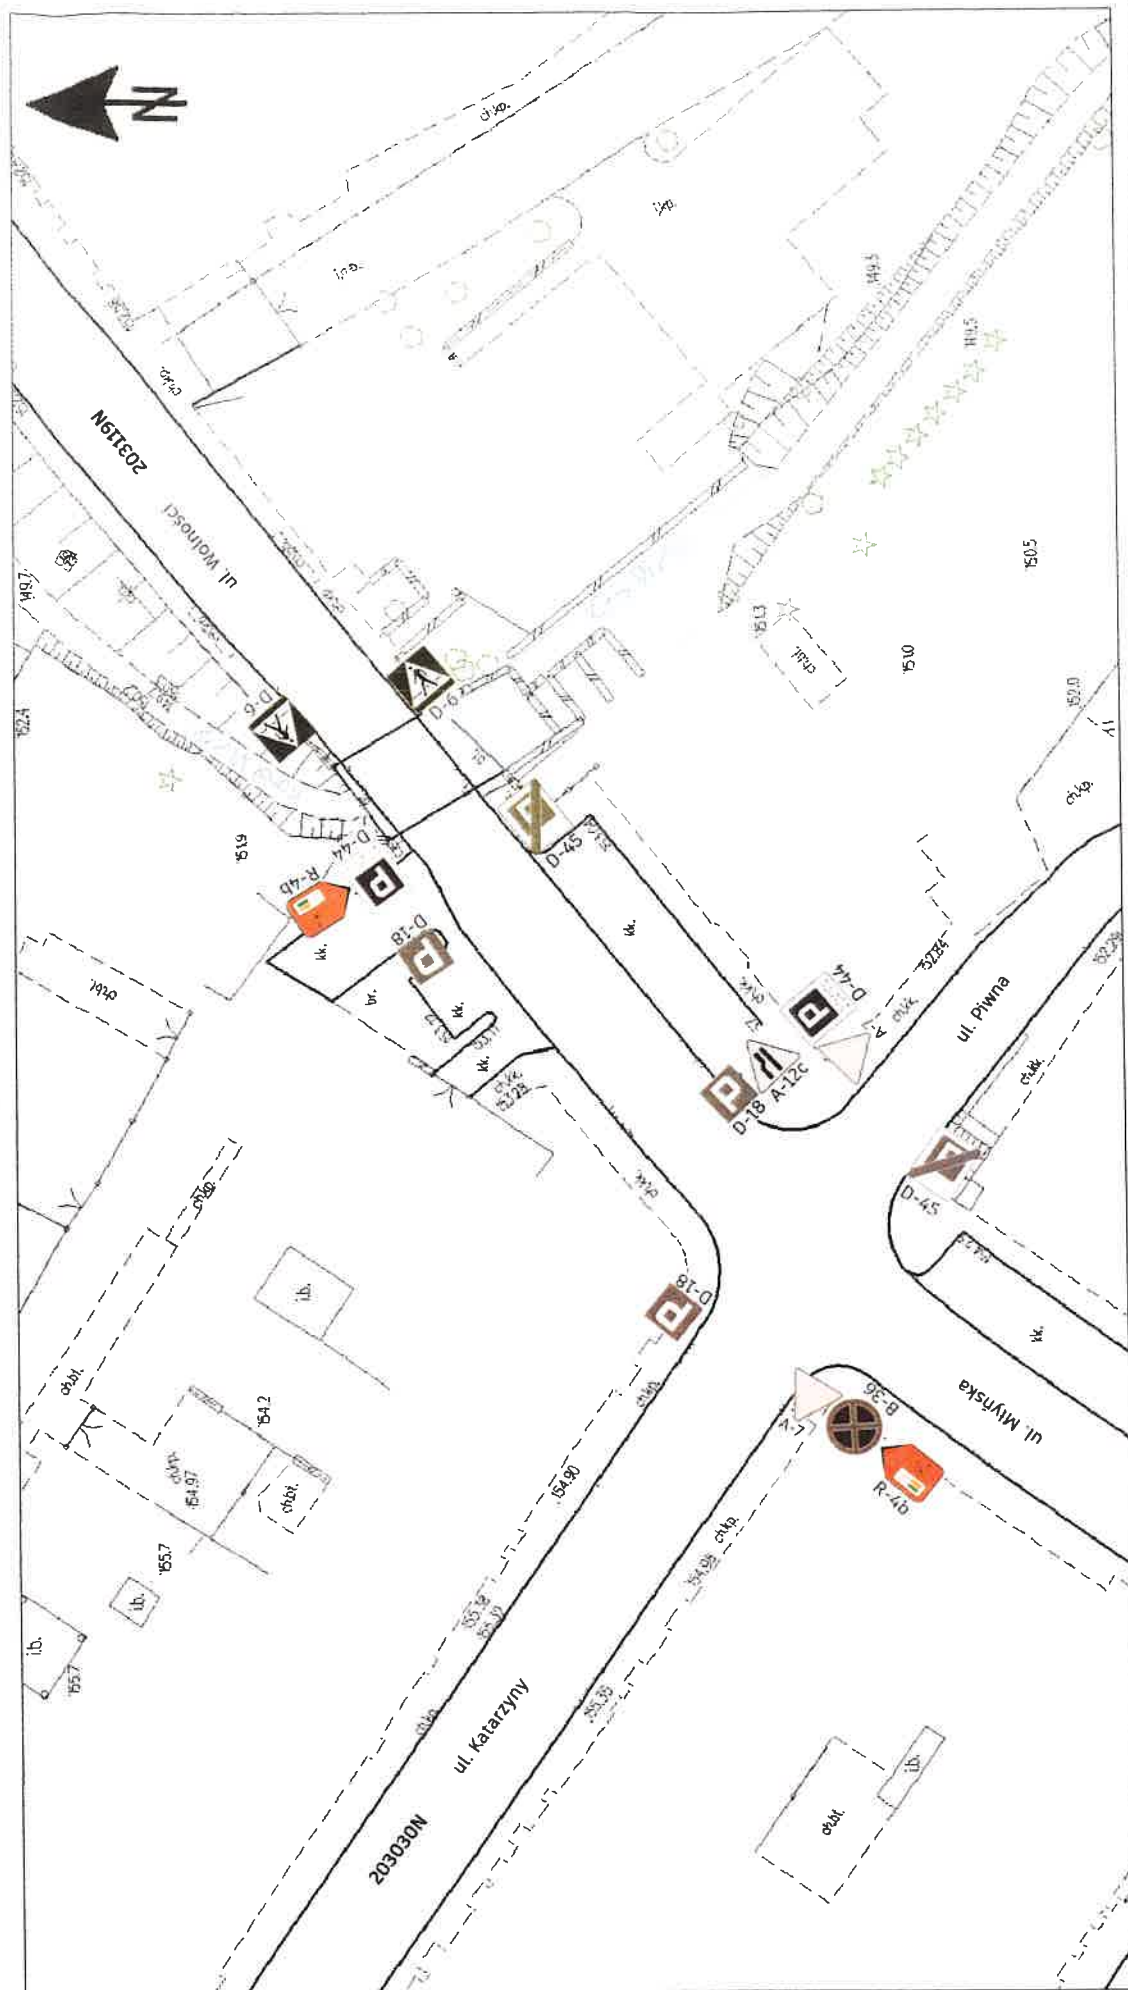

Nazwa: Projekt oznakowania szlaków rowerowych pn. Rowerowa Działowiszczyna

Lokalizacja: Droga gminna nr 203119N (ul.  
Wolności) oraz nr 203030N (ul. Katarzyny);  
Działowo

Rys. nr

27

Skala 1:500

Projektowała: mgr inż. Izabela Redman-Zalewska

Data opracowania: 10.02.2022 r.



Nazwa: Projekt oznakowania szlaków rowerowych pn. Rowerowa Działowska

Lokalizacja: Droga gminna nr 203078N  
(ul. Piwna) i nr 203003N (ul. Białnikowej);  
Działowo


Rys. nr 18

Skala 1:1000

Projektowała: mgr inż. Izabela Redman-Zalewska

Data opracowania:



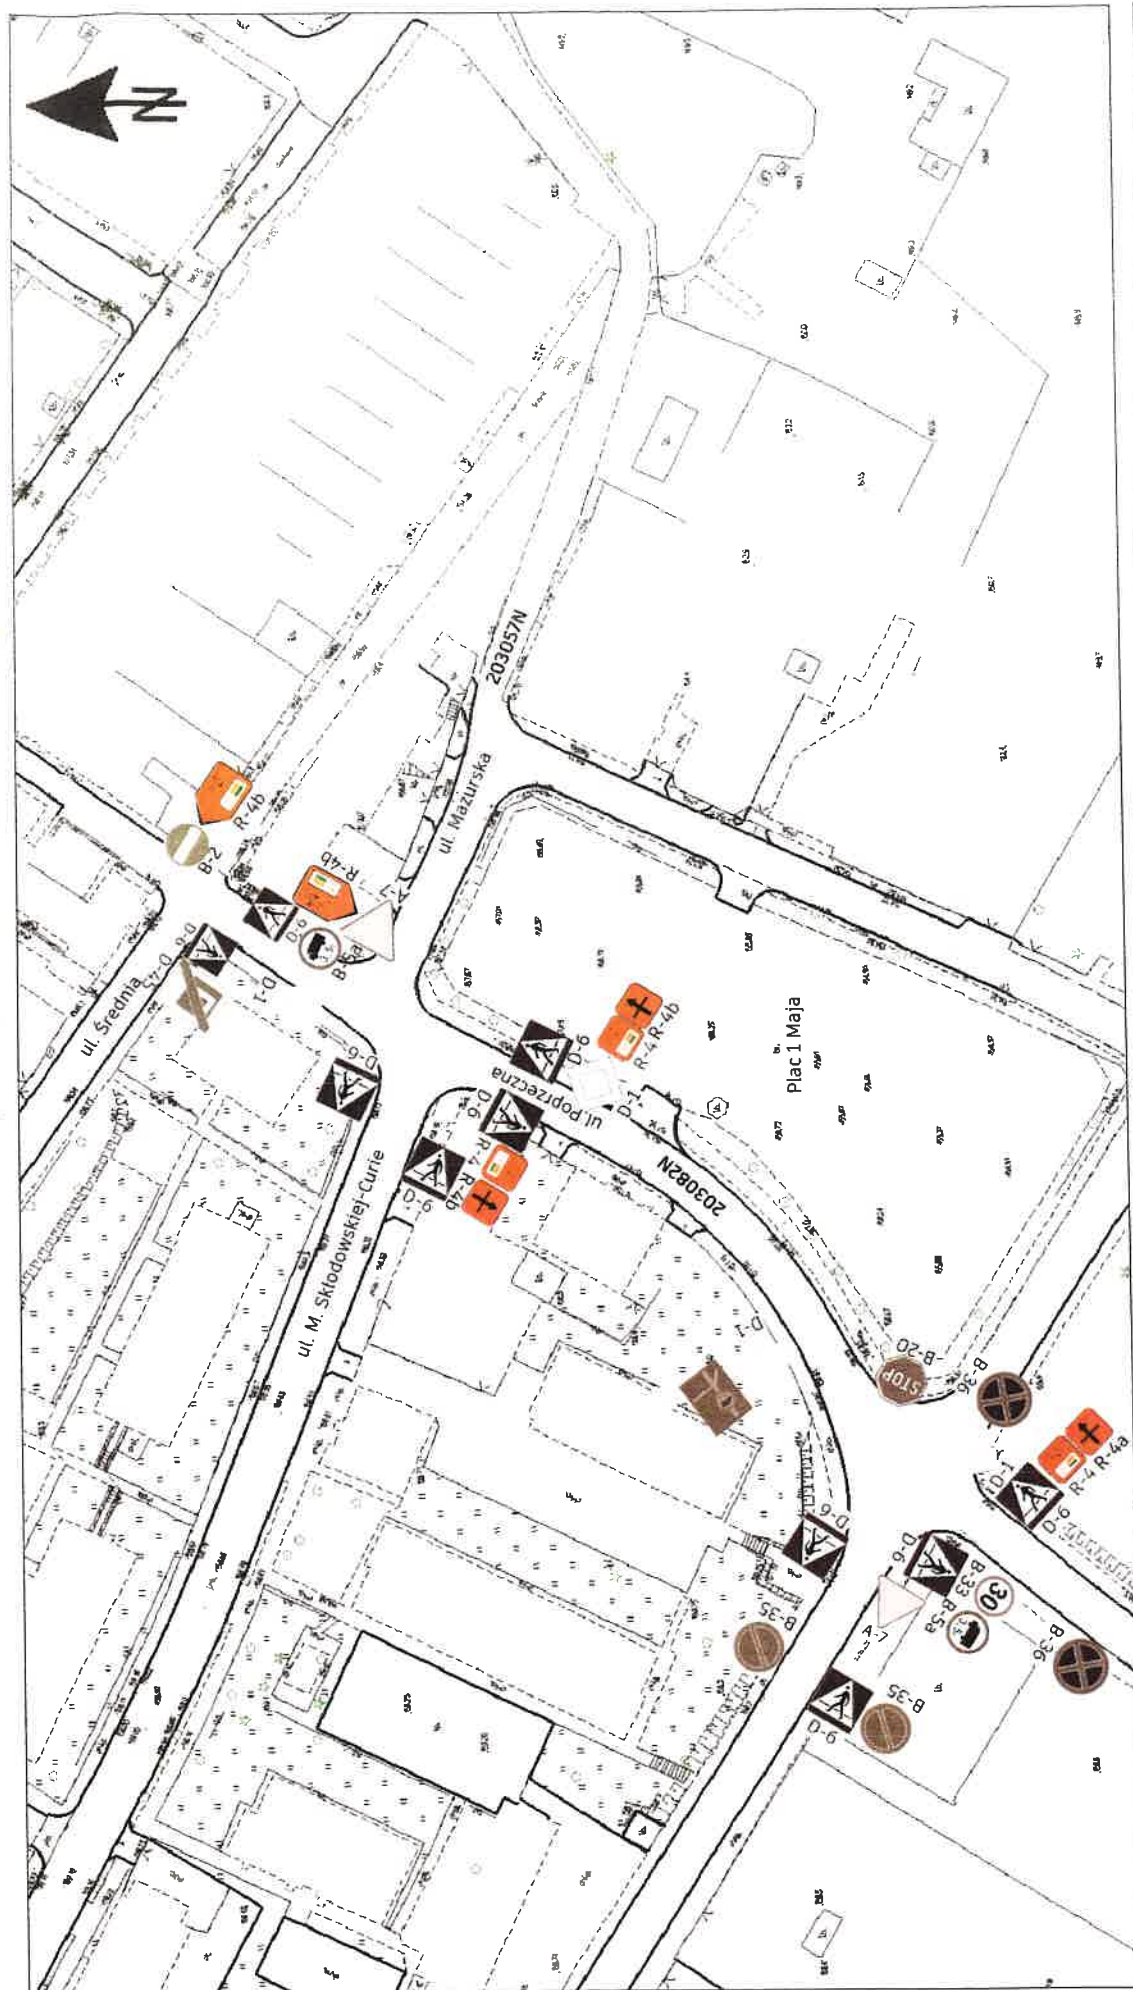

Nazwa: Projekt oznakowania szlaków rowerowych pn. Rowerowa Działowszczyzna

Lokalizacja: Droga gminna nr 203082N  
(ul. Poprzeczna) i nr 203057N (ul. Mazurska);  
Działdowo, Plac 1 Maja


Rys. nr

29

Skala 1:1000


Projektowała: mgr inż. Izabela Redman-Zalewska

Data opracowania: 10.02.2022 r.

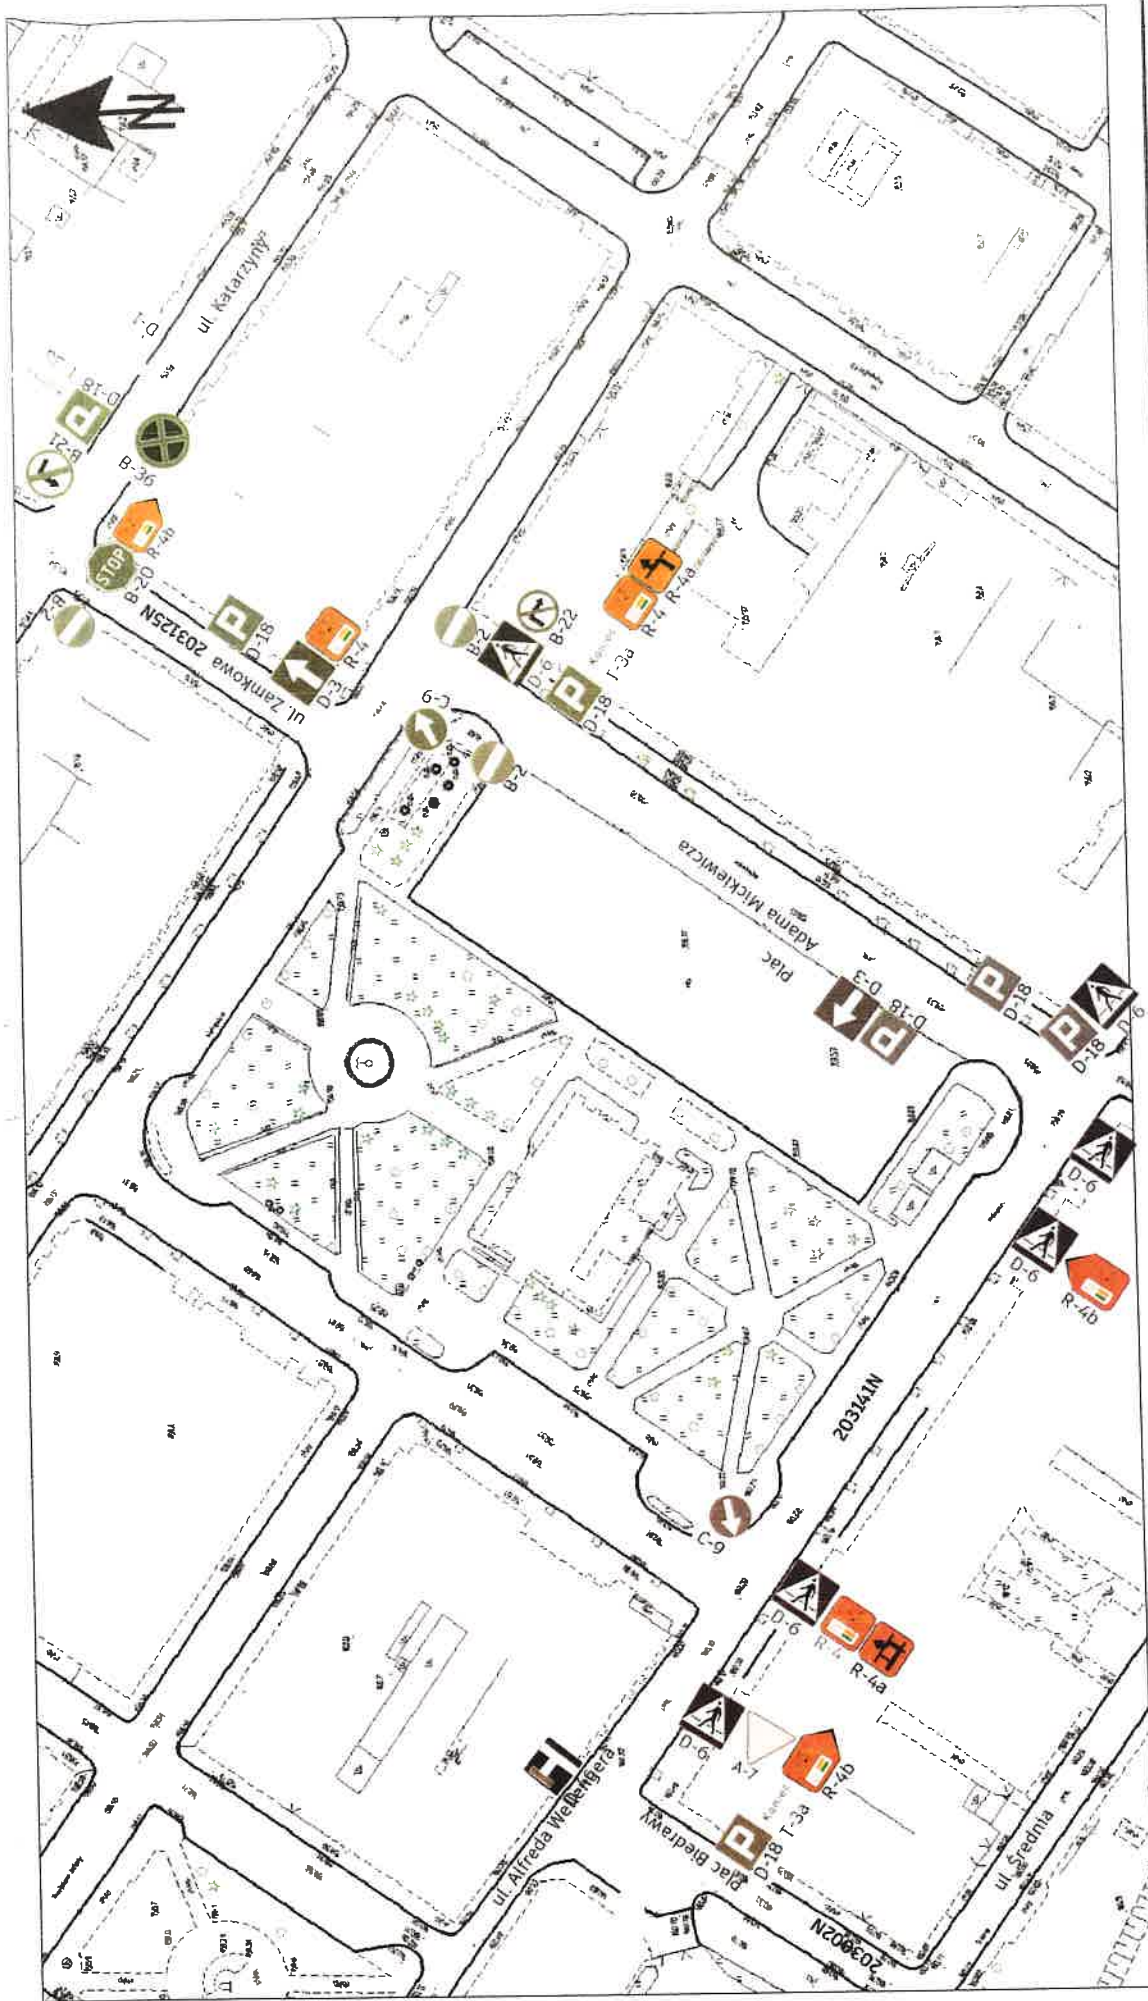


Nazwa: Projekt oznakowania szlaków rowerowych pn. Rowerowa Działowszczyzna	
Lokalizacja: Drogi gminne nr 203002N (Pl. Biedrawy i ul. A. Wellengera), nr 203141N (Pl. A. Mickiewicza), nr 203125N (ul. Zamkowa); Działowo	Rys. nr 30
Projektowała: mgr inż. Izabela Redman-Zalewska	Skala 1:1000
Data opracowania: 10.02.2022 r.	



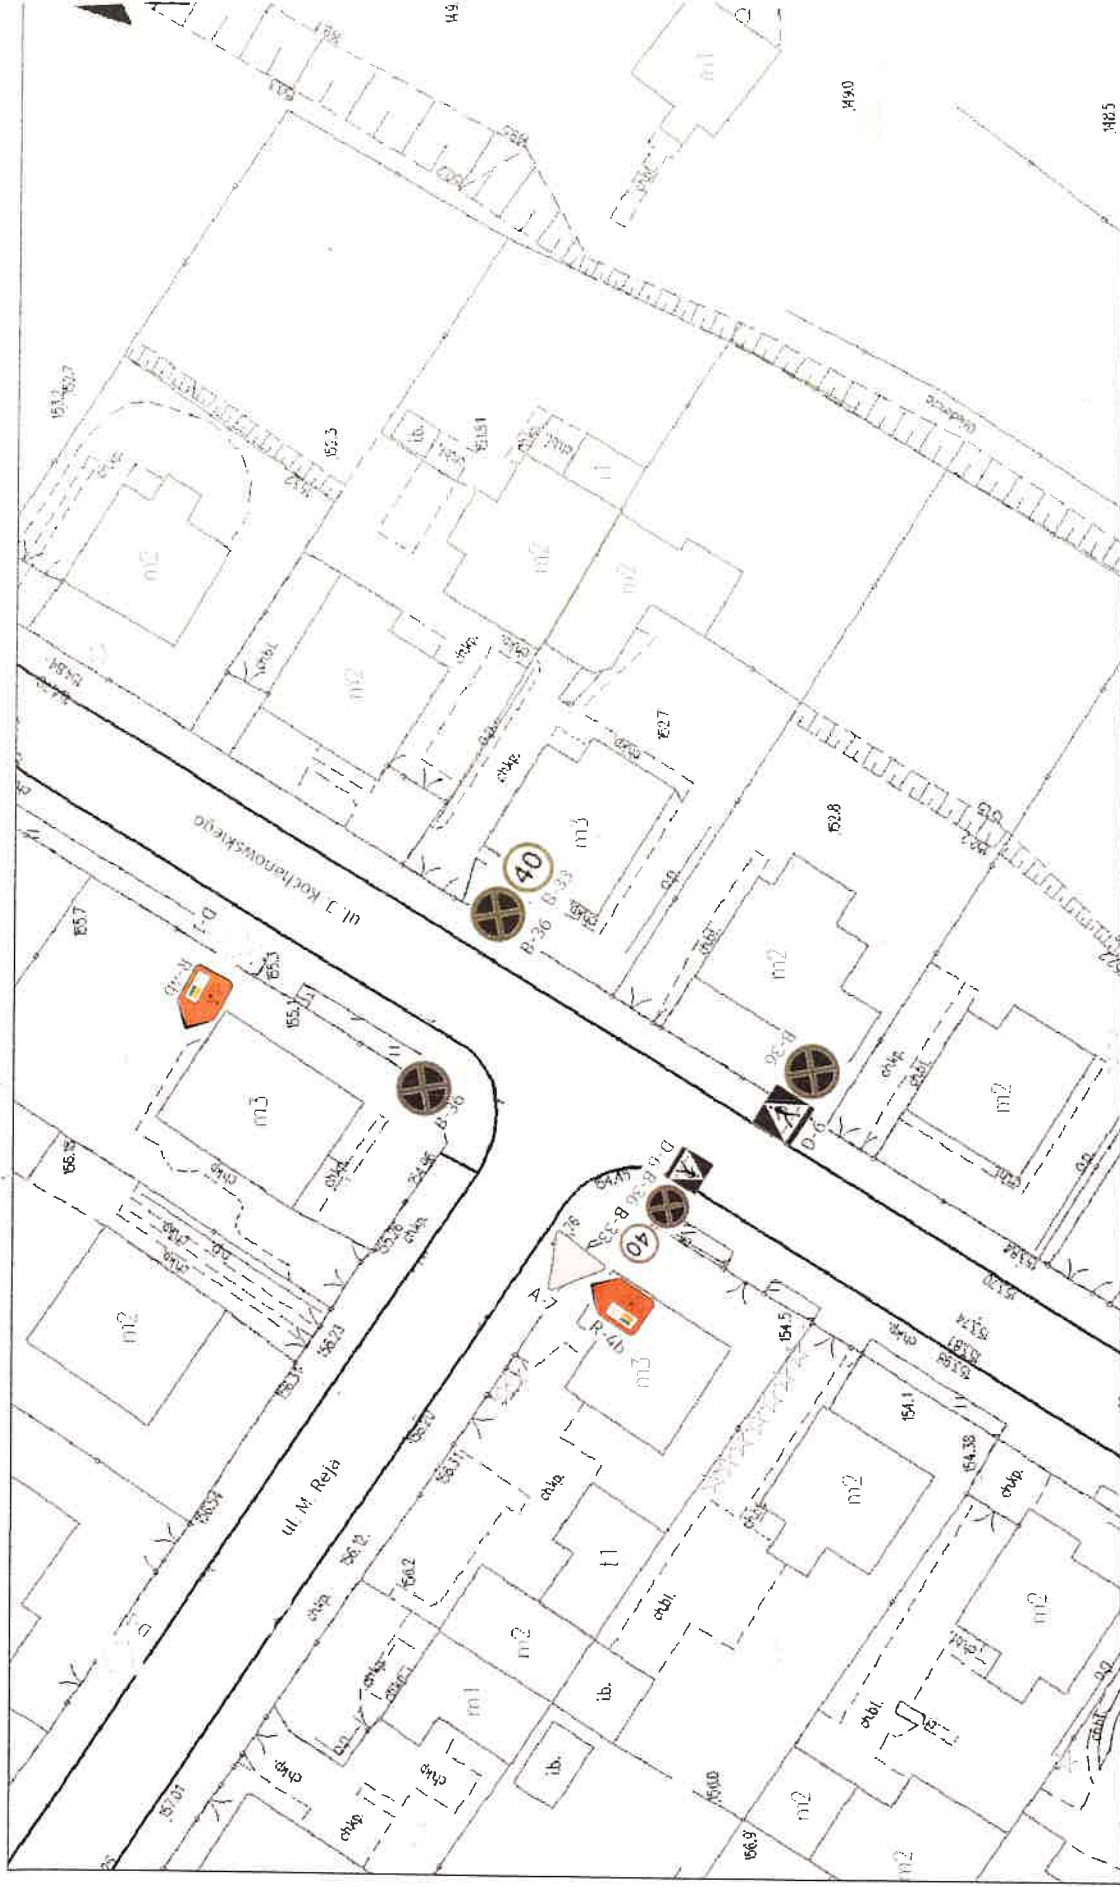


Nazwa: Projekt oznakowania szlaków rowerowych pn. Rowerowa Działdowszczyzna:		
Lokalizacja: Droga gminna nr 203033N (ul. J. Kochanowskiego) i nr 203089N (ul. M. Reja); Działdowo	Rys. nr 31	
	Skala 1:500	
Projektowała: mgr inż. Izabela Redman-Zalewska		Data opracowania: 10.02.202

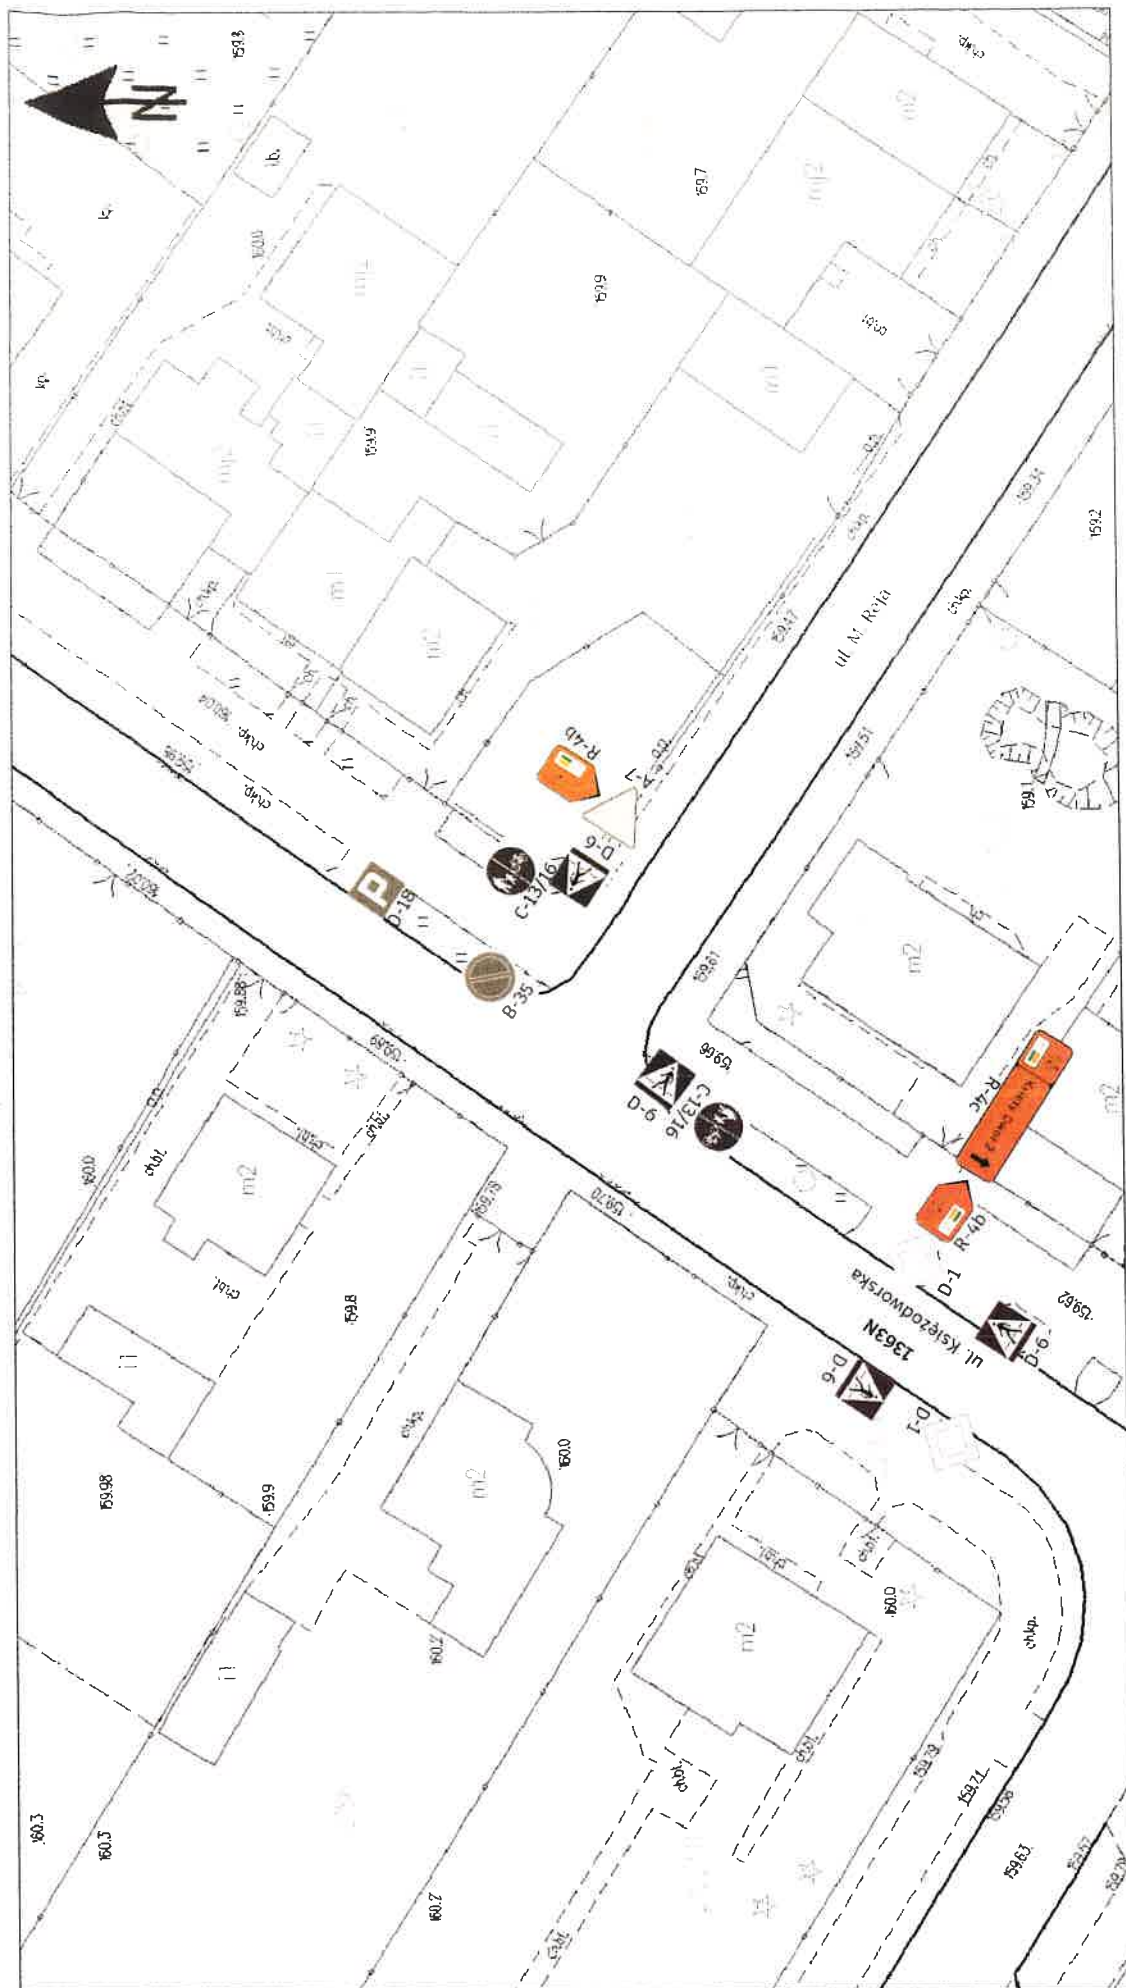

Nazwa: Projekt oznakowania szlaków rowerowych pn. Rowerowa Działdowszczyzna	
Lokalizacja: Droga powiatowa nr 1363N (ul. Księżdowska) i droga gminna nr 203089N (ul. M. Reja); Działdowo	Rys. nr 32
Projektowała: mgr inż. Izabela Redman-Zalewska	Skala 1:500
Data opracowania: 10.02.2022 r.	



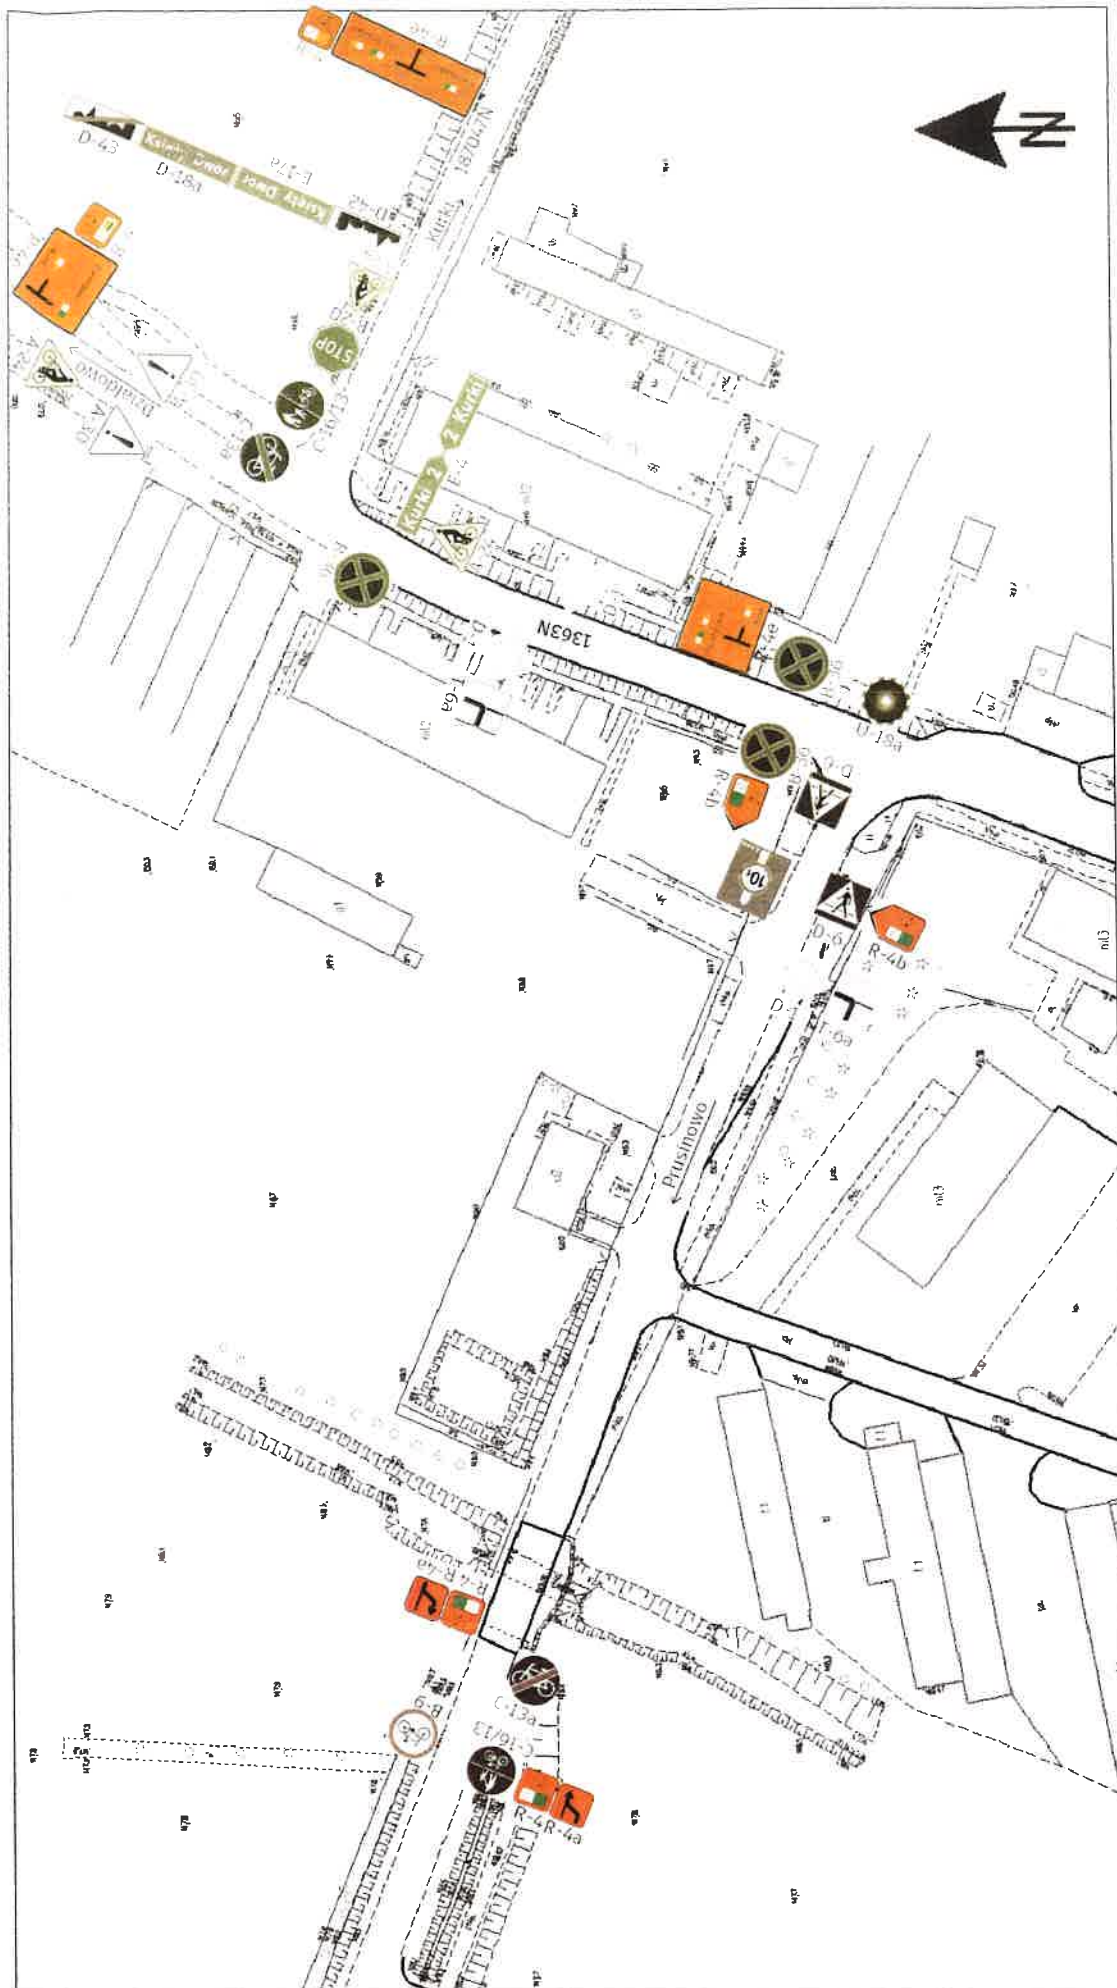

Nazwa: Projekt oznakowania szlaków rowerowych pn. Rowerowa Działdowszczyzna

Lokalizacja: Droga powiatowa nr 1363N i droga  
gminna nr 187047N;  
Księży Dwór


Rys. nr 33

Skala 1:1000

Projektowała: mgr inż. Izabela Redman-Zalewska

Data opracowania: 10.02.2022 r.



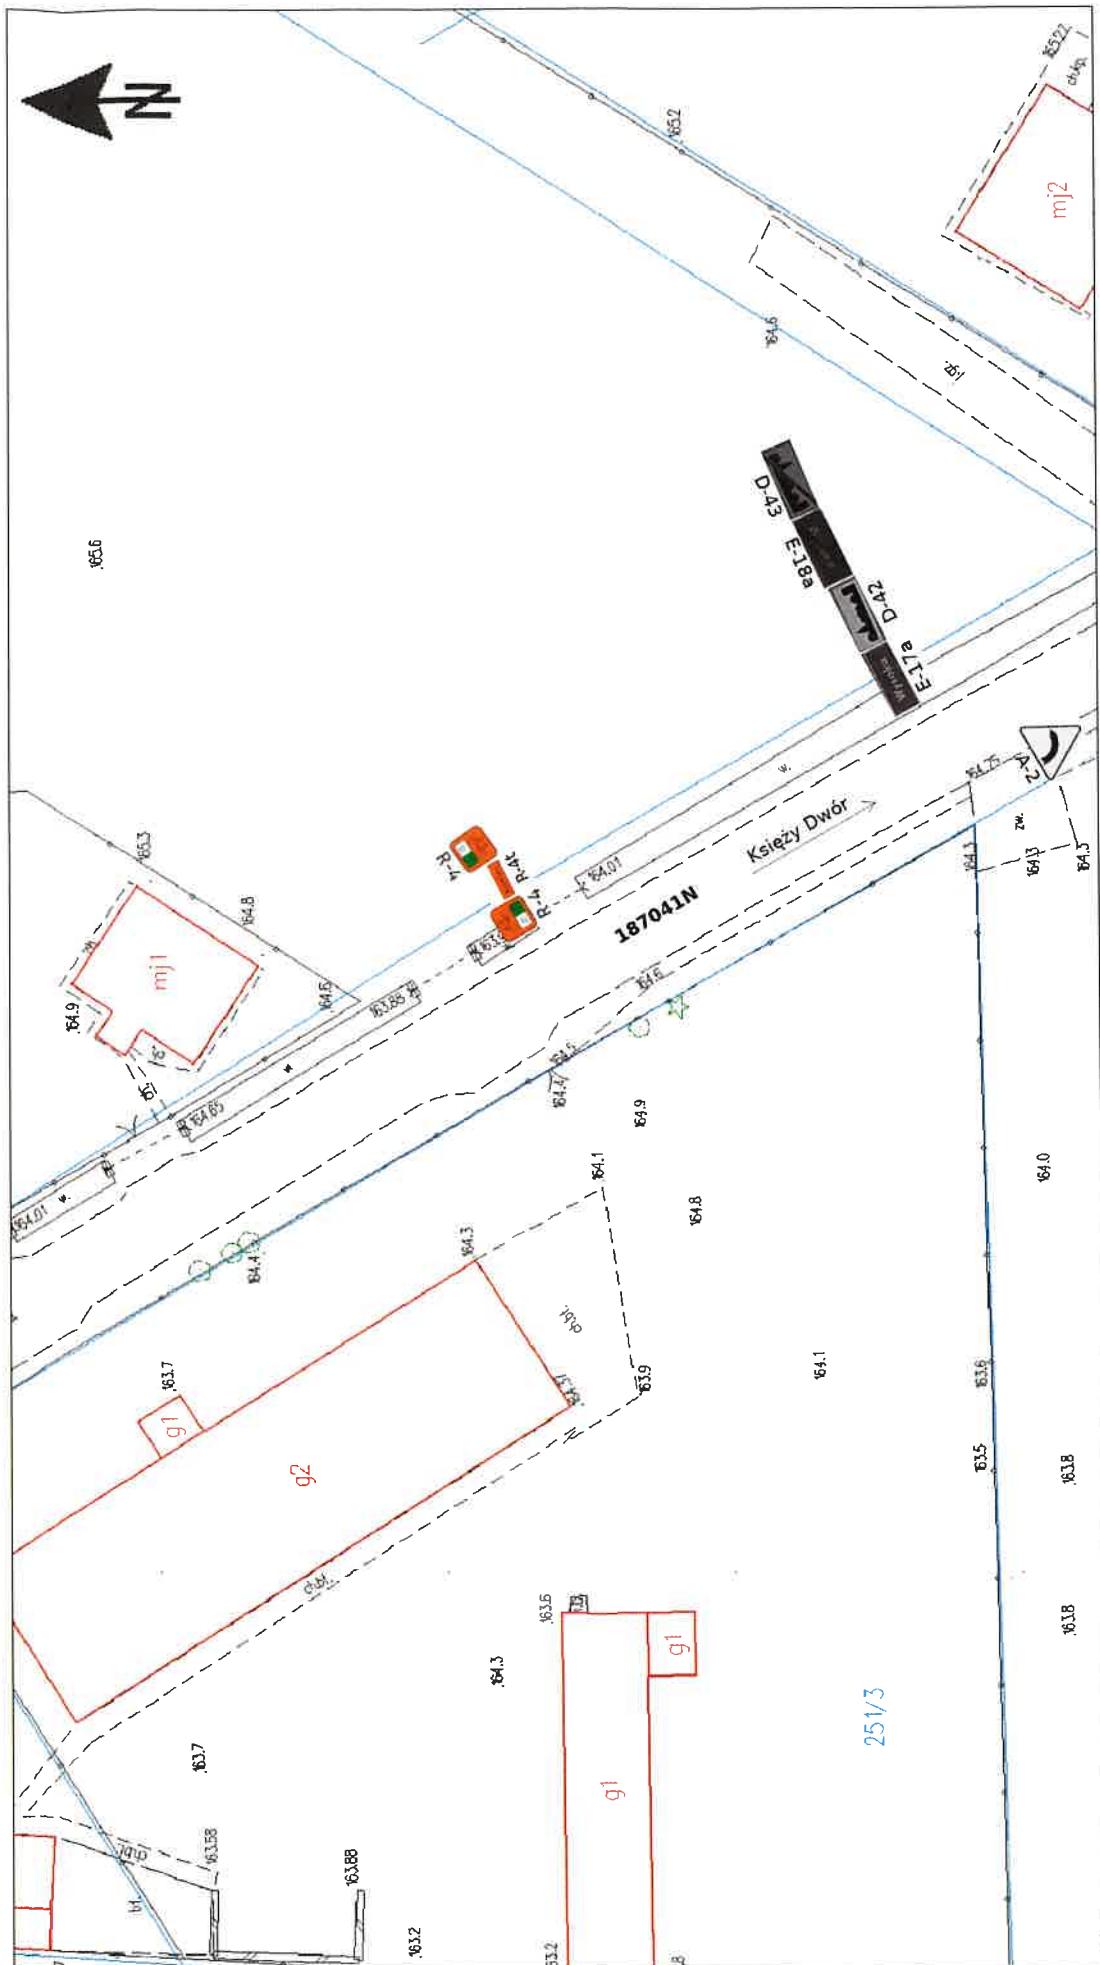


Nazwa: Projekt oznakowania szlaków rowerowych pn. Rowerowa		
Działdowszczyzna		Rys. nr 35
Lokalizacja: Droga gminna nr 187041N, Wysoka		Skala 1:500
Projektowała: mgr inż. Izabela Redman-Zalawska		Data opracowania: 10.02.2022 r.








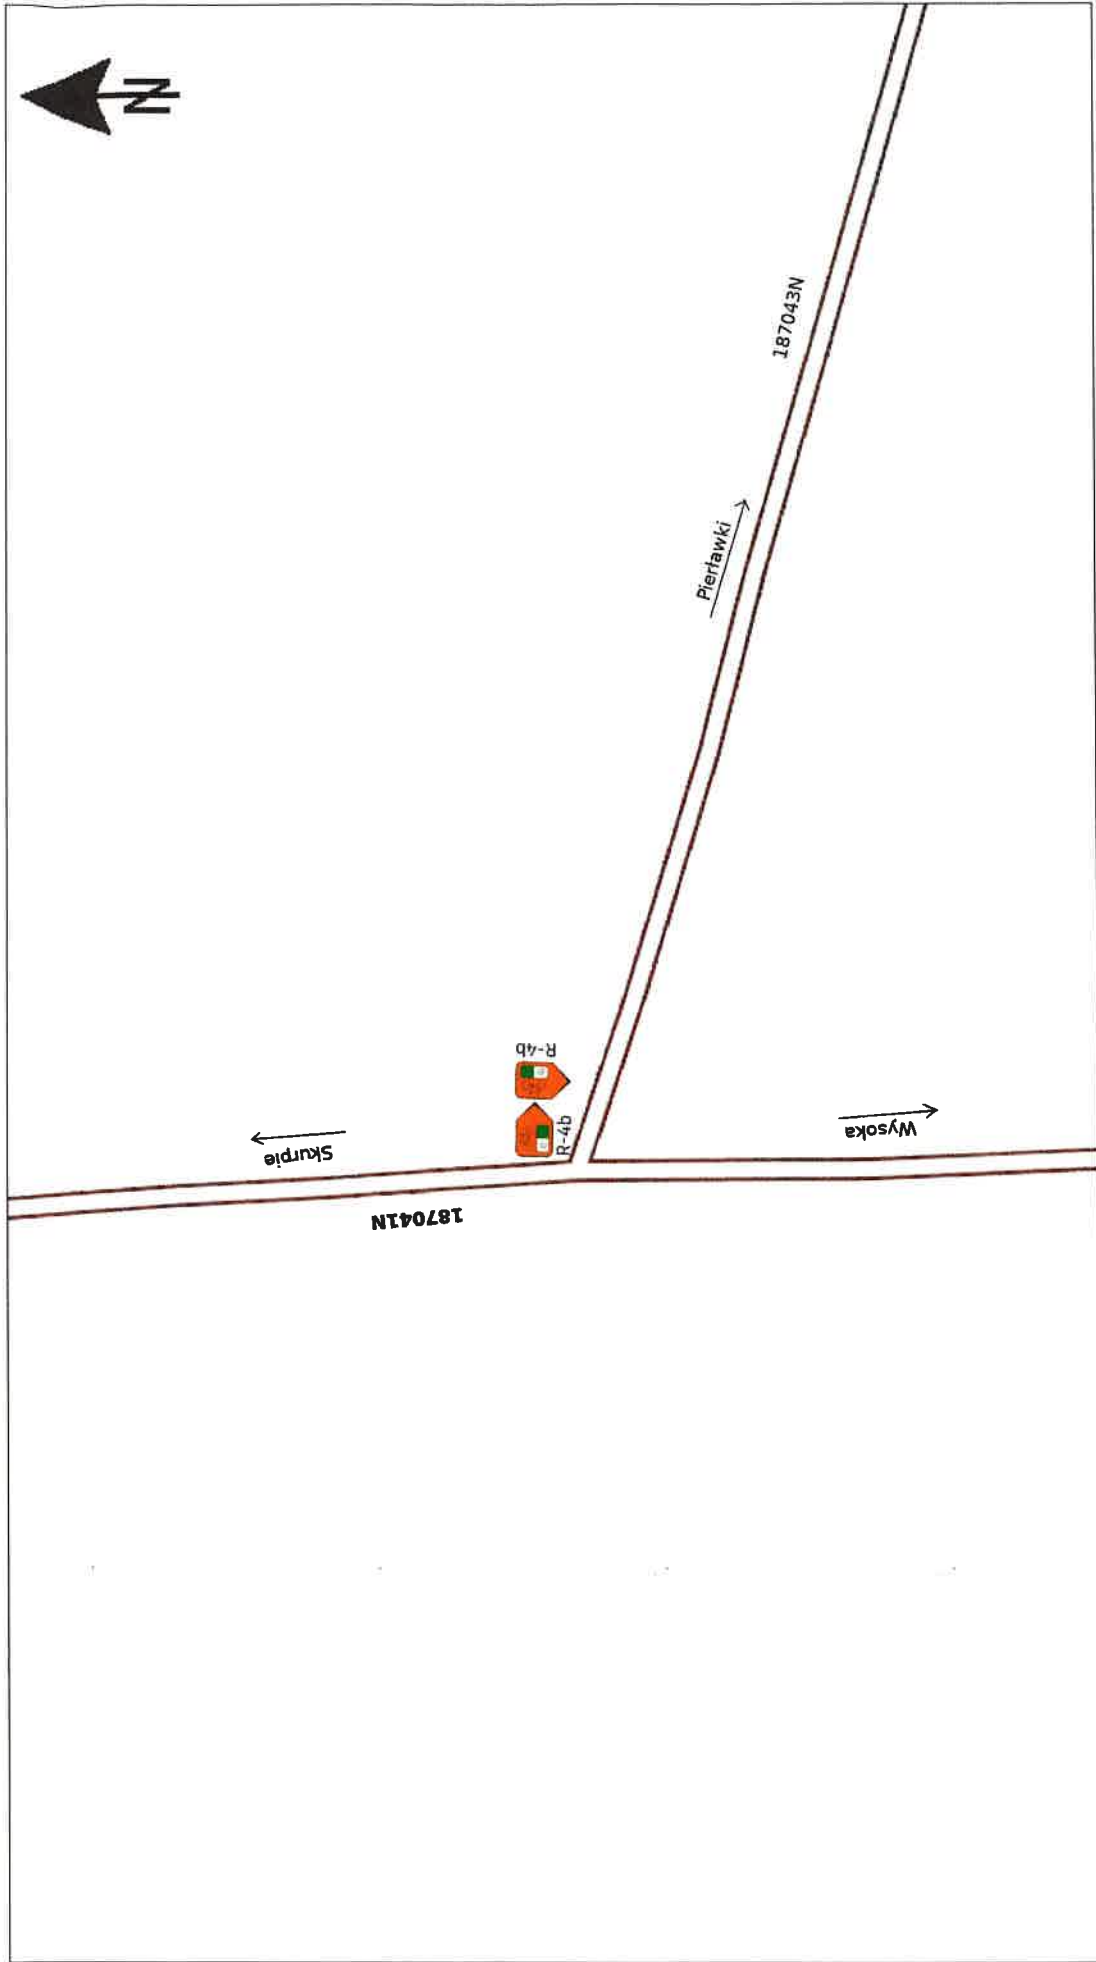


Nazwa: Projekt oznakowania szlaków rowerowych pn. Rowerowa	
Dziatdowszczyzna	
Lokalizacja: Droga gminna nr 187041N, Wysoka	Rys. nr 37
Skala 1:1000	
Projektowała: mgr inż. Izabela Redman-Zalewska	Data opracowania: 10.02.2022 r.

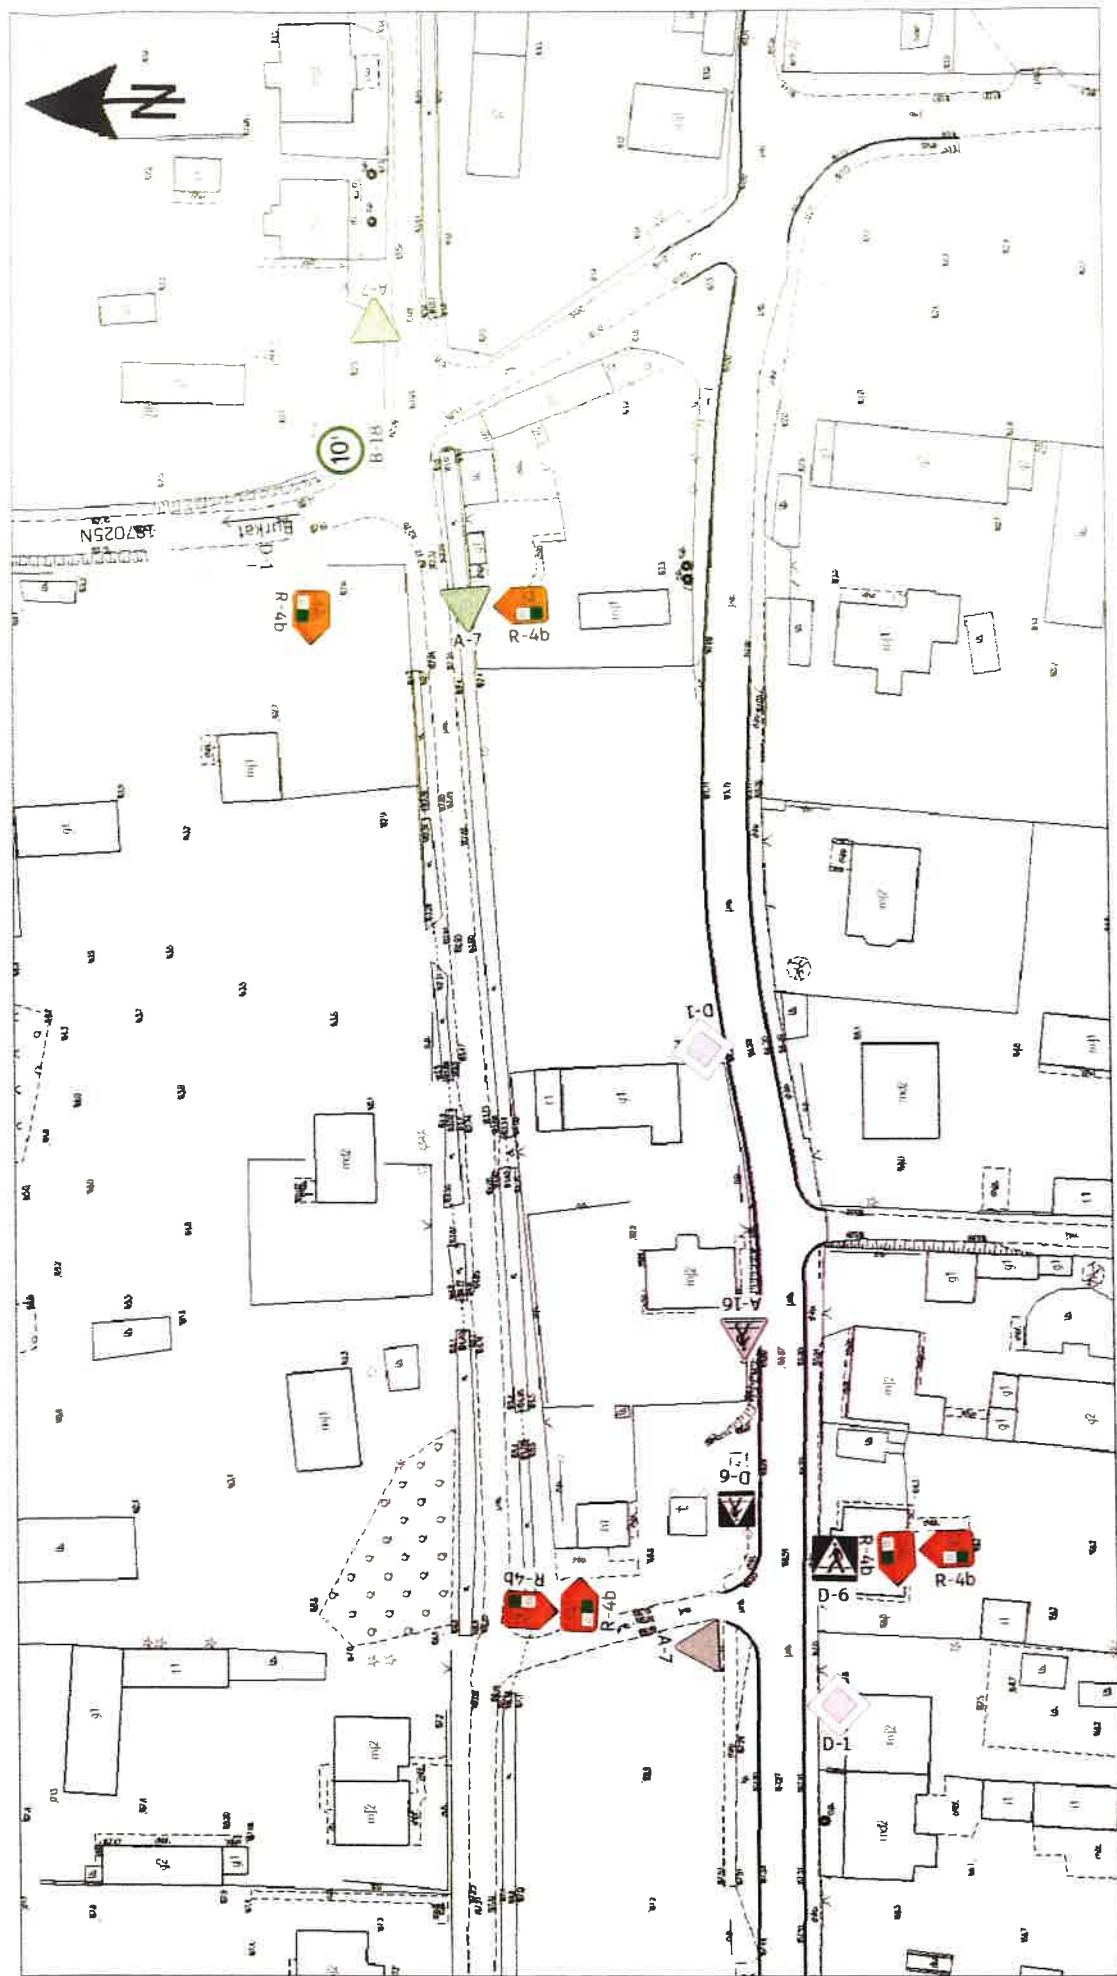

<b>Nazwa: Projekt oznakowania szlaków rowerowych pn. Rowerowa</b> <b>Działowszczyzna</b>		<b>Rys. nr</b> <i>28</i>	
<b>Lokalizacja: Droga gminna wewnętrzna oraz</b> <b>skrzyżowanie z drogą gminną nr 187025N;</b> <b>Gmina Działowo, Pierławki</b>		<b>Skala 1:1000</b>	
<b>Projektowała: mgr inż. Izabela Redman-</b> <b>Zalewska</b>		<b>Data opracowania: 10.02.2022 r.</b>	



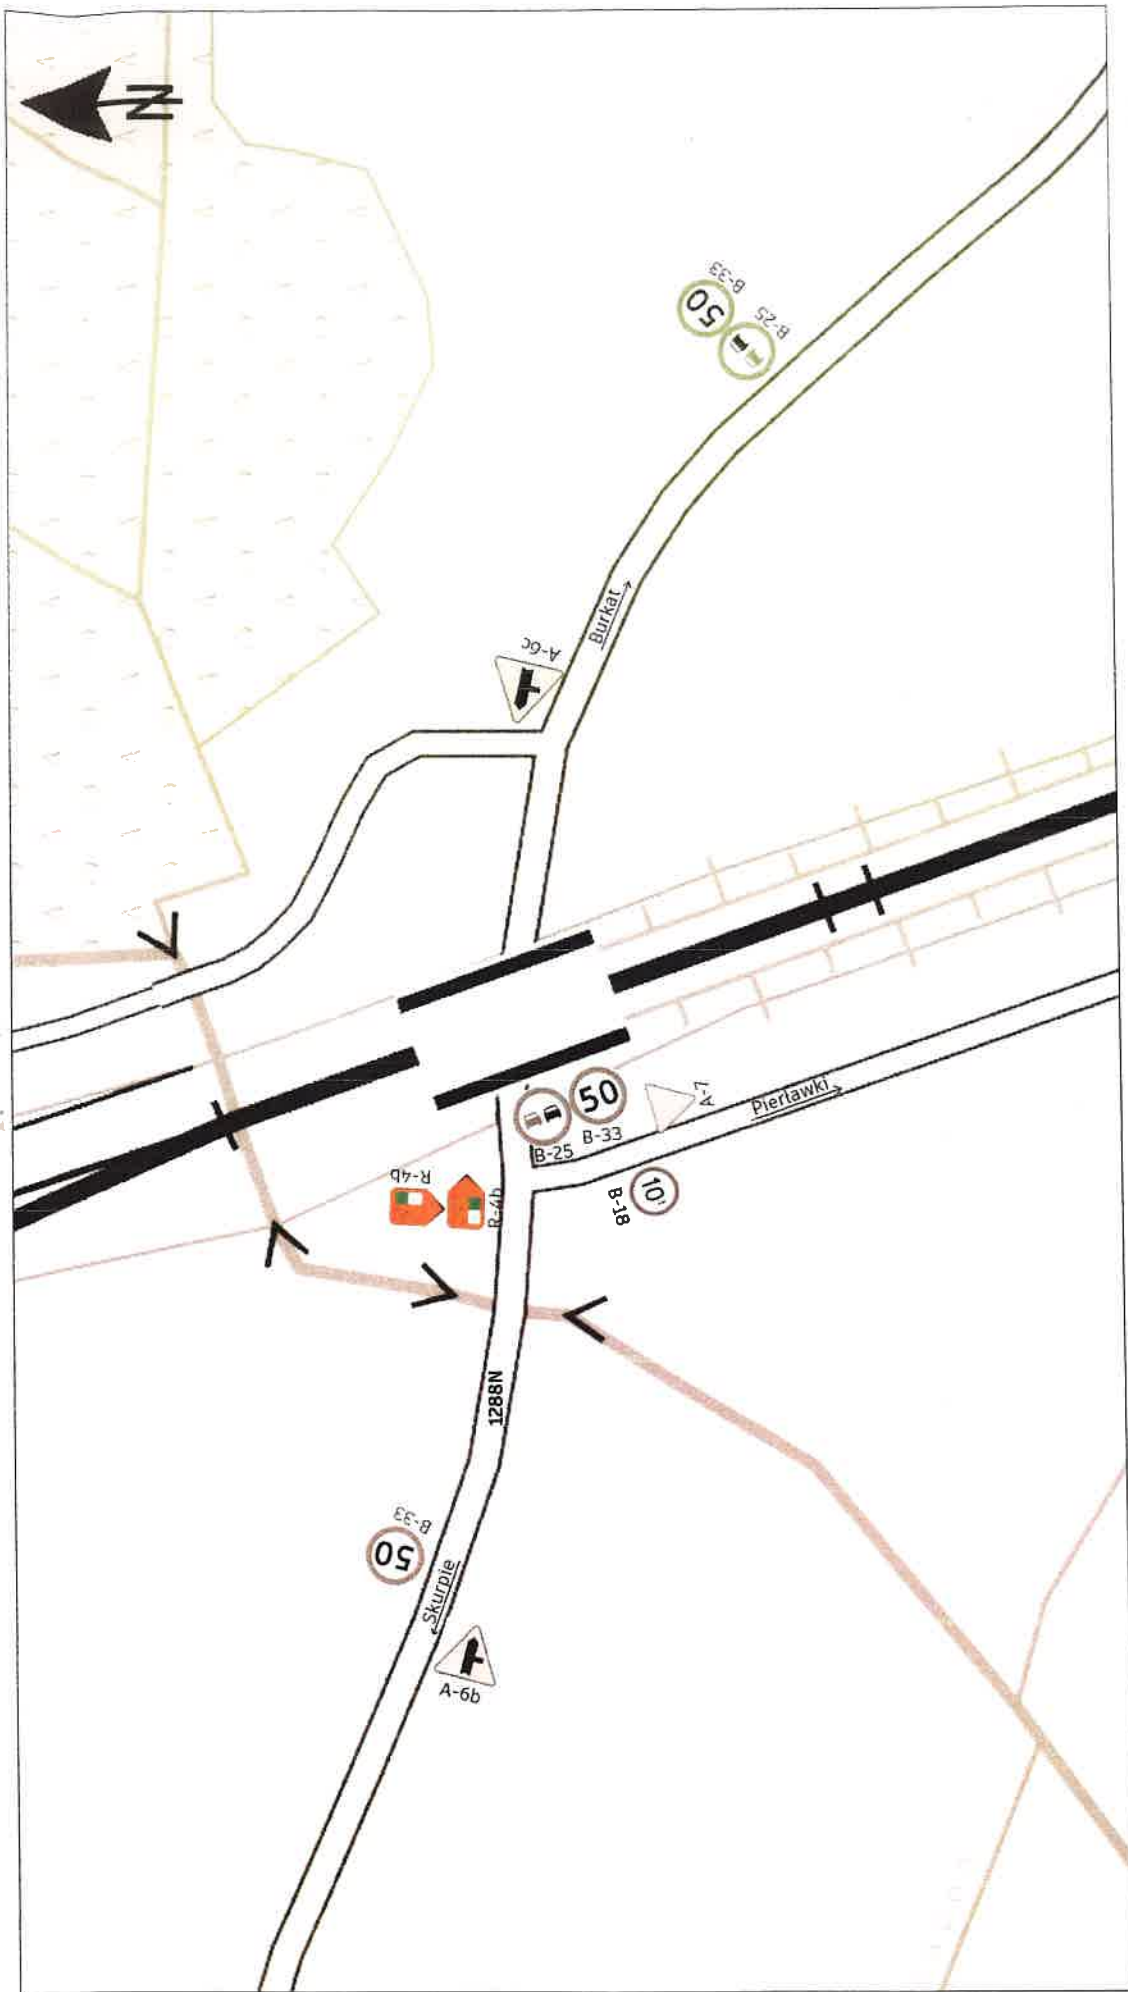

Nazwa: Projekt oznakowania szlaków rowerowych pn. Rowerowa Działowska

Lokalizacja: Droga powiatowa nr 1288N,  
Burkat (władztwo kolejowy)

Rys. nr 40

Skala 1:1000

Projektowała: mgr inż. Izabela Redman-Zalewska


Data opracowania: 10.02.2022 r.








Nazwa: Projekt oznakowania szlaków rowerowych pn. Rowerowa		
Działowoszczyna		Rys. nr 44
Lokalizacja: Droga gminna nr 807023N, Gmina Dziadowo, Burkat		Skala 1:1000
Projektowała: mgr inż. Izabela Redman-Zalewska		Data opracowania: 10.02.2022 r.

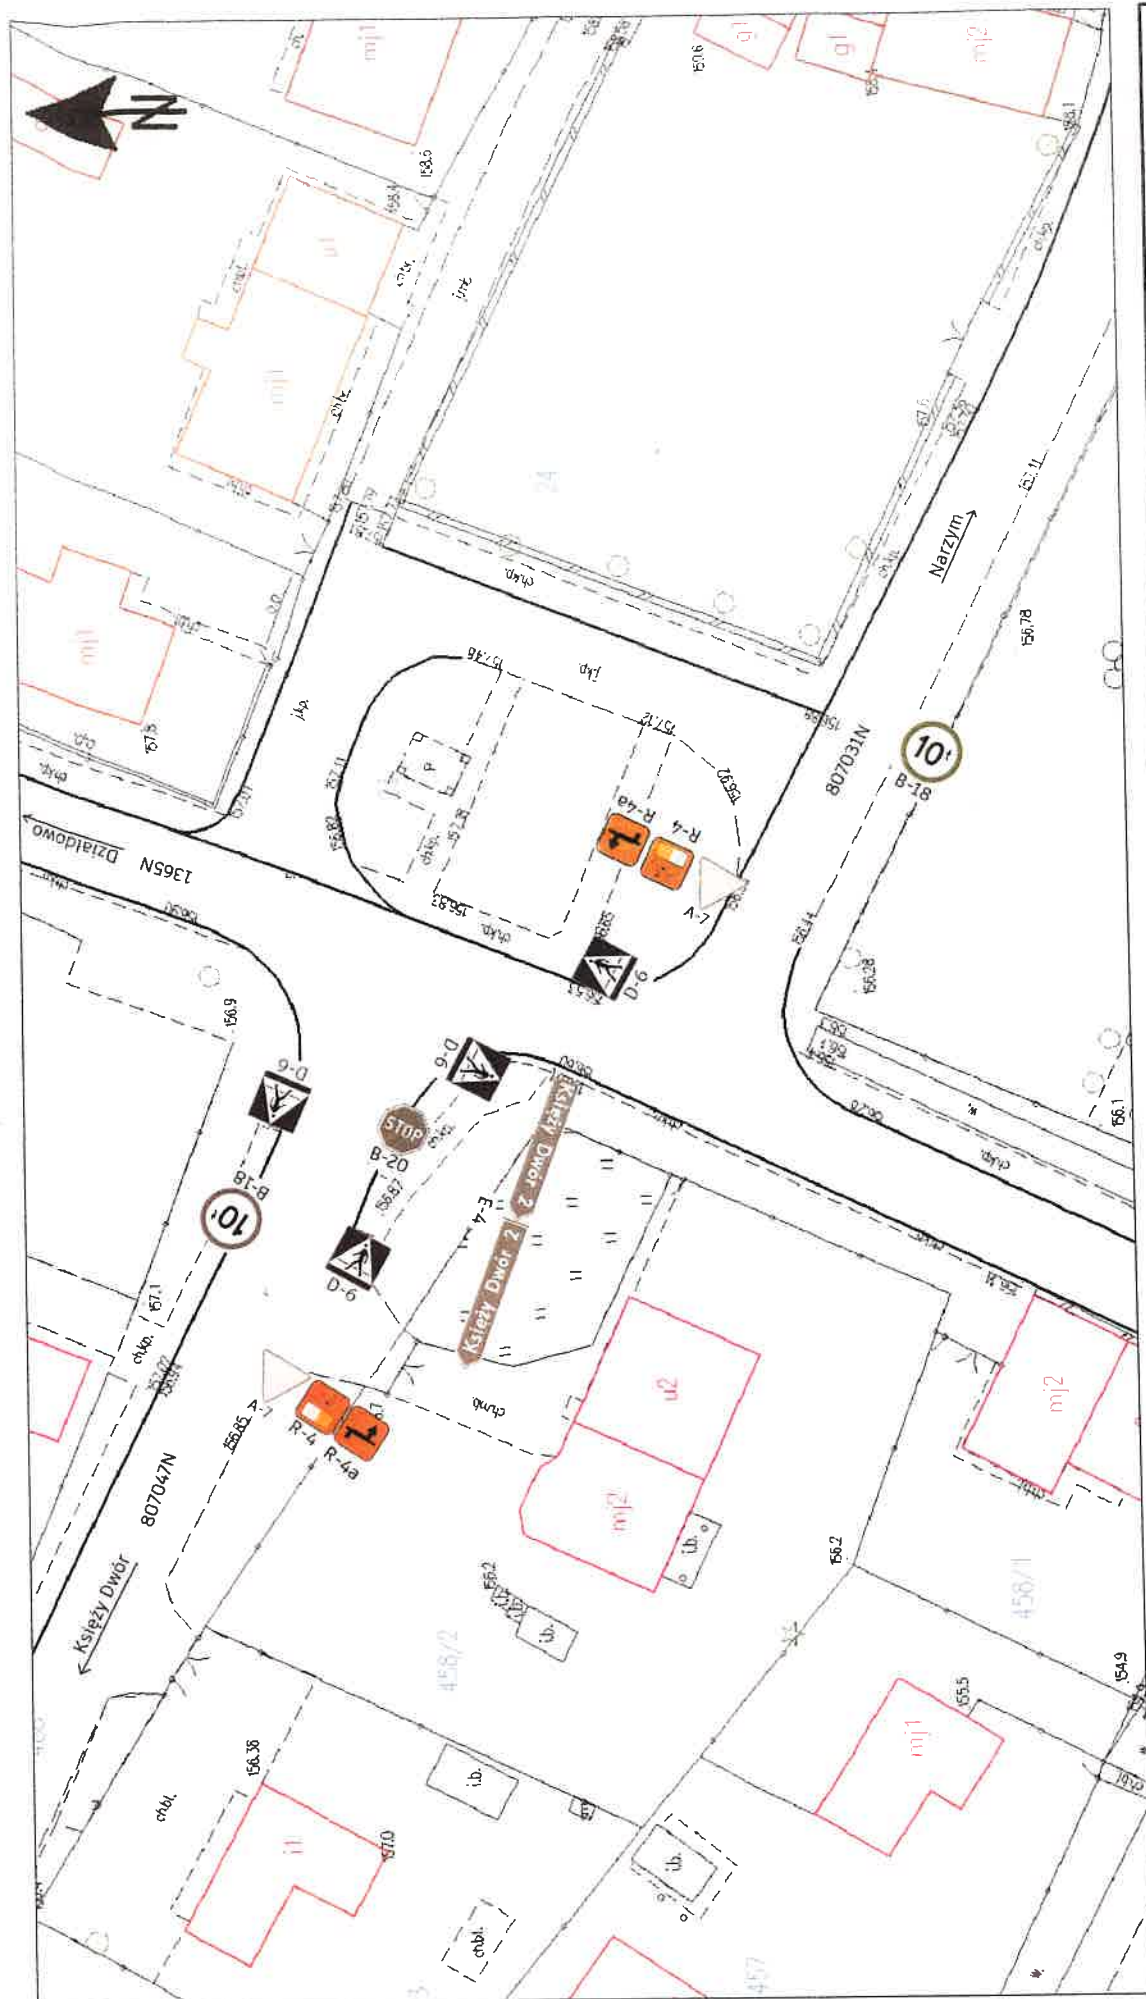

Nazwa: Projekt oznakowania szlaków rowerowych pn. Rowerowa Działdowszczyzna	
Lokalizacja: Skrzyżowanie drogi powiatowej nr 1365N z drogą gminną nr 807031N i 807047N; Kurki	Rys. nr 65
Projektowała: mgr inż. Izabela Redman-Zalewska	Skala 1:500
Data opracowania: 10.02.2022 r.	



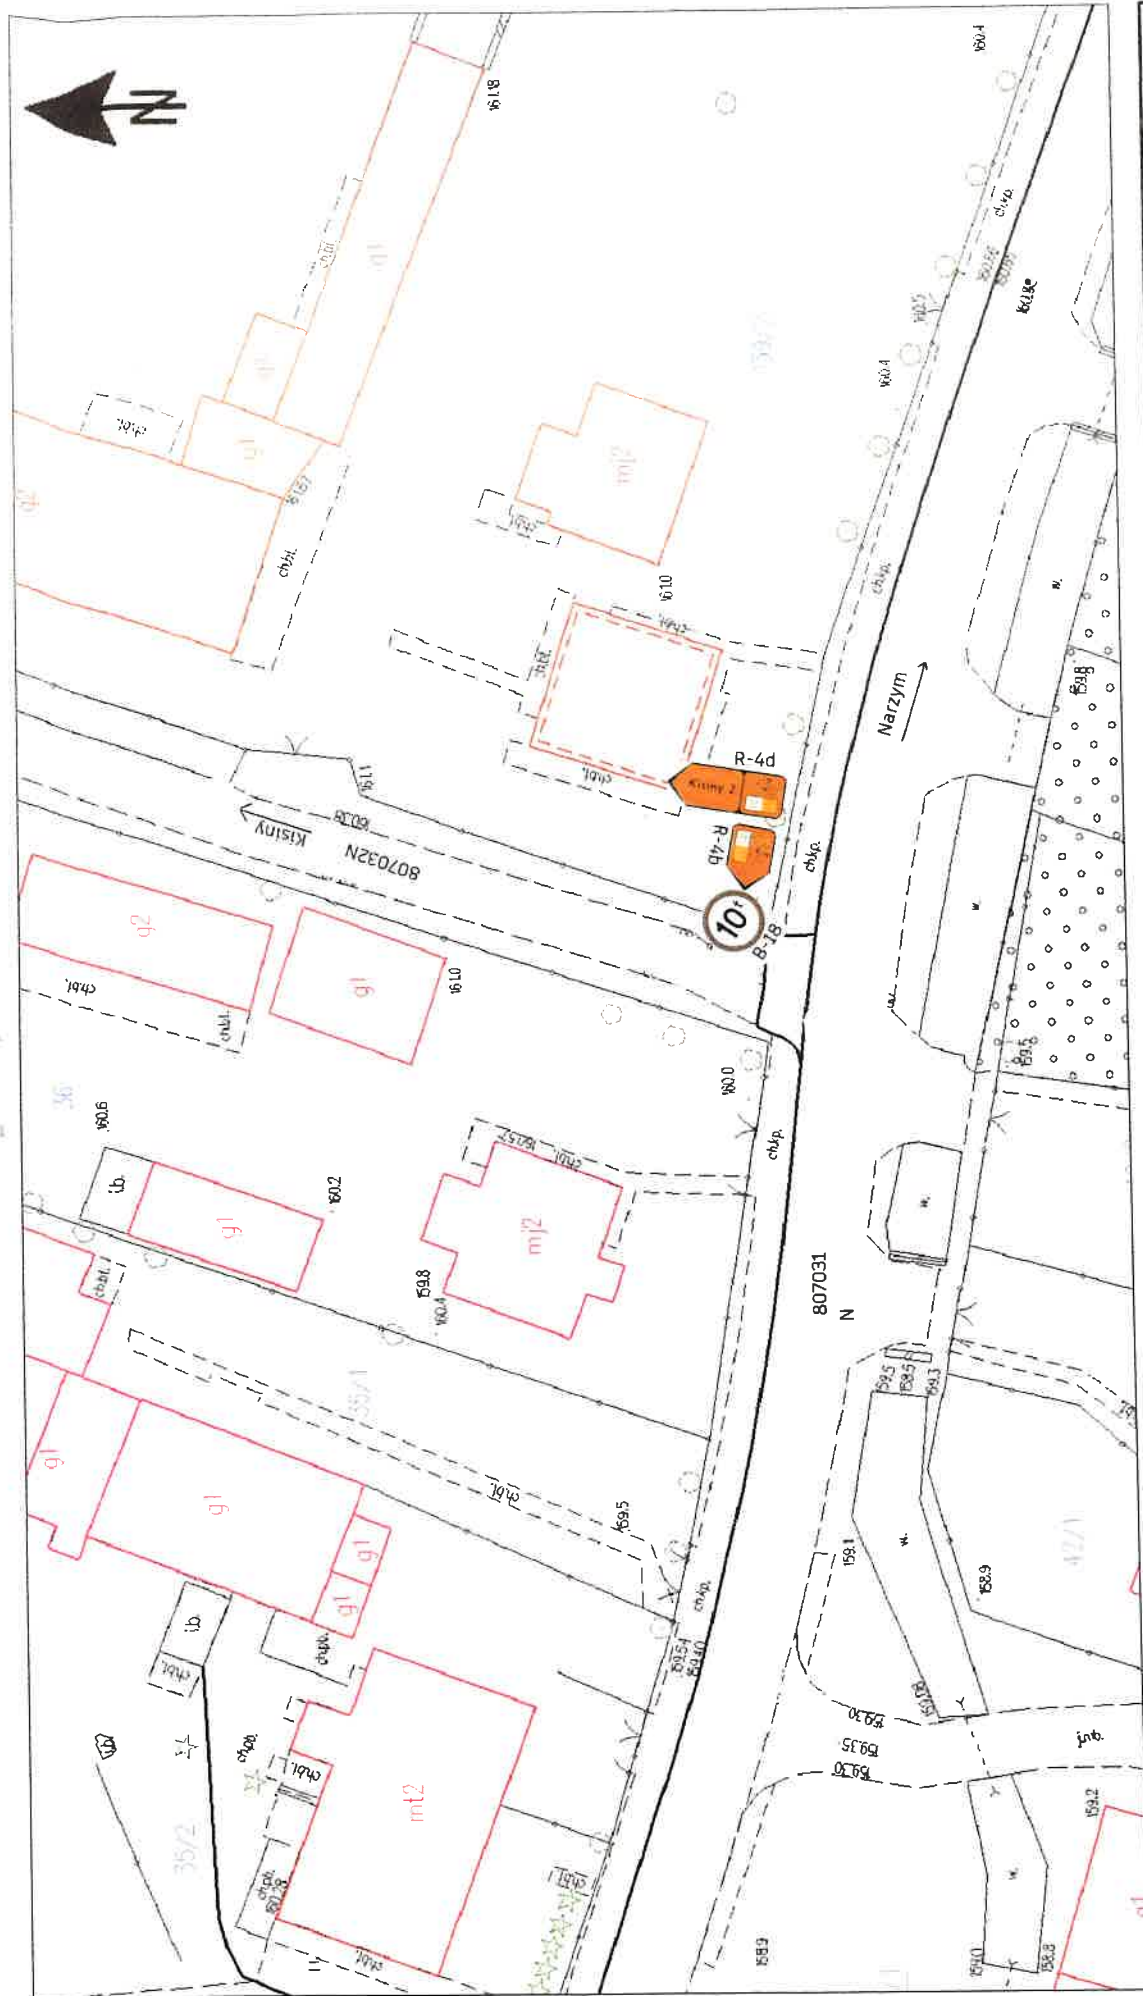

Nazwa: Projekt oznakowania szlaków rowerowych pn. Rowerowa Działowska

Lokalizacja: Droga gminna nr 807031N (Kurki)

i nr 807032N (Kurki - Kisiny)

Rys. nr 66


Skala 1:500

Projektowała: mgr inż. Izabela Redman-Zalewska

Data opracowania: 10.02.2022 r.





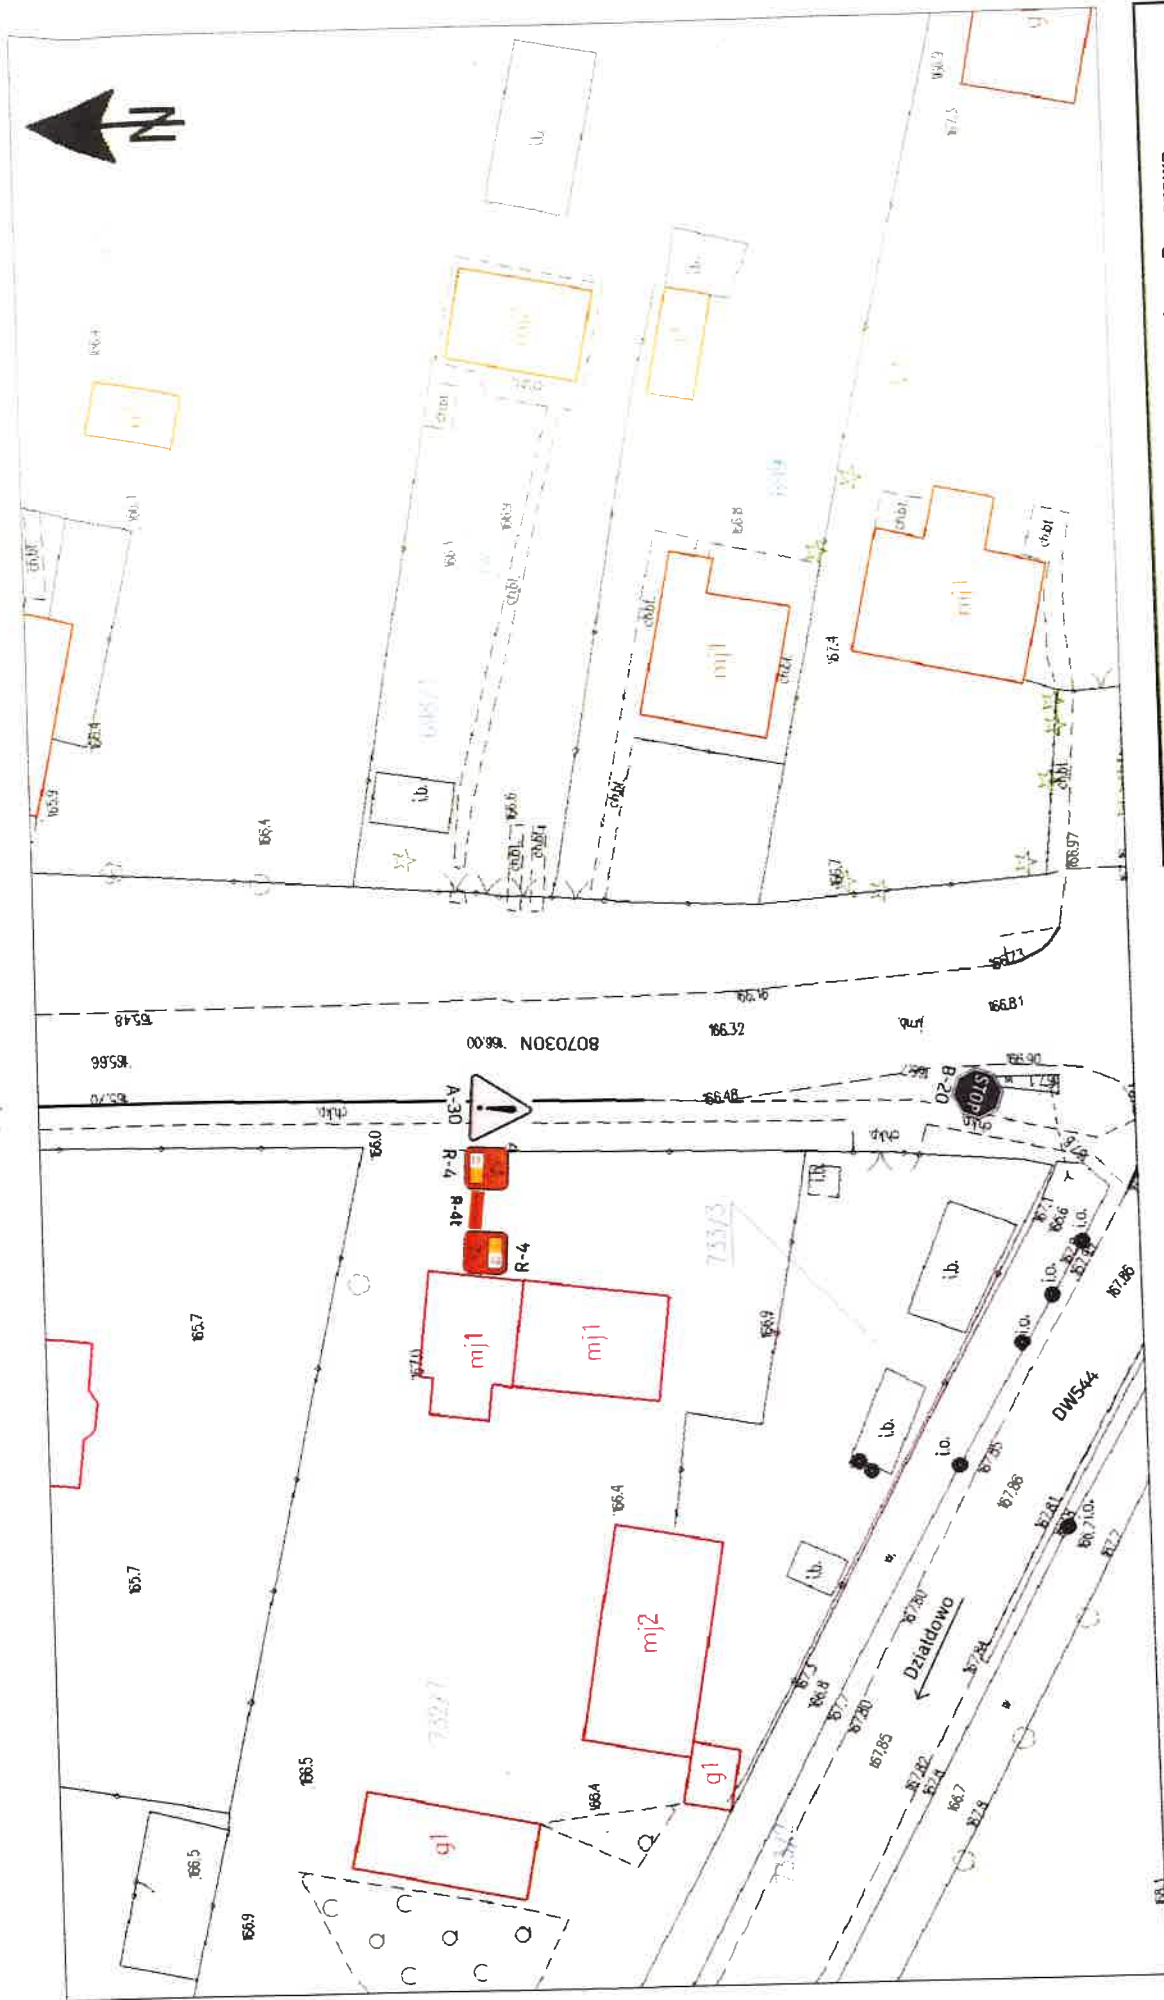

Nazwa: Projekt oznakowania szlaków rowerowych pn. Rowerowa

Działdowszczyzna

Lokalizacja: Droga gminna nr 807030N, Kisiny

Rys. nr 48

Skala 1:500

Data opracowania: 10.02.2022 r.

Projektowała: mgr inż. Izabela Redman-

Zalewska








Nazwa: Projekt oznakowania szlaków rowerowych pn. Rowerowa Działdowszczyzna	
Lokalizacja: Droga gminna wewnętrzna, Kisiny, Torfianki Działdowskie	Rys. nr 50
	Skala 1:1000
Projektowała: mgr inż. Izabela Redman-Zalewska Data opracowania: 10.02.2022 r.	



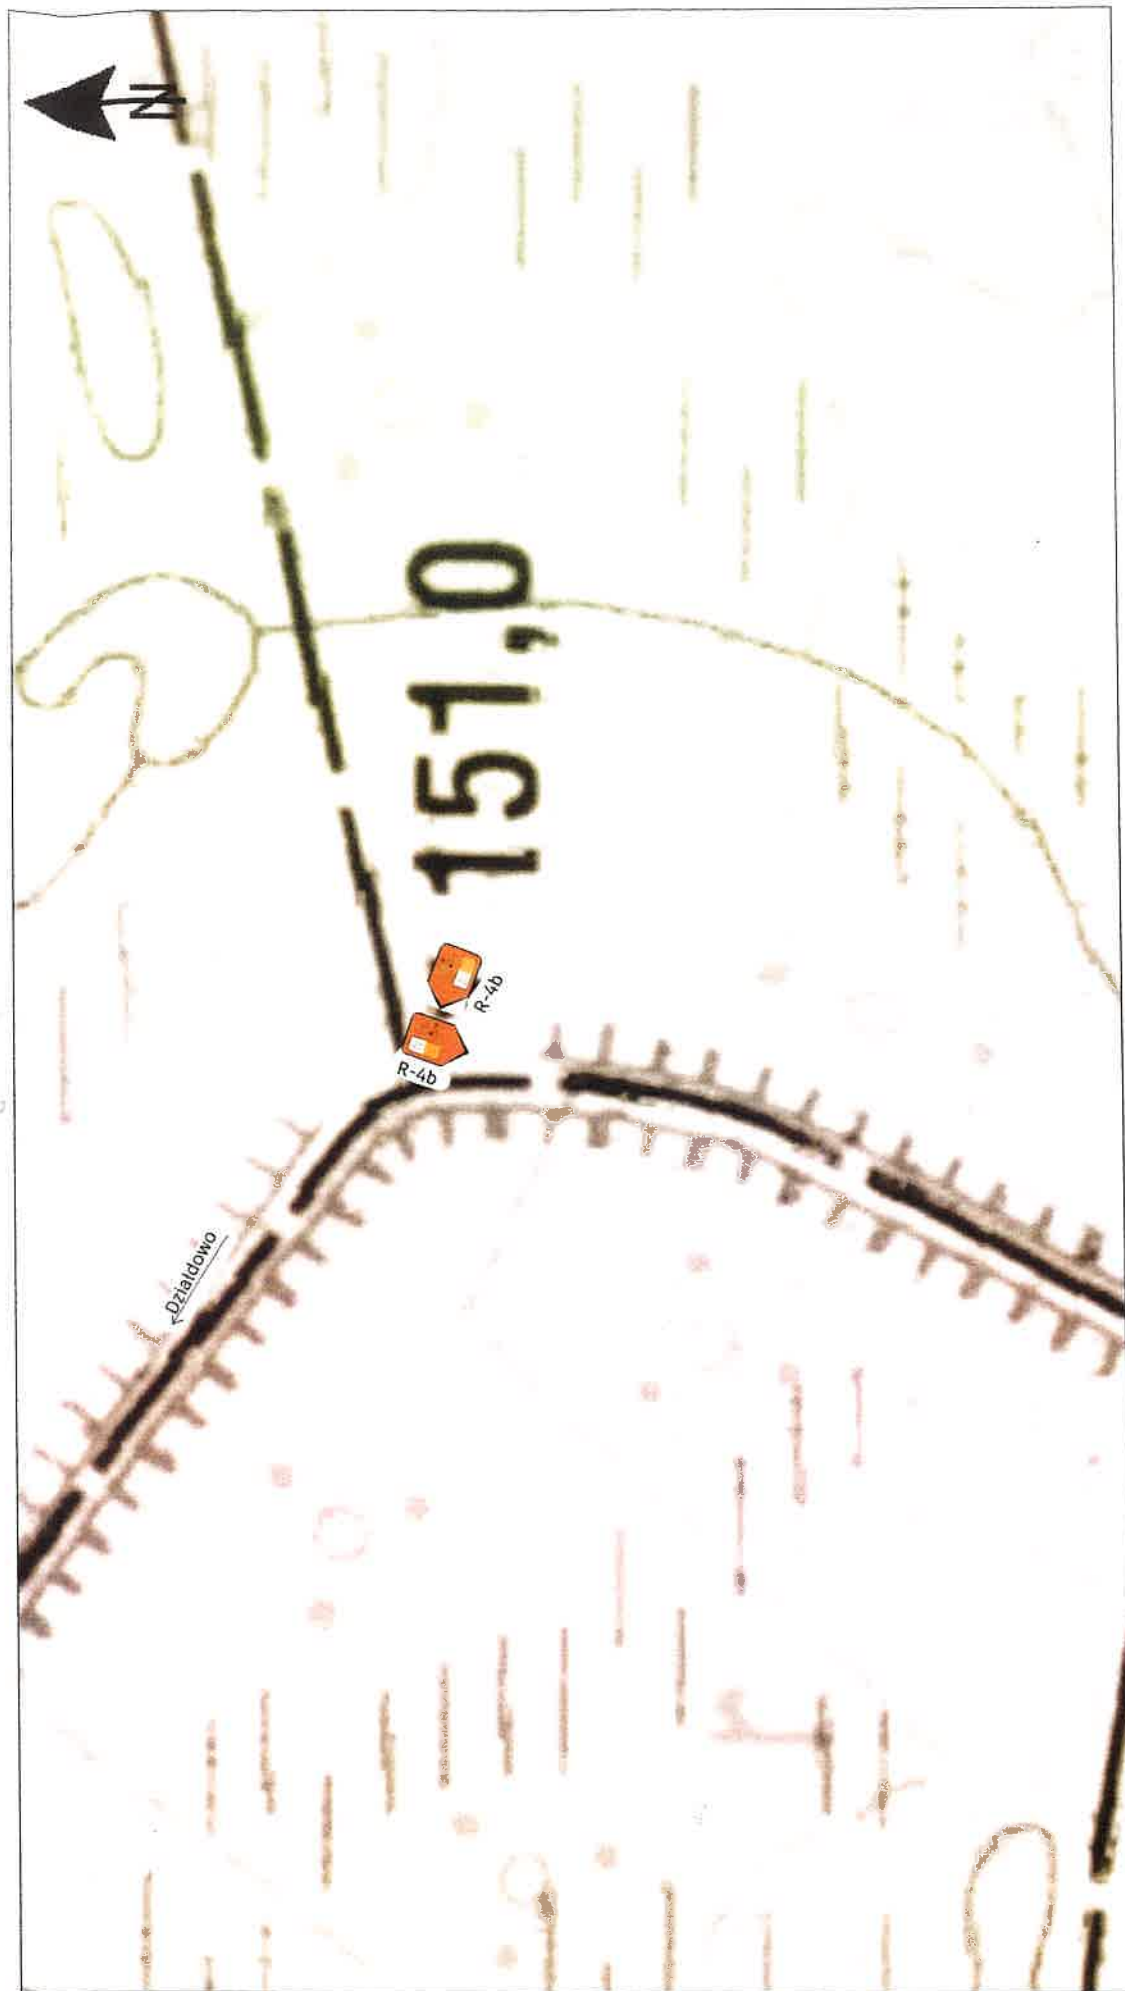

Nazwa: Projekt oznakowania szlaków rowerowych pn. Rowerowa Działdowszczyzna	
Lokalizacja: Droga gminna wewnętrzna, Kisiny, Torfianki Działdowskie	Rys. nr 51
	Skala 1:1000
Projektowała: mgr inż. Izabela Redman-Zalewska Data opracowania: 10.02.2022 r.	