


ELEWACJA PÓŁNOCNO-ZACHODNIA

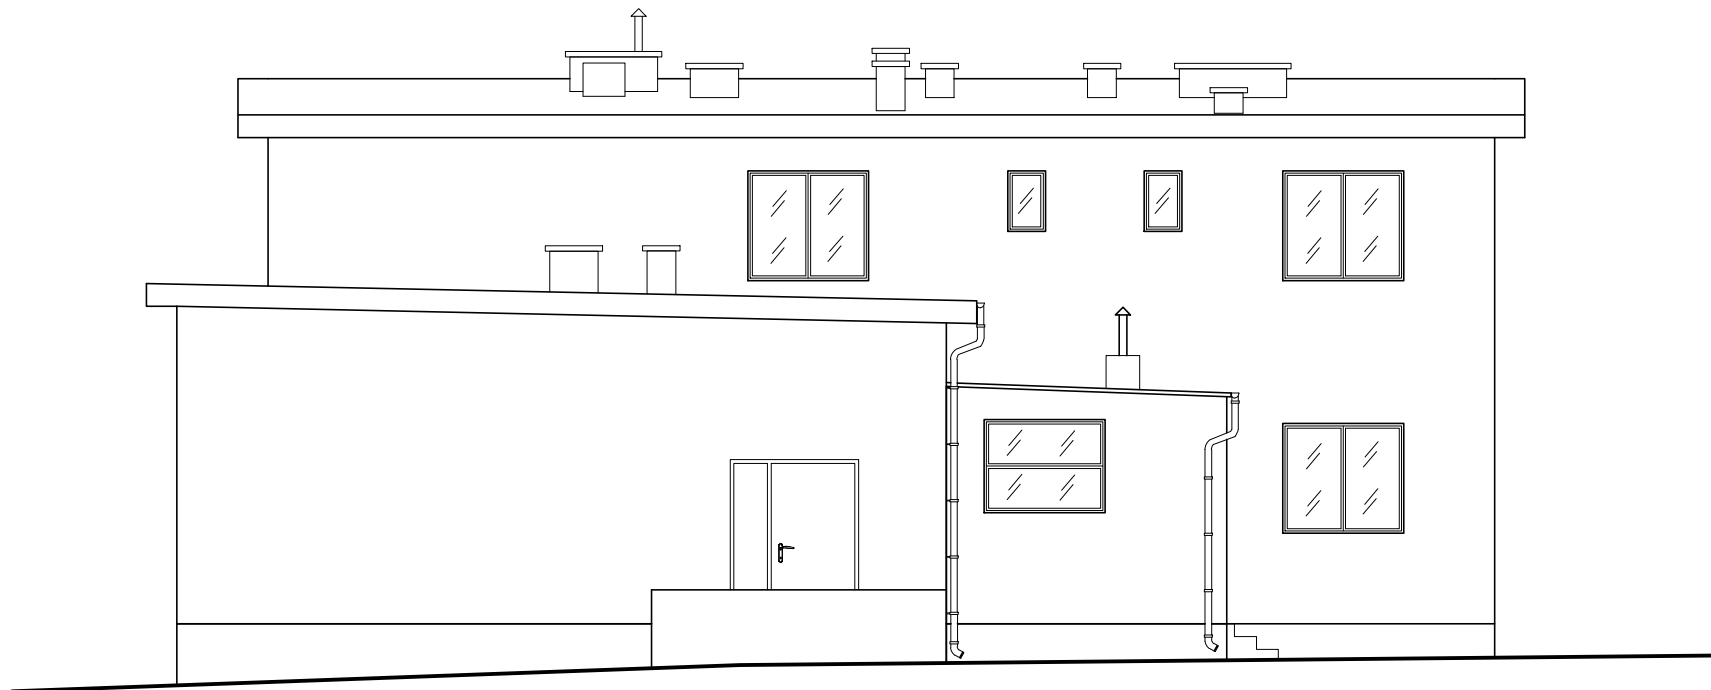

Temat	ELEWACJA		Nr rys. 7
Obiekt	BUDYNEK BYŁEJ SZKOŁY PODSTAWOWEJ – INWENTARYZACJA		Data: czerwiec 2013
Adres budowy	Bukowa, gm. Osiek dz. nr 563		Skala/Format 1:100/A3+
Branża	Architektura	Nr upr.	Podpis
Projektant	mgr inż. A. Bracha	261/KL/87	