


- 1 Zraszacz Bird Eagle 950-E
- 2 Sztuczna trawa
- 3 Doniczka ze sztuczną trawą
- 4a Przyłącze zraszacza - połączenie przegłubowe 1½" Rain Bird SJ-18-150-23
- 4a Przyłącze zraszacza - połączenie przegłubowe 1½" Rain Bird SJ-12-150-23

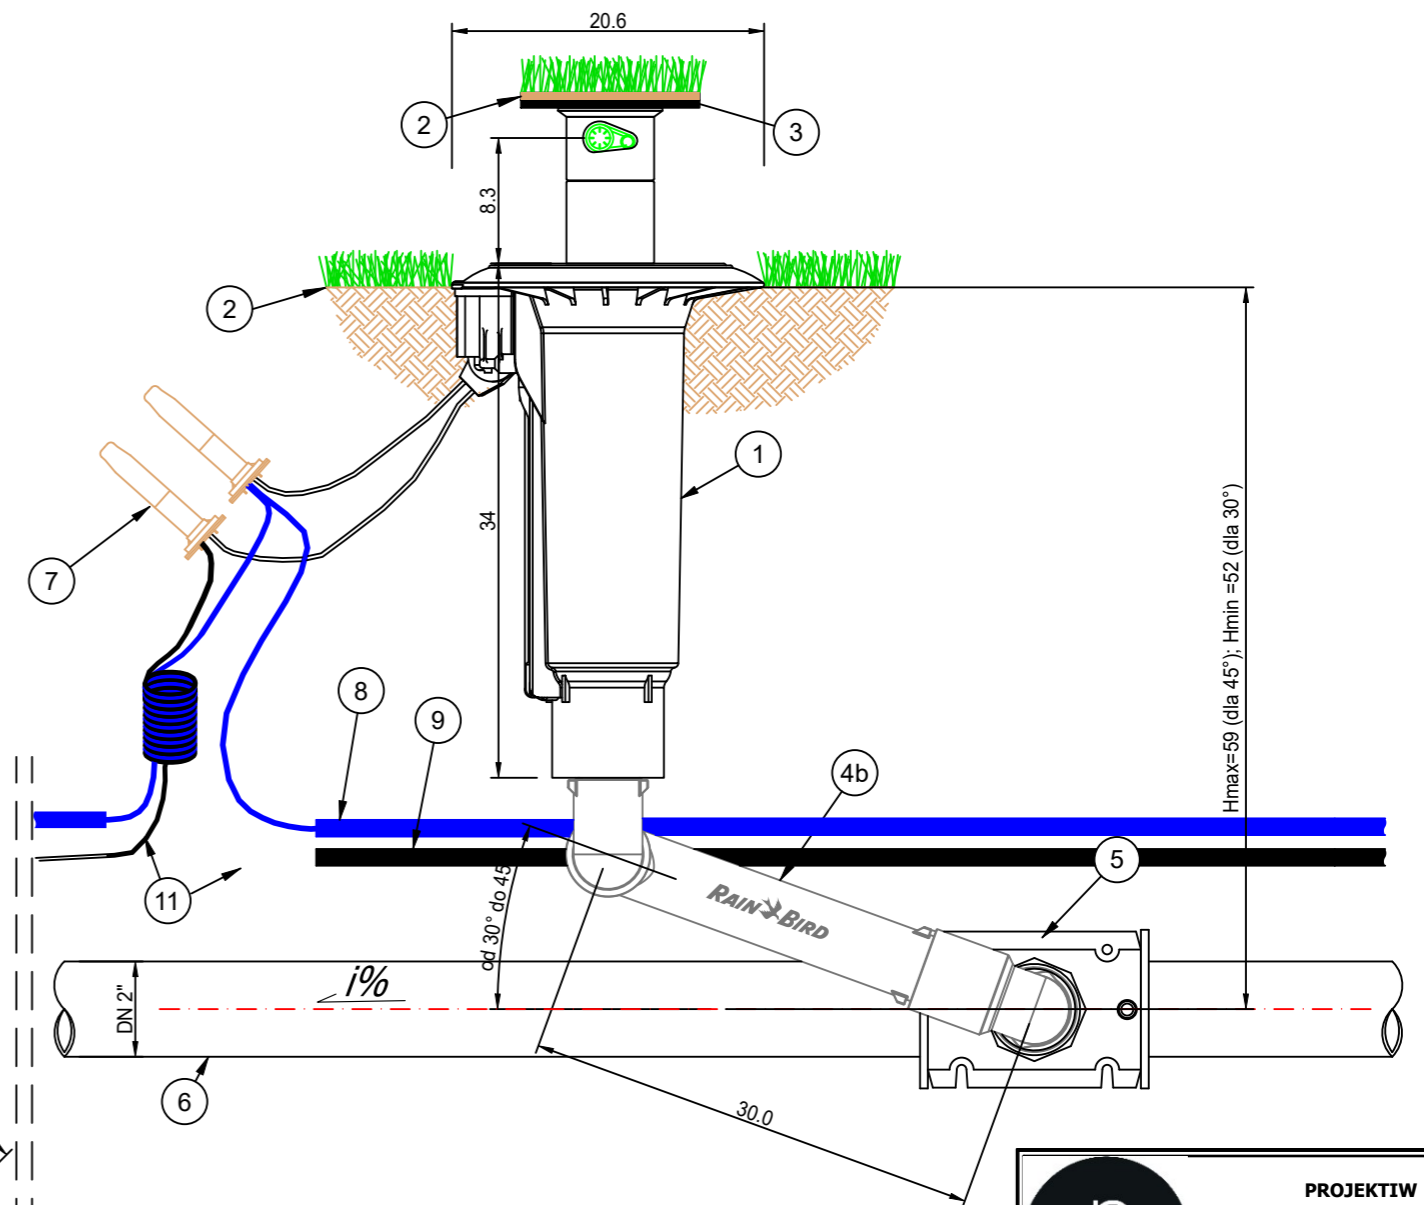

- 5 Rozdzielacz siodłowy 1½"
- 6 Rura tłoczna PE 63 SDR 11
- 7 Wodoodporne złącze kablowe DBR/Y-6
- 8 Przewód masowy
- 9 Przewód fazowy 24V
- 10 Połączenie zraszaczy szeregowo (praca w jednej sekcji)
- 11 Połączenie zraszaczy równolegle (praca w osobnych sekcjach)

 PROJEKTIW PROJEKTOWANIE I WYKONAWSTWO MONIKA KOWALCZYK ULICA MICHAŁA HUBEGO 26 77-400 ZŁOTÓW		
STADIUM: PROGRAM FUNKCJONALNO-UŻYTKOWY		
OBIEKT: Modernizacja boiska na stadionie miejskim przy ul. Wioślarskiej 5 Złotowie w zakresie wykonania automatycznego układu nawadniania płyty boiska piłkarskiego		
ADRES: województwo wielkopolskie, powiat złotowski, gmina Miasto Złotów, ul. Wioślarska w Złotowie, jedn. ew. 30101_1, dz. nr: 287/46, 296/7, ob. ew. Złotów 92		
INWESTOR: ZŁOTOWSKIE CENTRUM AKTYWNOŚCI SPOŁECZNEJ Aleja Mickiewicza 18, 77-400 Złotów		
ZESPÓŁ PROJEKTOWY		
BR.	IMIĘ I NAZWISKO	UPRAWNIENIA
SANITARNIA	PROJEKTANT:	ZAP/0229/PWOS/13
	mgr inż. MONIKA KOWALCZYK	w sp. inst. w zakresie sieci, instalacji i urz. ciepłych, wentyl., gazowych, wod. i kanał. do proj. i kier. robotami bud. bez ogr.
NAZWA RYSUNKU Budowa zraszacza samowynurzalnego		
BRANZA: SANITARNIA		NR RYS.
SKALA: 1:5	DATA: 07.2023 r.	3