


ZAAŁĄCZNIK GRAFICZNY

STAROSTWO POWIATOWE
w Pruszczu Gdańskim
ul. Wojska Polskiego 16
83-000 Pruszcz Gdański

ETAP I
ZAKRES KONIECNY
DO WYKONANIA
I NA GOTOWO PRZED
PRZYSTĄPIENIEM
ETAPU II
ETAP II
ETAP III

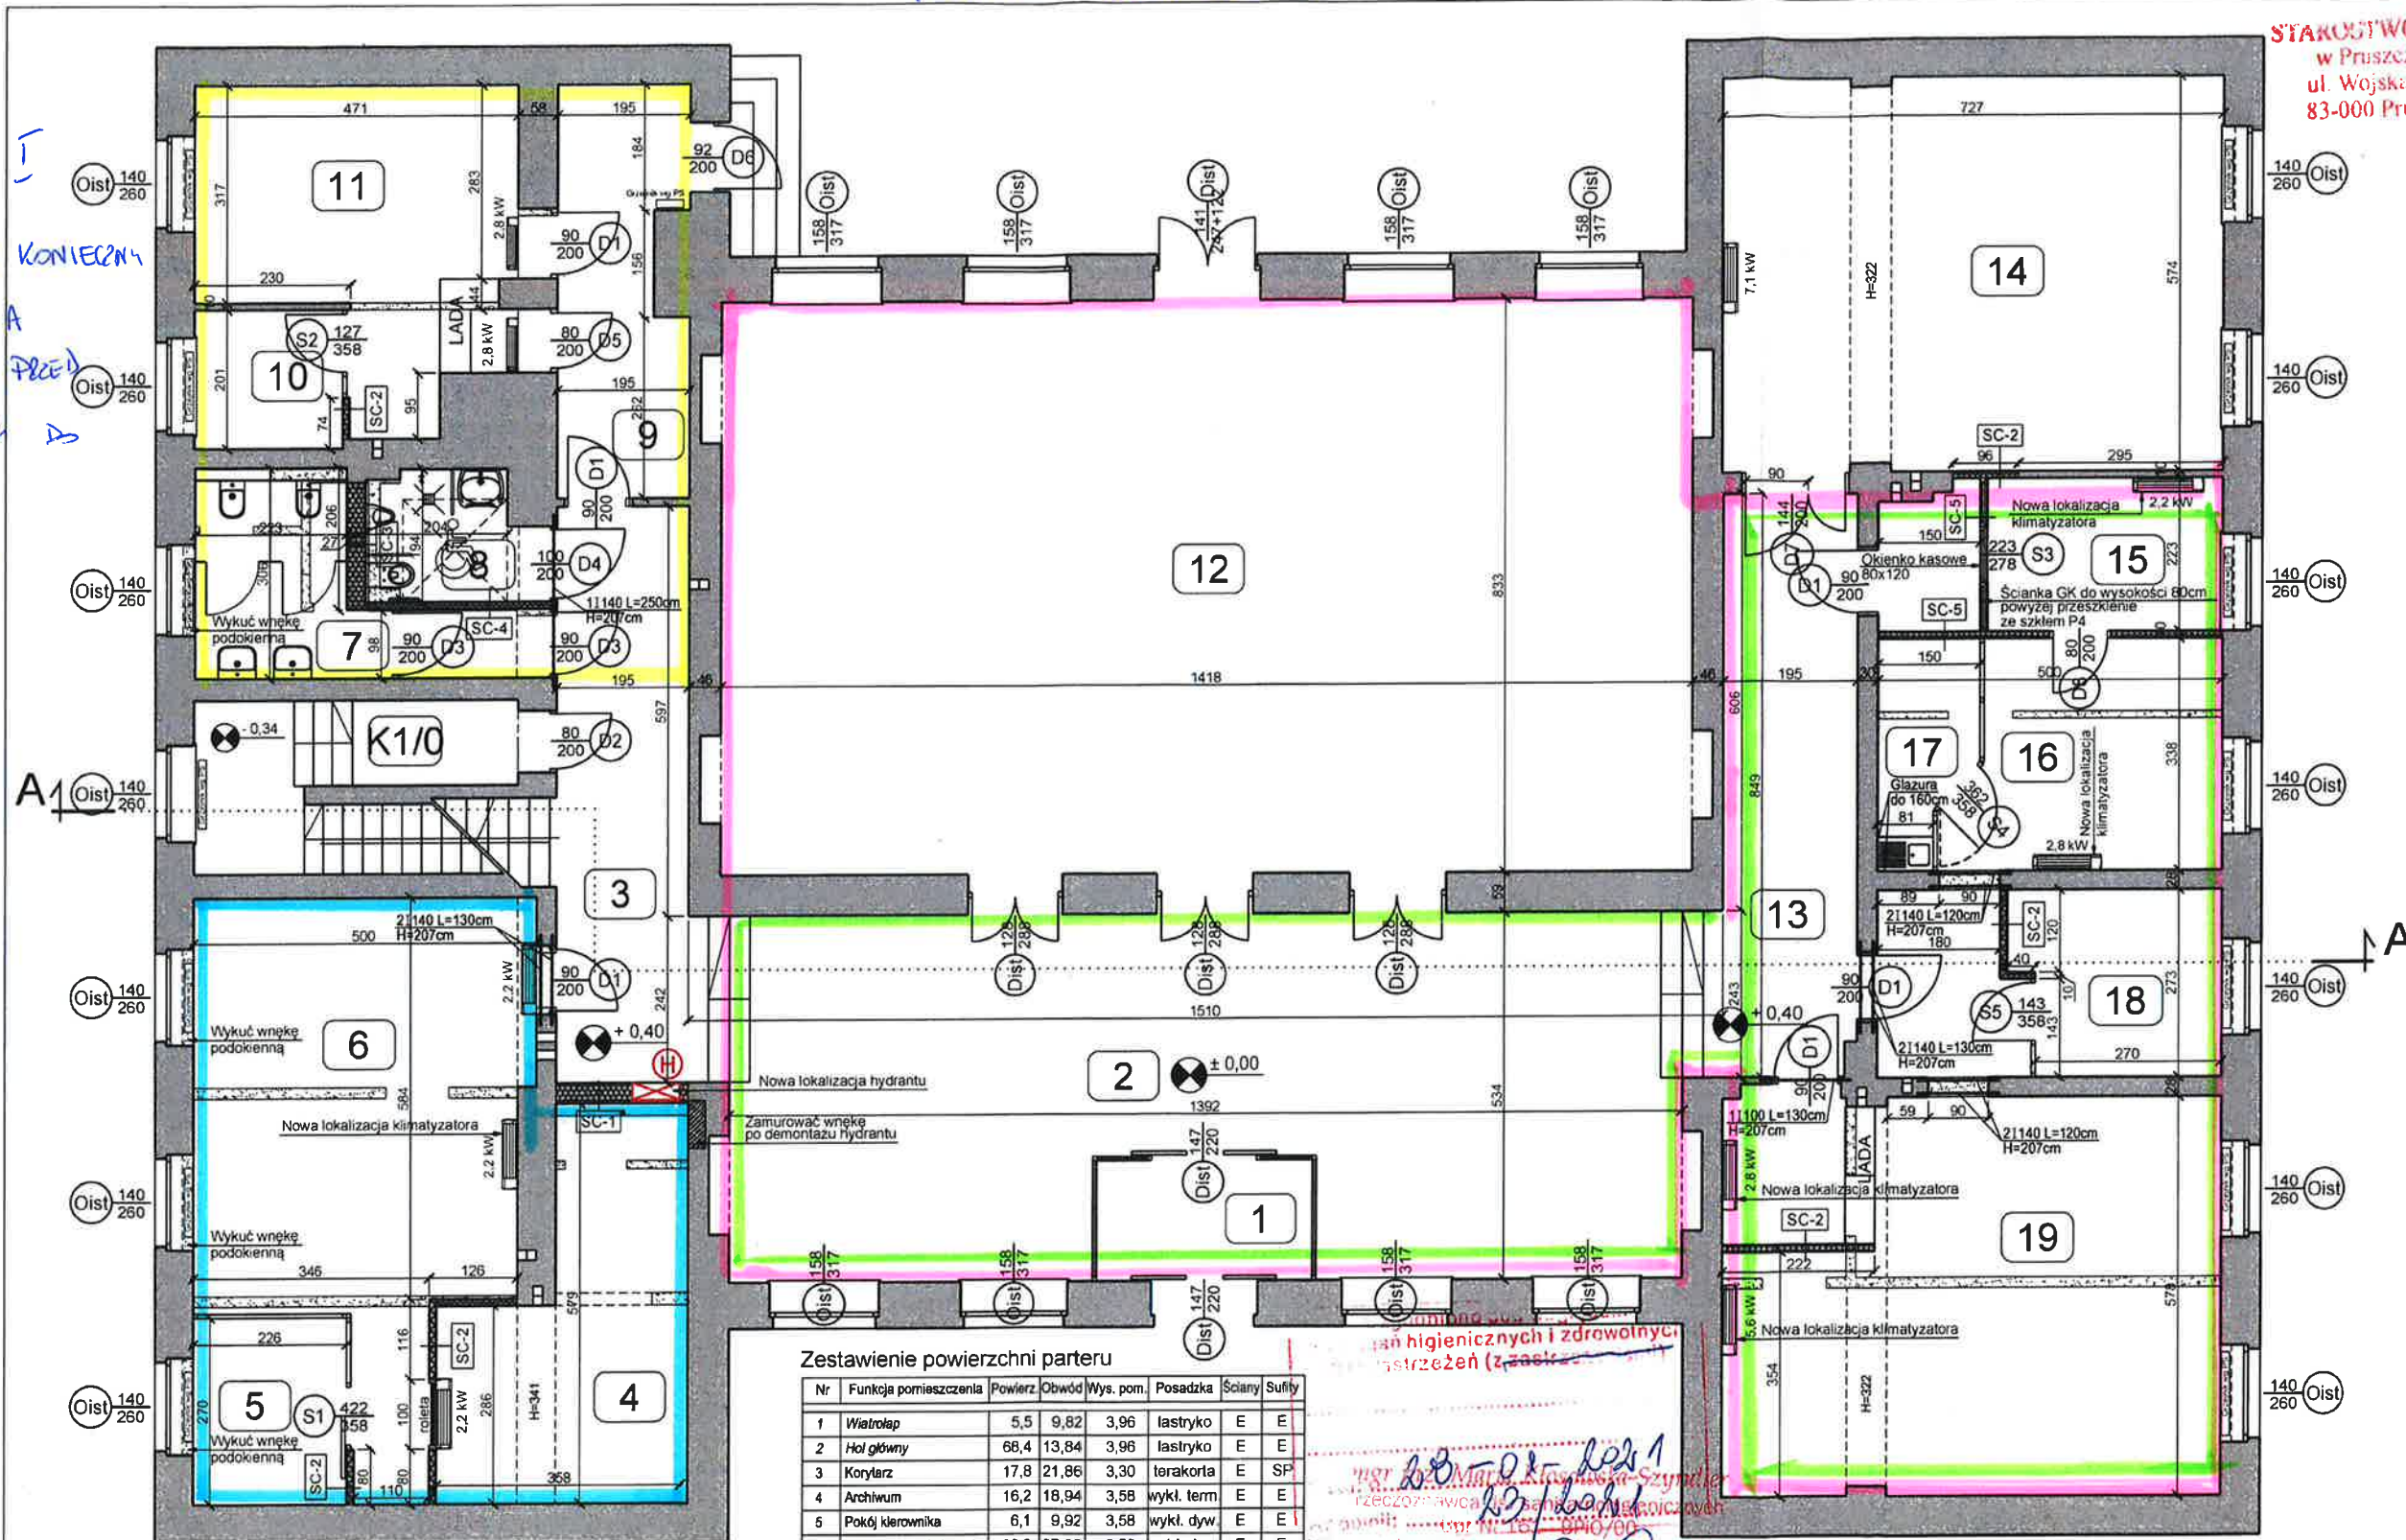

Zestawienie powierzchni parteru

Nr	Funkcja pomieszczenia	Powierz.	Obwód	Wys. pom.	Posadzka	Ściany	Sufity
1	Wiatrołap	5,5	9,82	3,96	lastryko	E	E
2	Hol główny	68,4	13,84	3,96	lastryko	E	E
3	Korytarz	17,8	21,86	3,30	terakorta	E	SP
4	Archiwum	16,2	18,94	3,58	wykl. term.	E	E
5	Pokój kierownika	6,1	9,92	3,58	wykl. dyw.	E	E
6	Pokój biurowy i obsługi	32,2	27,60	3,58	wykl. dyw.	E	E
7	WC damskie	9,5	16,32	3,58	gres	G-E	SP
8	WC męskie i dla NPS	4,7	9,42	3,58	gres	G-E	SP
9	Korytarz	10,9	17,00	3,58	gres	E	E
10	Pokój kierownika	4,4	8,40	3,58	wykl. dyw.	E	E
11	Pokój biurowy i obsługi	19,6	22,59	3,58	wykl. dyw.	E	E
12	Sala obrad	118,1	45,02	3,79	parkiet	G-E	E
13	Korytarz	17,9	22,06	3,30	terakorta	E	SP
14	Sala ślubów	41,6	28,56	3,54	parkiet	E	E
15	Pomieszczenie kasy	7,8	11,26	3,58	wykl. dyw.	E	E
15A	Przedśionek kasy	3,0	7,46	3,28	gres	E	SP
16	Pokój biurowy	18,3	23,32	3,58	wykl. dyw.	E	E
17	Pomieszczenie socjalne	4,2	9,34	3,58	gres	G-E	E
18	Pokój kierownika	7,9	11,66	3,58	wykl. dyw.	E	E
19	Pokój biurowy i obsługi	41,7	31,47	3,58	wykl. dyw.	E	E
K1/0	Klatka schodowa	11,6	21,62	zmienna	terakorta	E	E
Razem parter:		467,1					

...an higienicznych i zdrowotnych
...bezpieczeń (z...
mgr inż. Andrzej Zajczkowski
mgr inż. Tomasz Celowicz
mgr inż. Ryszard Wojdak
Zgodność projektu z wymogami
ochrony przeciwpożarowej
bez uwag: ... z uwagami:

- SC-1: 2x płyta G-K, Stelaż 100 z wełną minaralną, Pustka powietrzna, Stelaż 100 z wełną minaralną, 2x płyta G-K
- SC-2: 1x płyta G-K, Stelaż 75 z wełną minaralną, 2x płyta G-K
- SC-3: Glazura, 1x płyta G-K wodoodporna, Stelaż 100 z wełną minaralną, Pustka powietrzna, Stelaż 100 z wełną minaralną, 1x płyta G-K wodoodporna, Glazura
- SC-4: Glazura, 1x płyta G-K, Stelaż 75 z wełną minaralną, 2x płyta G-K, Glazura
- SC-5: 1x płyta G-K, Blacha stalowa ocynk 0,5mm, Stelaż 100 z wełną minaralną, 1x płyta G-K wodoodporna

AKAM USŁUGI INWESTYCYJNE mgr inż. Andrzej Zajczkowski
80-298 Gdańsk, ul. Choczewska 16, Tel. 603 784-007 e-mail: akamm@wp.pl

inwestor	projektant - specjalność architektoniczna	
Gmina Miejska Pruszcz Gdański 83-000 Pruszcz Gdański, ul. Grunwaldzka 20	mgr inż. arch. Katarzyna Olejniczak UPR. NR PO/KK/183/2007	podpis
	sprawdzający - specjalność architektoniczna	mgr inż. arch. Tomasz Celowicz UPR. NR 3167/Gd/87
obiekt	opracowanie	mgr inż. Andrzej Zajczkowski UPR. NR GP-KZ-7210/244/90
Przebudowa wybranych pomieszczeń budynku Urzędu Miasta w Pruszczu Gdańskim, ul. Grunwaldzka 20	projektant - specjalność konstr. - budowlana	dr inż. Ryszard Wojdak UPR. NR 6280/Gd/94
branża	faza	nazwa rysunku
ARCHITEKTURA	PB	Rzut budowlany
data	skala	parteru
25.01.2021	1:100	A8

Wiatrołap - opis kursywą - pomieszczenia poza opracowaniem
G - glazura
E - emulcja
SP - sufit podwieszany