



KOLIZJA NR 1:
PRZEBUDOWA SIECI GAZOWEJ Ø63PE W ULICY H. SIENKIEWICZA
DO ZAMKNIĘCIA W TRAKCIE WYKONYWANIA ROBÓT:
ZASUWA NR: "3" (zgodnie z rysunkiem)
Na gazociągu Ø63 w ul. Sienkiewicza zaciśnięć przewód we wskazanym miejscu
WYŁĄCZENIA ODBIORCÓW:
UL. H.SIENKIEWICZA 45

PRZEBUDOWA KOLIZJI NR 1

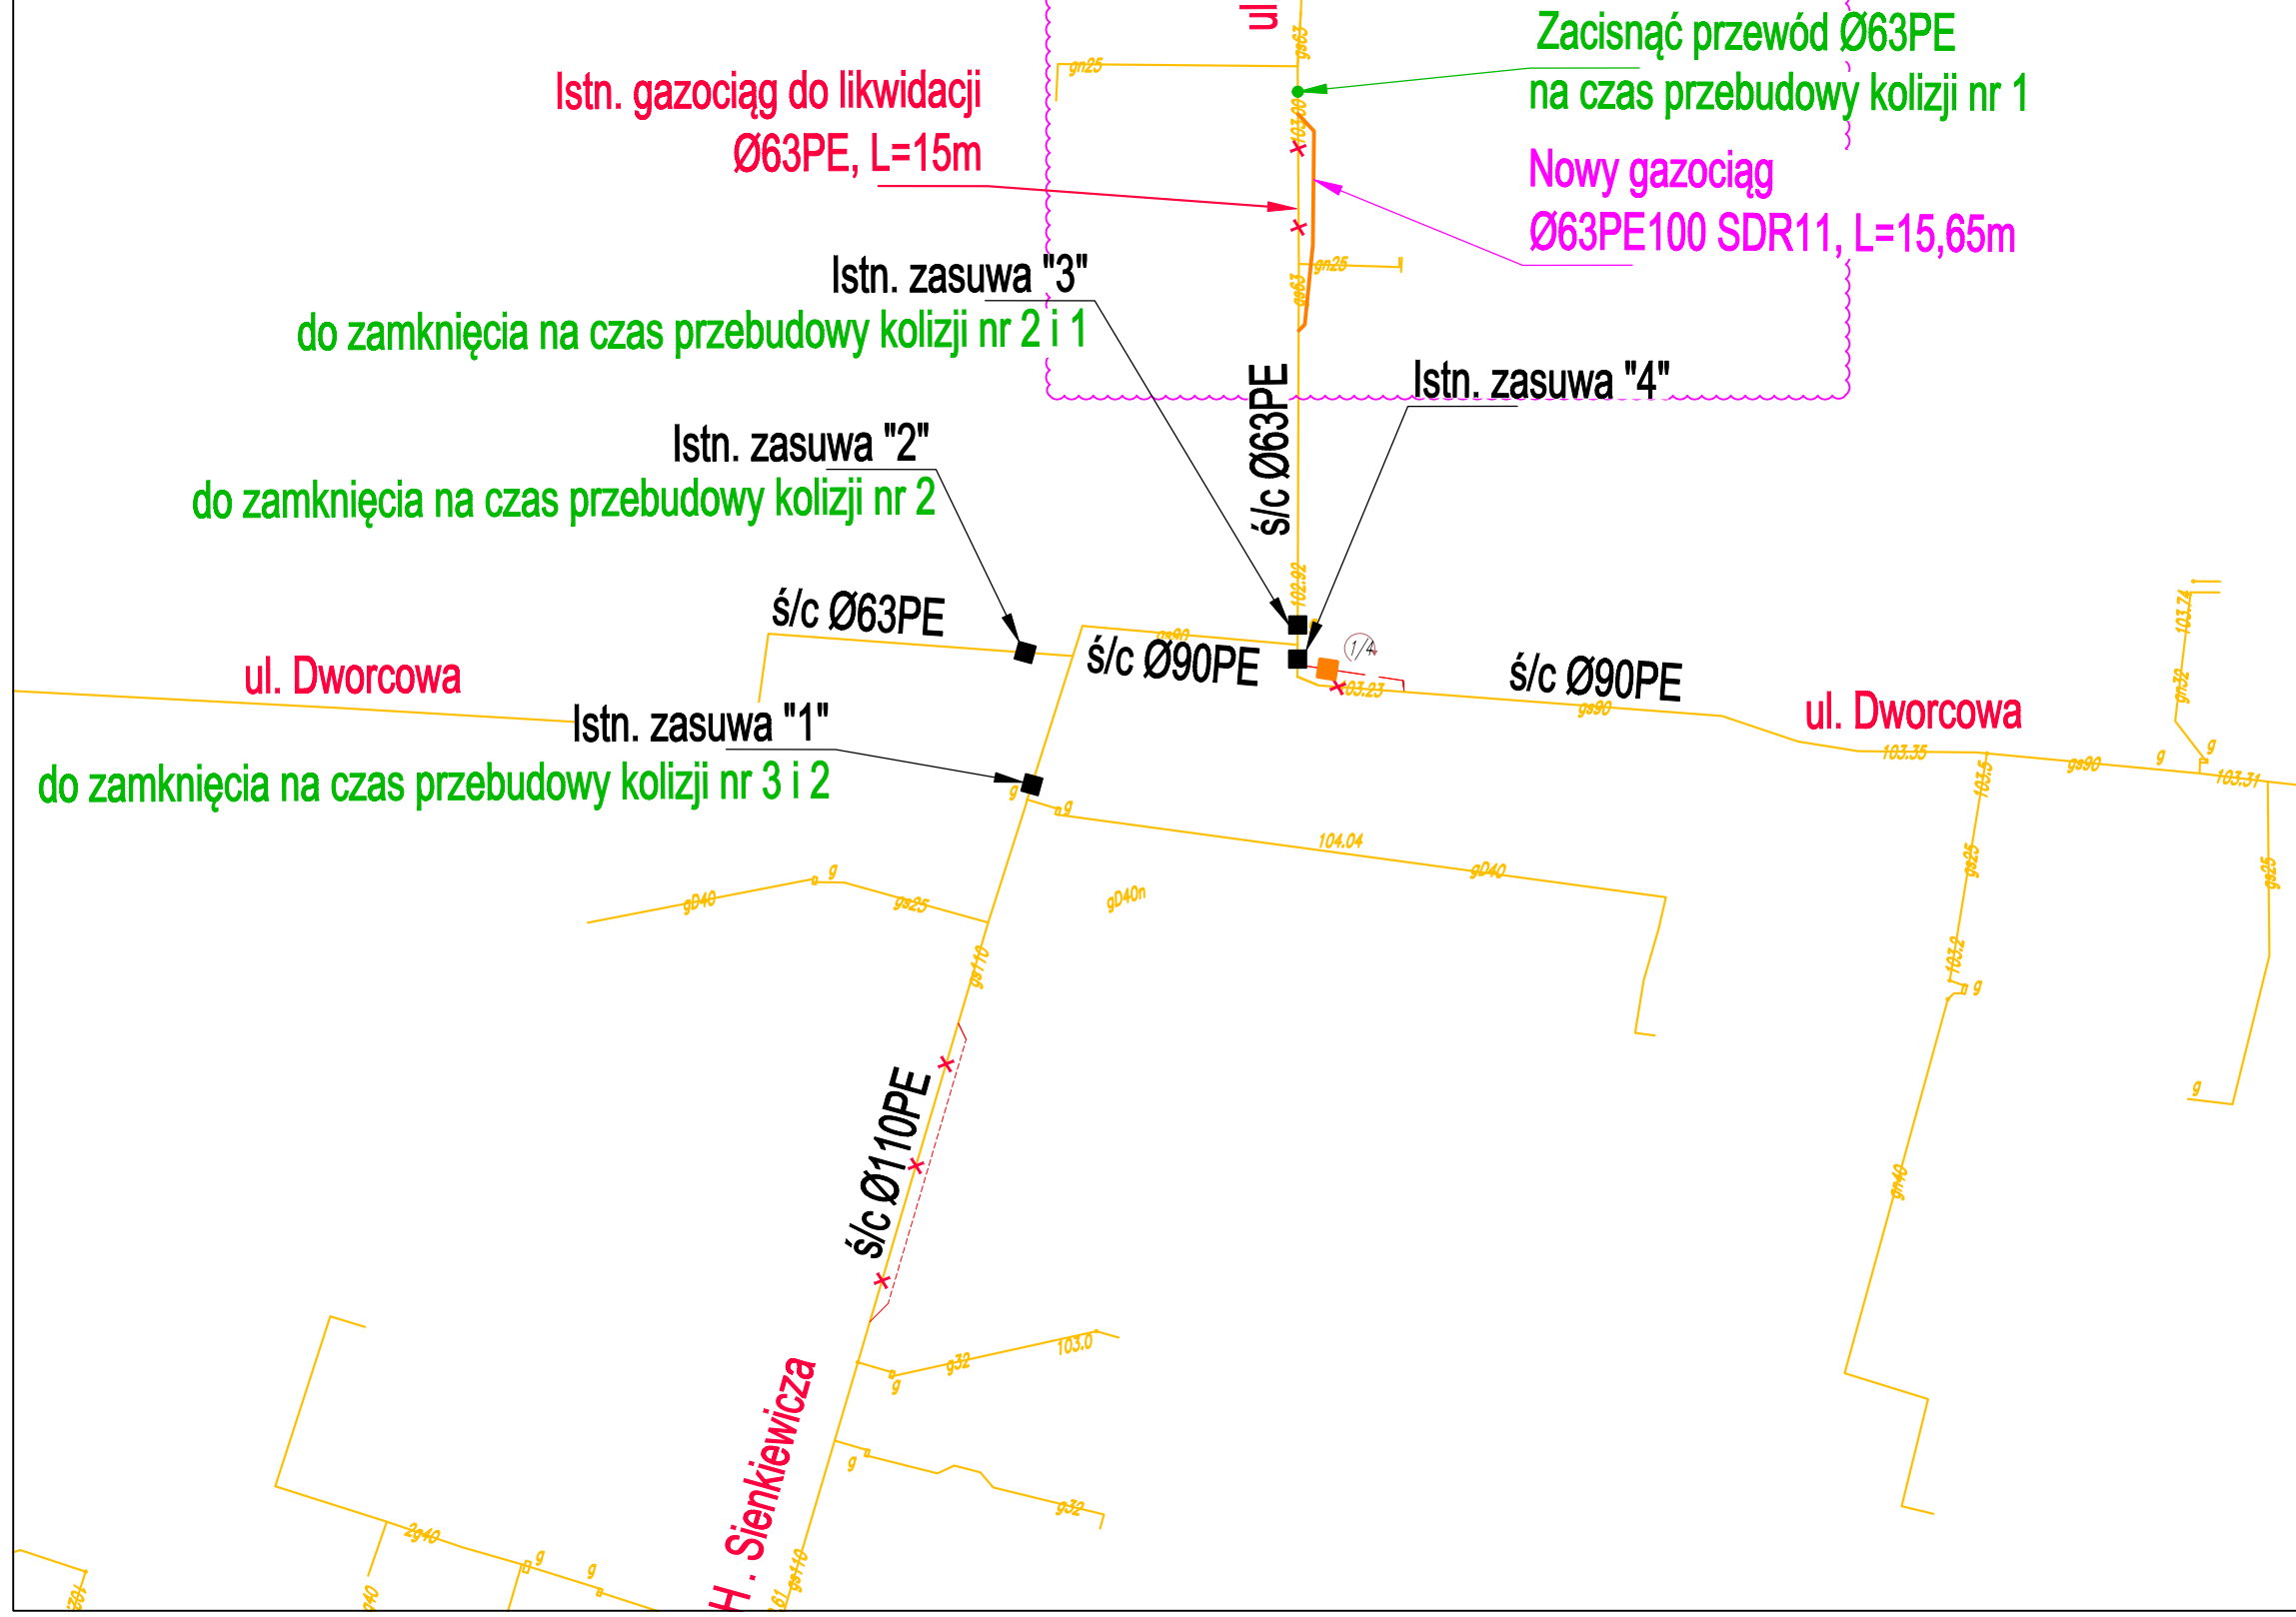


KOLIZJA NR 2:
PRZEBUDOWA SIECI GAZOWEJ Ø90PE W ULICY DWORCOWEJ
DO ZAMKNIĘCIA W TRAKCIE WYKONYWANIA ROBÓT:
ZASUWA NR: "1"; "2"; "3" (zgodnie z rysunkiem)
Na gazociągu Ø90 w ul. Dworcowej zaciśnięć przewód we wskazanym miejscu
WYŁĄCZENIA ODBIORCÓW: brak

PRZEBUDOWA KOLIZJI NR 2

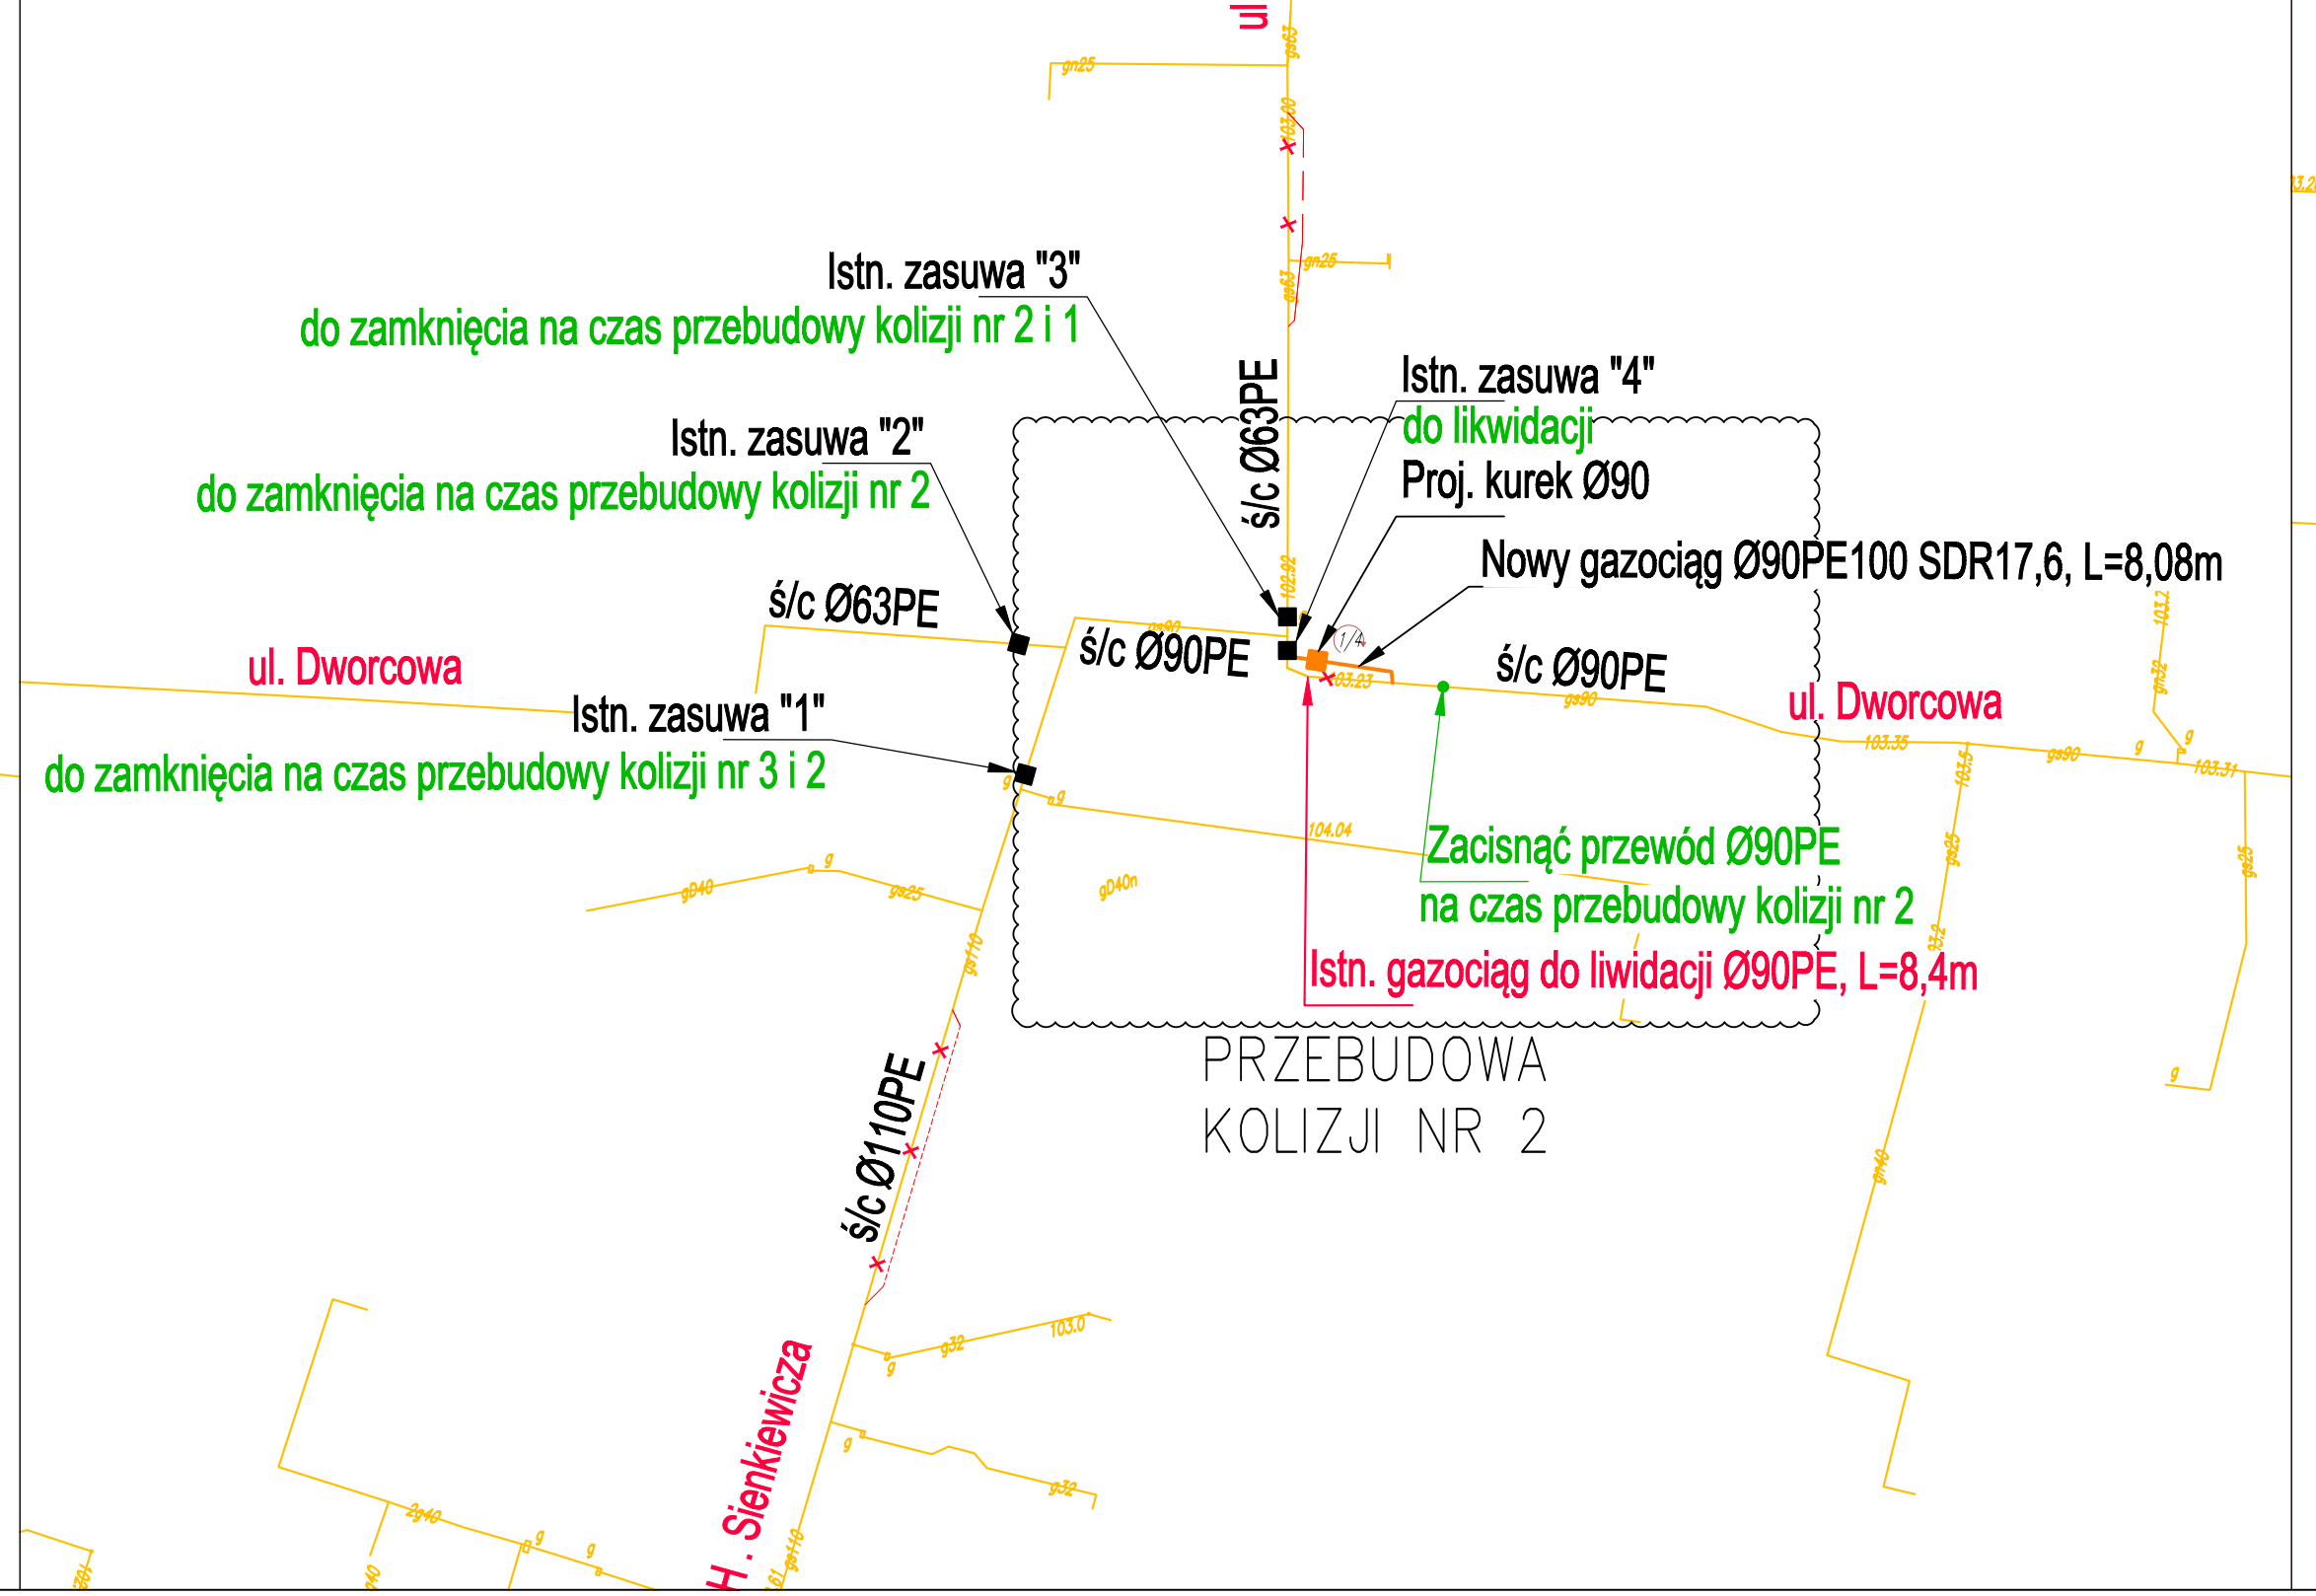


KOLIZJA NR 3:
PRZEBUDOWA SIECI GAZOWEJ Ø110PE W ULICY H. SIENKIEWICZA NA ODCINKU C-D
DO ZAMKNIĘCIA W TRAKCIE WYKONYWANIA ROBÓT:
ZASUWA NR: "1" (zgodnie z rysunkiem)
Na gazociągu Ø110 w ul. H.Sienkiewicza zaciśnięć przewód we wskazanym miejscu
WYŁĄCZENIA ODBIORCÓW: 2
UL. DWORCOWA 46, UL. DWORCOWA 48

PRZEBUDOWA KOLIZJI NR 3

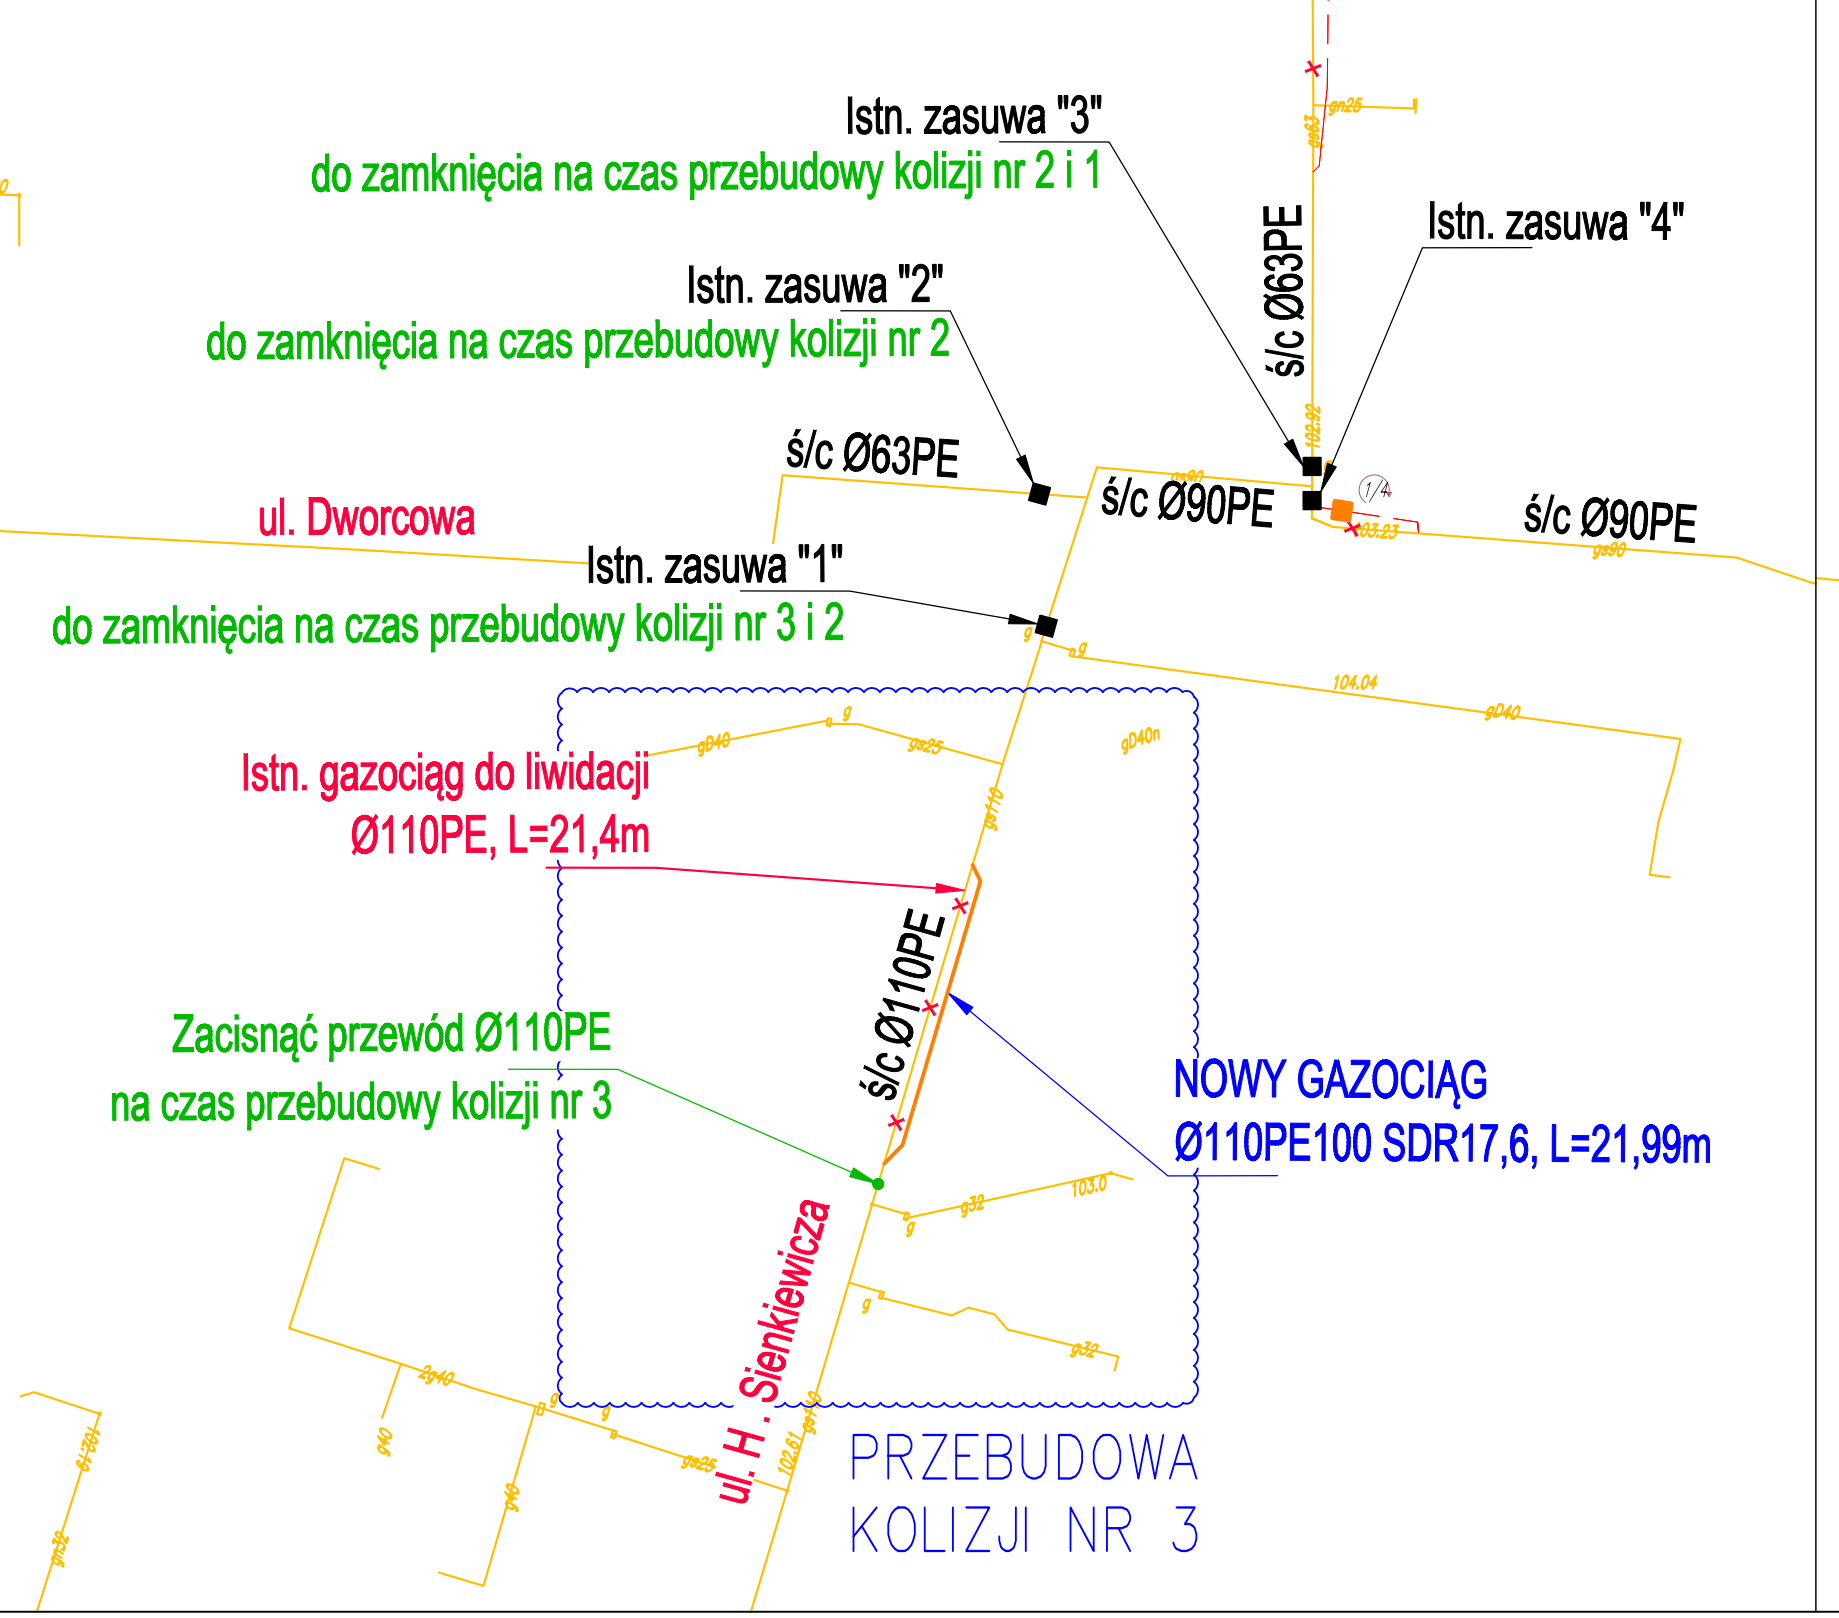

KOLIZJA NR 4:
PRZEBUDOWA SIECI GAZOWEJ Ø90PE W ULICY DWORCOWEJ NA ODCINKU E-F
DO ZAMKNIĘCIA W TRAKCIE WYKONYWANIA ROBÓT:
Na gazociągu Ø90 w ul. DWORCOWEJ zaciśnięć przewód we wskazanych miejscach
WYŁĄCZENIA ODBIORCÓW: brak

PRZEBUDOWA NR 4

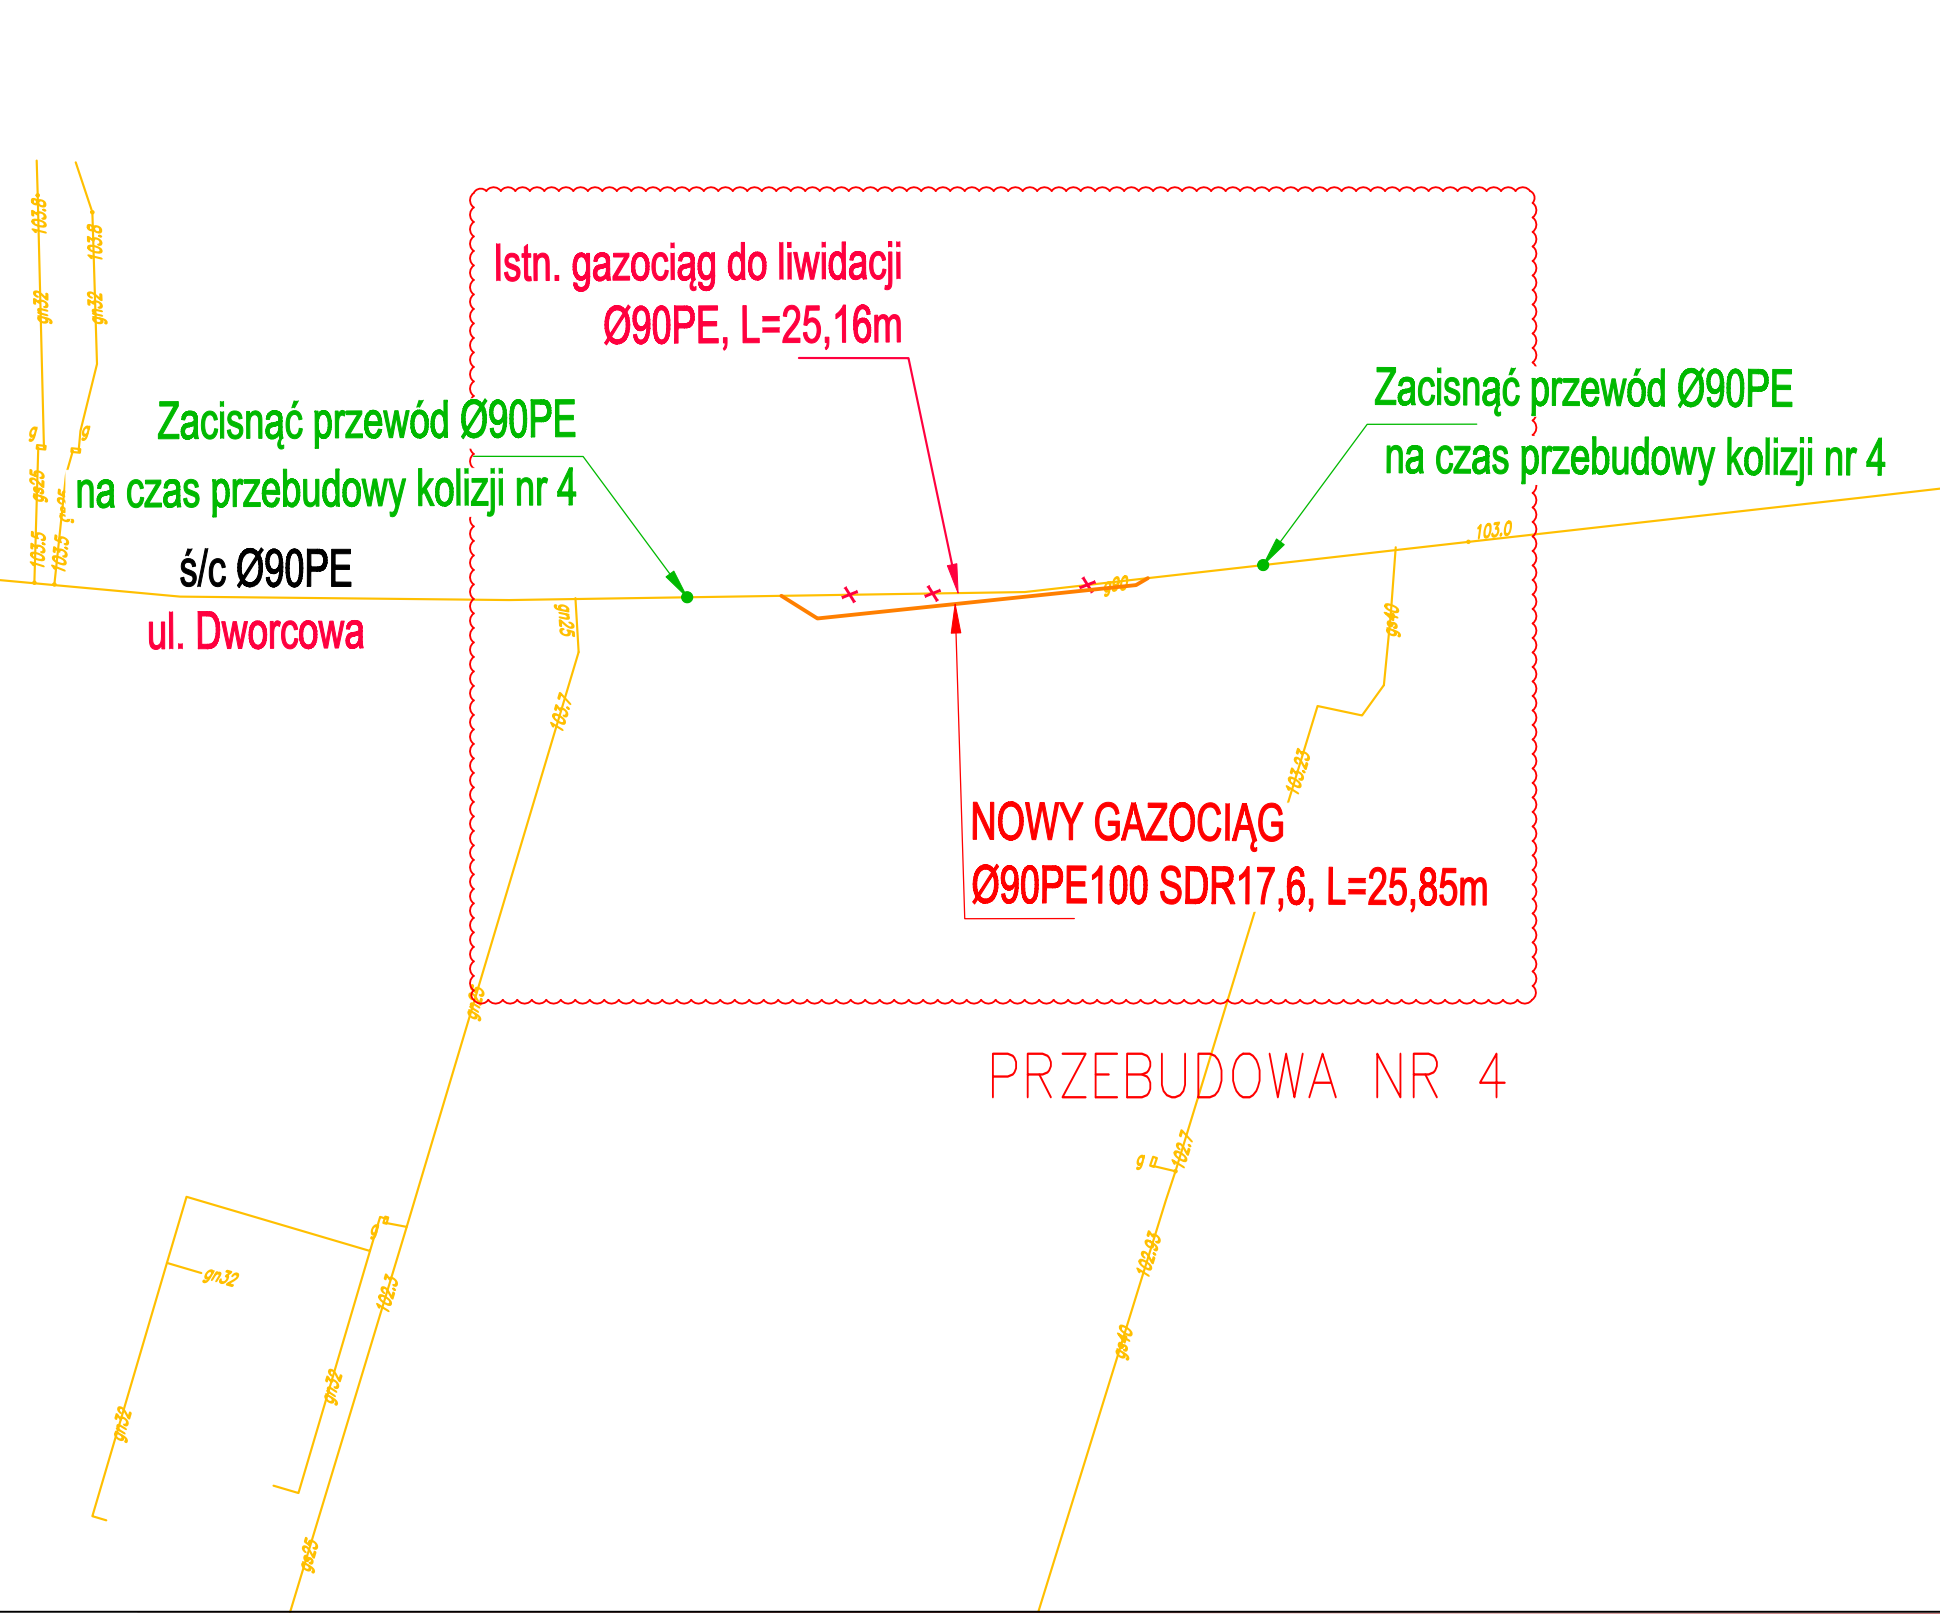

Starszy Mistrz Słoj i Instalacji Gazowych
Włod
Włodmar Wociał
22.08.2021

Inwestor		Zarząd Powiatu Pruszkowskiego ul. Działyń 30, 05-800 Pruszków tel. (22) 758 14 00, fax: (22) 758 95 47 e-mail: starostwo@powiat.pruszkow.pl www.powiat.pruszkow.pl	
Jednostka projektowa		ROBIMART Sp. z o.o. ul. Mechaników 1A lok. 3, 05-800 Pruszków tel. (22) 245 34 00, fax: (22) 248 70 91 e-mail: biuro@robimart.pl www.robimart.pl	
Nazwa przedsięwzięcia			
ROZBUDOWA DRUGI POMAŁOWEJ NR 3129W – ULICY DWORCOWEJ W PIASTOWIE I BODYCHA W REGULACJACH NA ODCINKU OD SKRZYŻOWANIA Z UL. SIENKIEWICZA W PIASTOWIE DO GRANICY ADMINISTRACYJNEJ MIASTA PIASTOWA Z MIASTEM STOLECZNYM WARSZAWA			
Nazwa i adres obiektu budowlanego			
SIEĆ GAZOWA W DRODZE POMAŁOWEJ NR 3129W – ULICY DWORCOWEJ W PIASTOWIE I BODYCHA W REGULACJACH NA ODCINKU OD SKRZYŻOWANIA Z UL. SIENKIEWICZA W PIASTOWIE DO GRANICY ADMINISTRACYJNEJ MIASTA PIASTOWA Z MIASTEM STOLECZNYM WARSZAWA, POWIAT PRUSZKOWSKI, WOJEWÓDZTWO MAZOWIECKIE			
Stadium		Branża	
PROJEKT WYKONAWCZY		SANITARNA	
Projektant		Data	
mgr inż. Artur Kolanowski		CZERWIEC 2021	
Opracował		Państwo	
mgr inż. Beata Rusak		Polska	
Projektant sprawdzający		-	
mgr inż. Andrzej Kujowski		-	
Nazwa rysunku		W skali	
Schemat wyłączeń przebudowy gazociągu		SCH3	