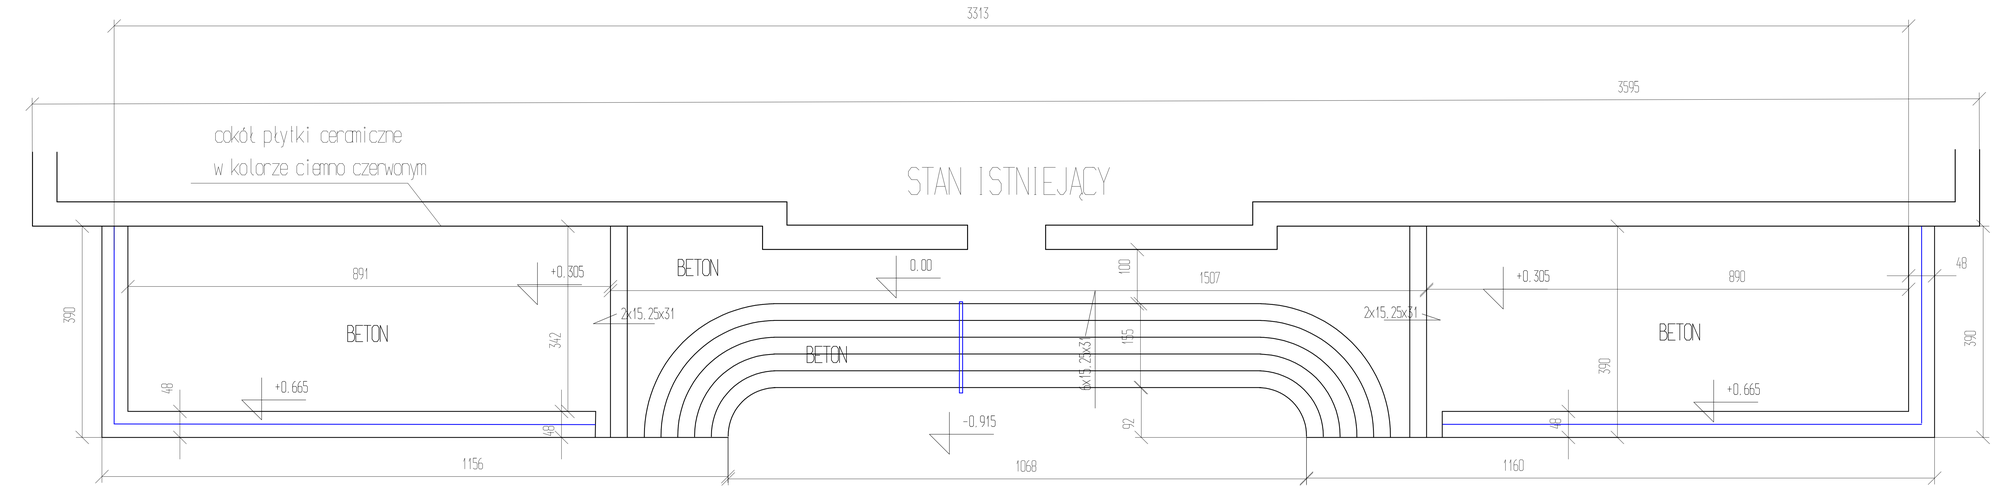

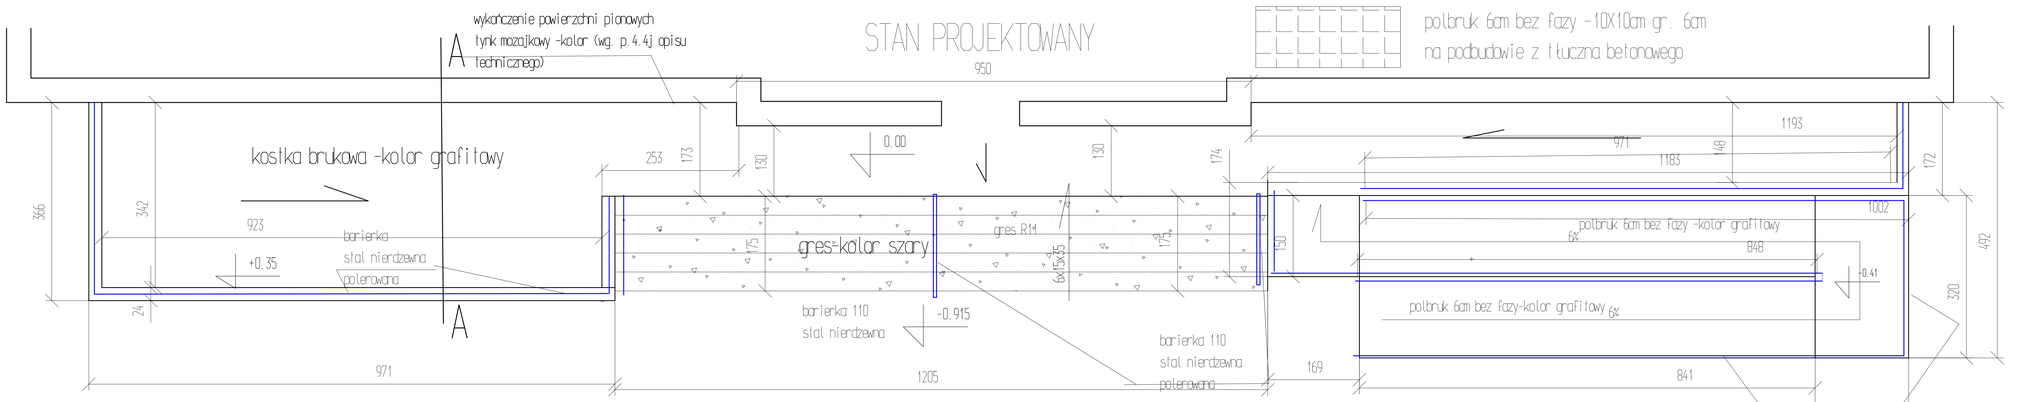

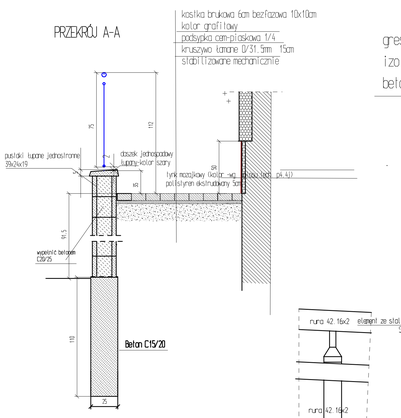

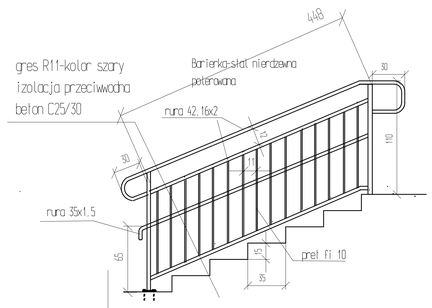

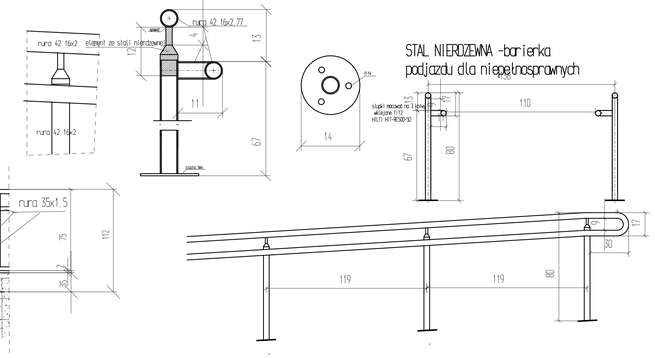

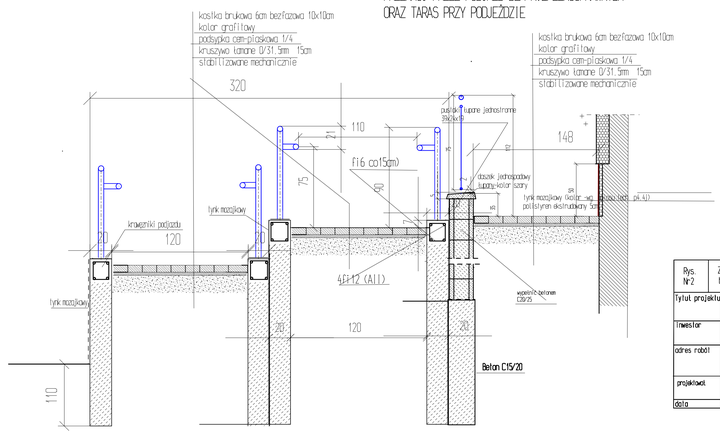

Rys. Nr 2	Zakres przebudowy tarasów	Skala 1:50
Tytuł projektu	Projekt remontu tarasów schodów zewnętrznych i elementów ogrodzenia oraz remont powierzchni i elewacji architektury w Miejskim Przedszkolu nr 9 przy ul. Krótkiej	
Inwestor	Gmina Miasta Płock Płock ul. Stary Rynek 1	
adres robót	ul. Krótka 1 Płock Dz. nr 974/1, 974/2, 968/1	
projektował	mgr. inż Wojciech Błaszczak	MAZ/0465/PWOT/18 Upr. konstr. bud
data	11.05.2021	