


Schemat rozwinięcia wew. instalacji gazowej

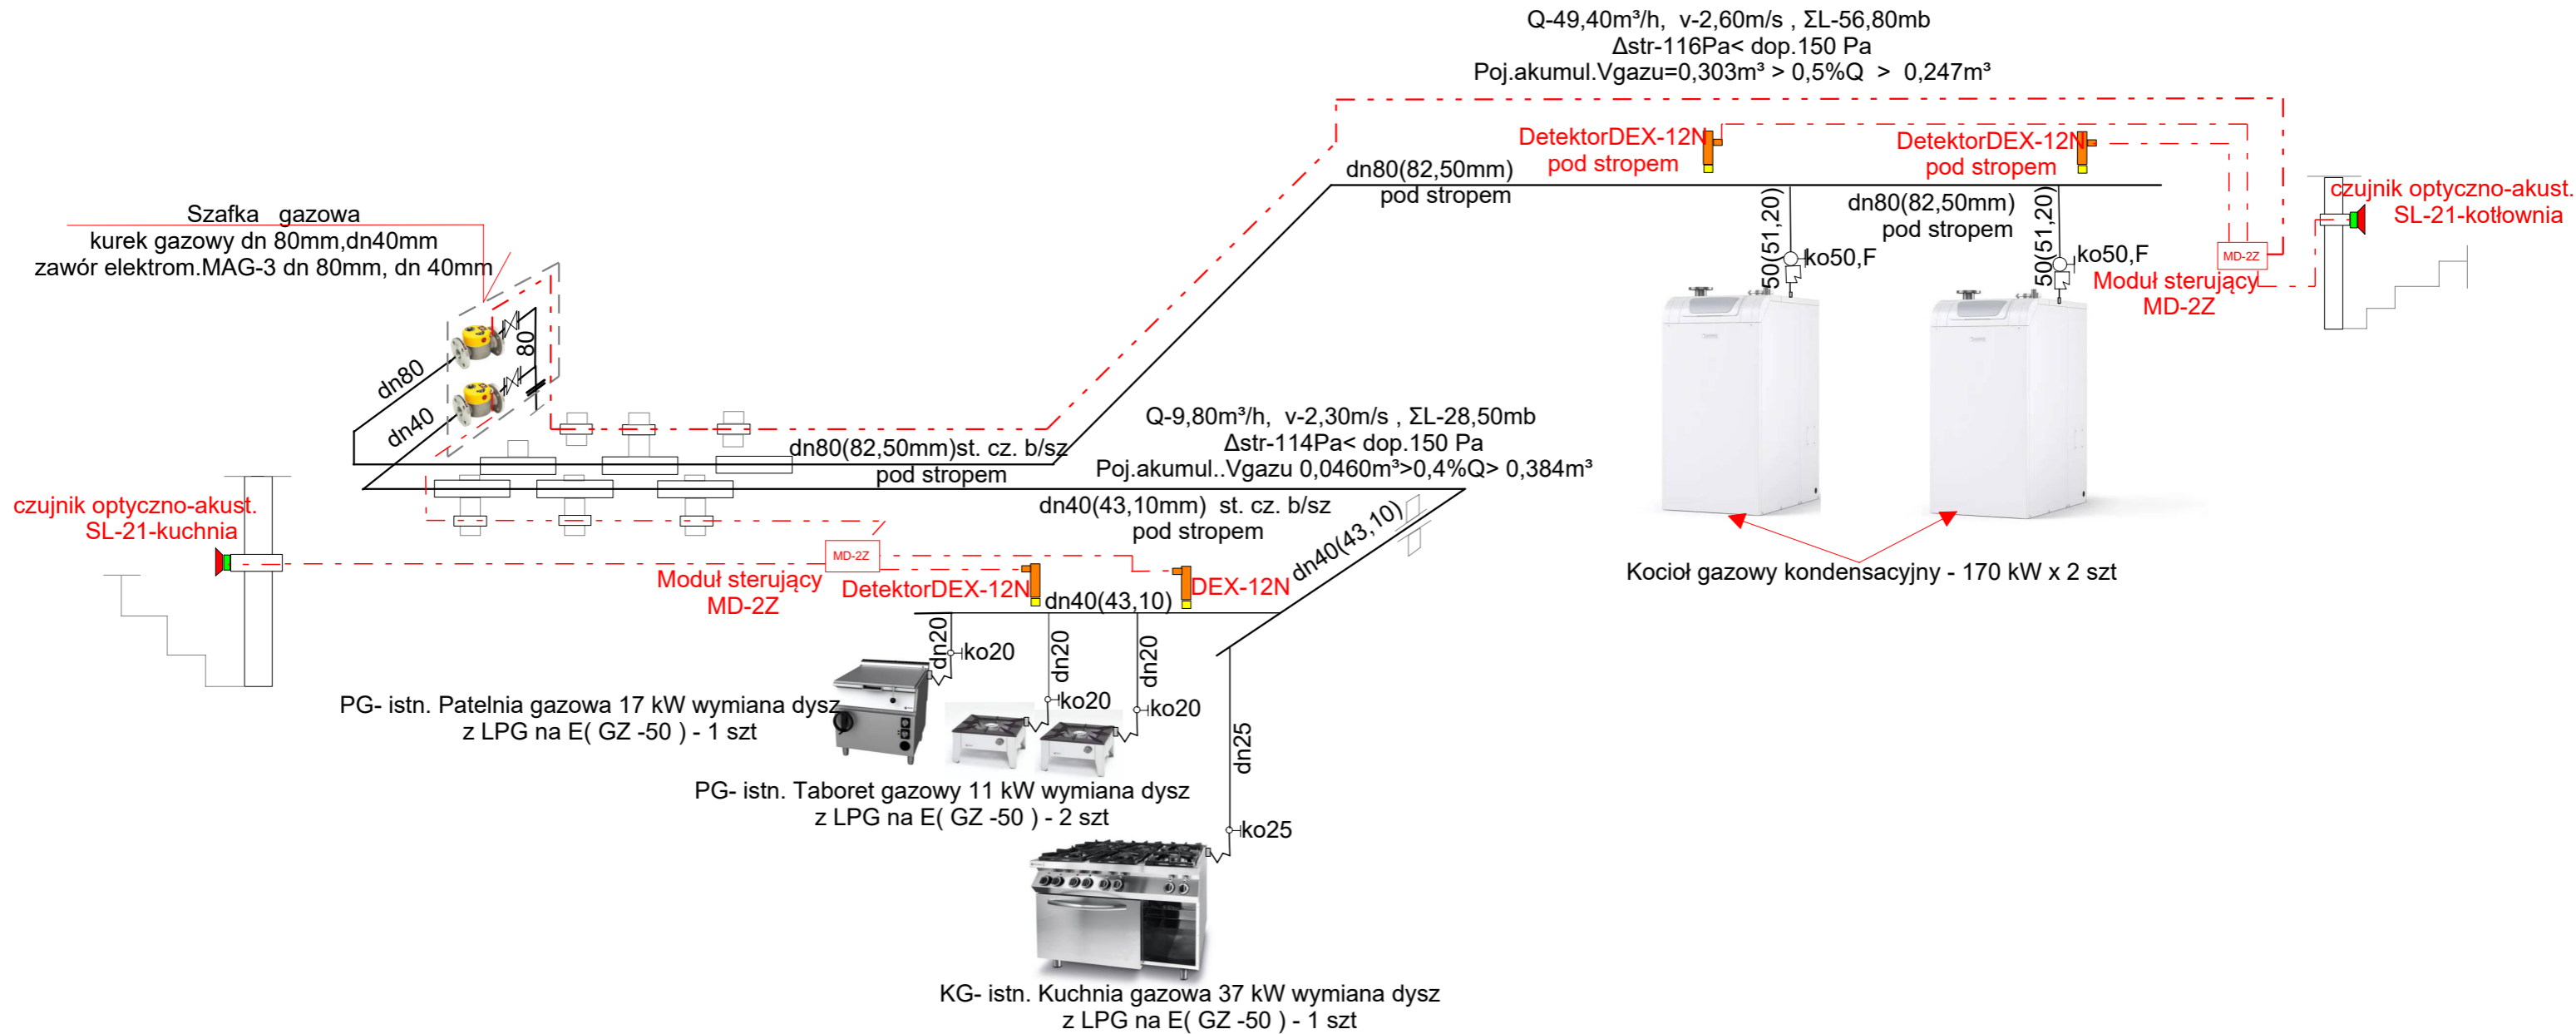

Obiekt: Proj. zew. i wew. instalacja gazowa wraz z urządzeniami gazowymi

Adres: dz. o nr: 61/2, 62, obr. Moryń 1, ul. Dworcowa 6A, Zespół Szkół w Moryniu

Inwestor: Gmina Moryń, Plac Wolności 1, 74-503 Moryń

Nazwa rys.: Schemat rozwinięcia wew. instalacji gazowej

schm.
Rys.nr: 4

Opracował : mgr inż. Krzysztof Parys
upr. bud. nr : 545/Sz/94 ,
Projektant : mgr inż. Jacek Kulaj
upr. bud. nr: 165/Sz/92
Sprawdziła : mgr inż. Elżbieta Kulaj -Jakubas
upr. bud. ZAP/0094/POOS/13
03.06.2024r podpisy: