




Wydruk z systemu IntraEWID

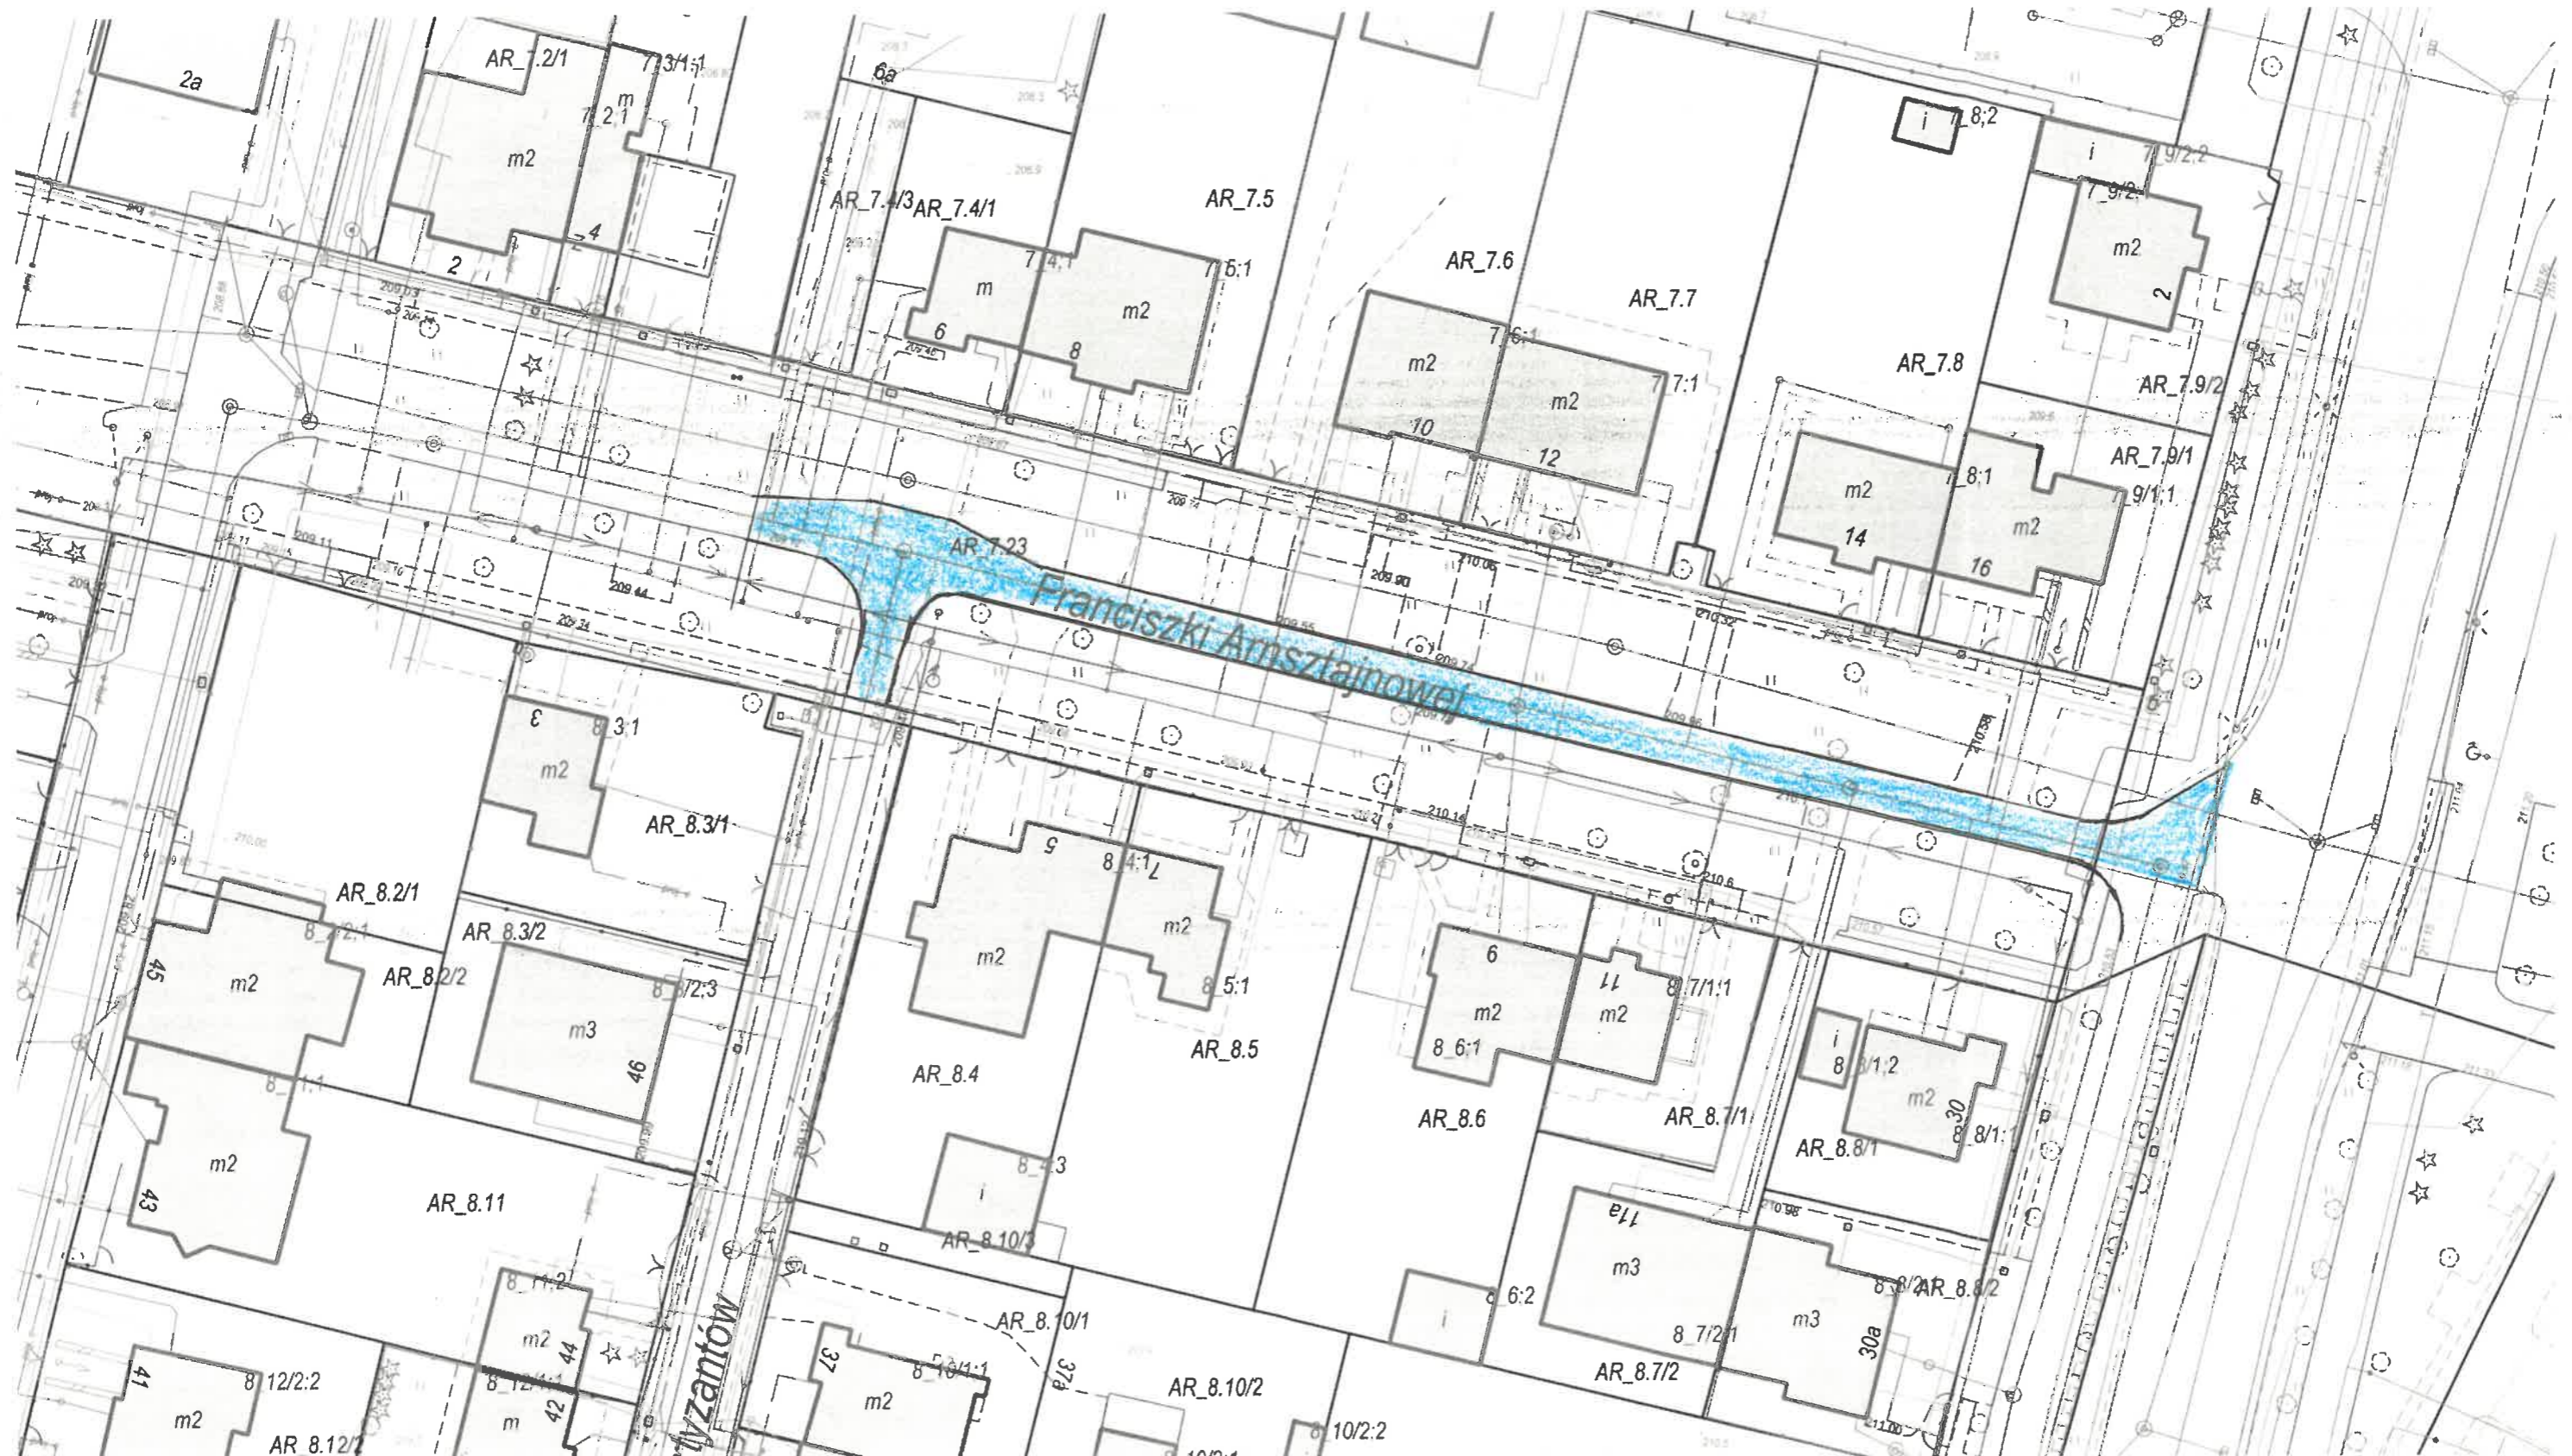

Czechów II, Lublin | Czechówka Górna Kolonia, Lublin

PLANOWANY ZAKRES REMONTU
UL. ARNSTAJNOWEJ W WBUNIE

 JEZDNIĄ PRZEWIDZIANĄ DO REMONTU
 KRAWĘZNIK PRZEWIDZIANY DO WYMIANY

STARSZY INSPEKTOR

mgr inż. Artur Śchiorski