



## RZUT FUNDAMENTÓW 1:50

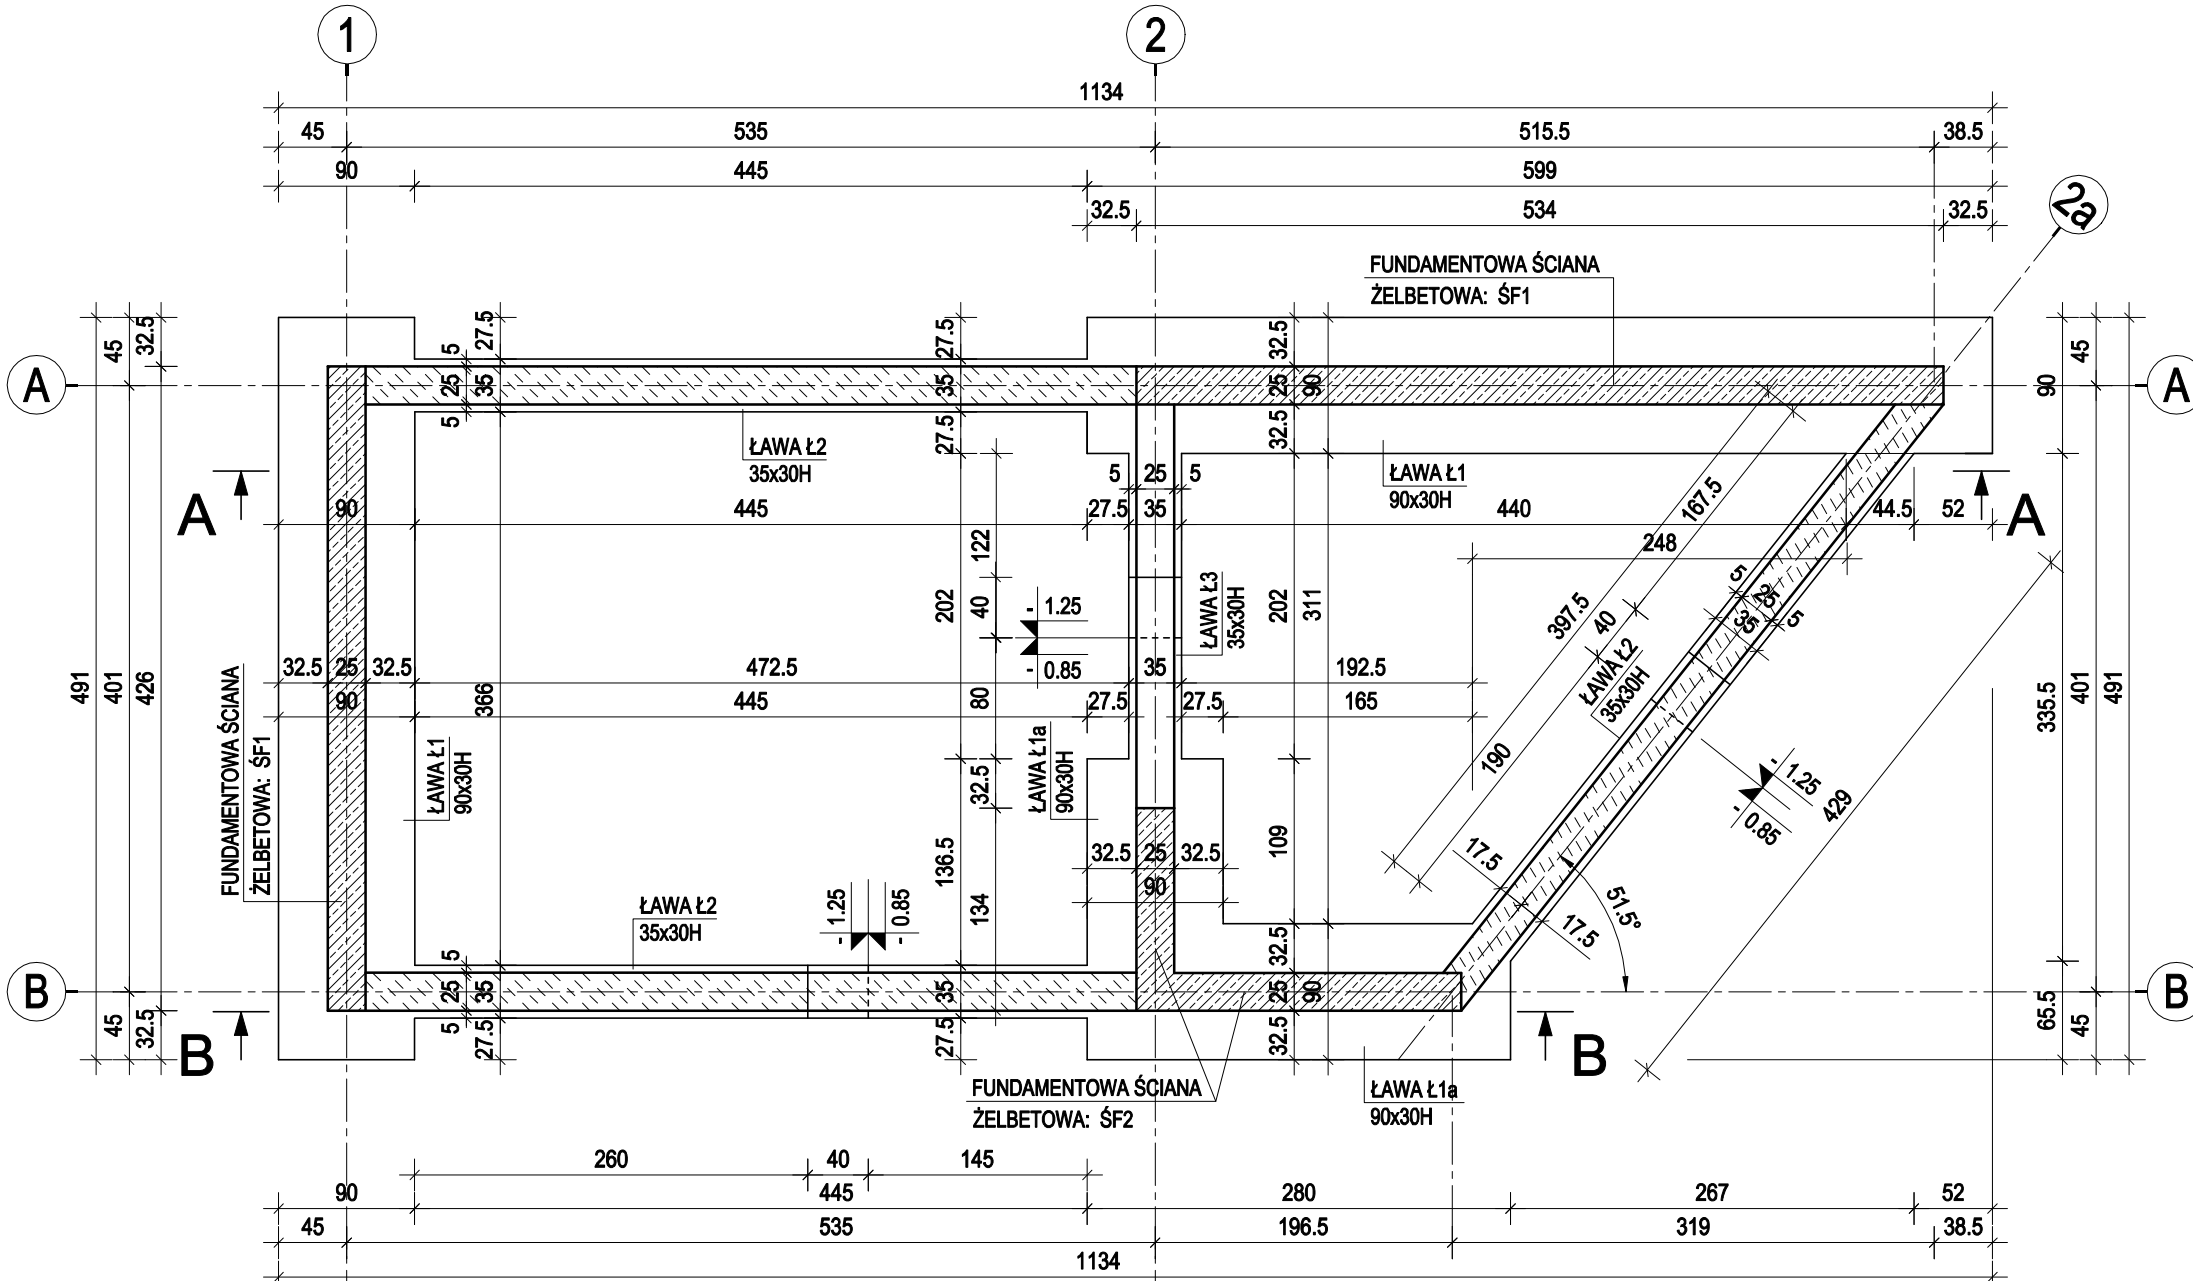

## PRZEKRÓJ A-A 1:50

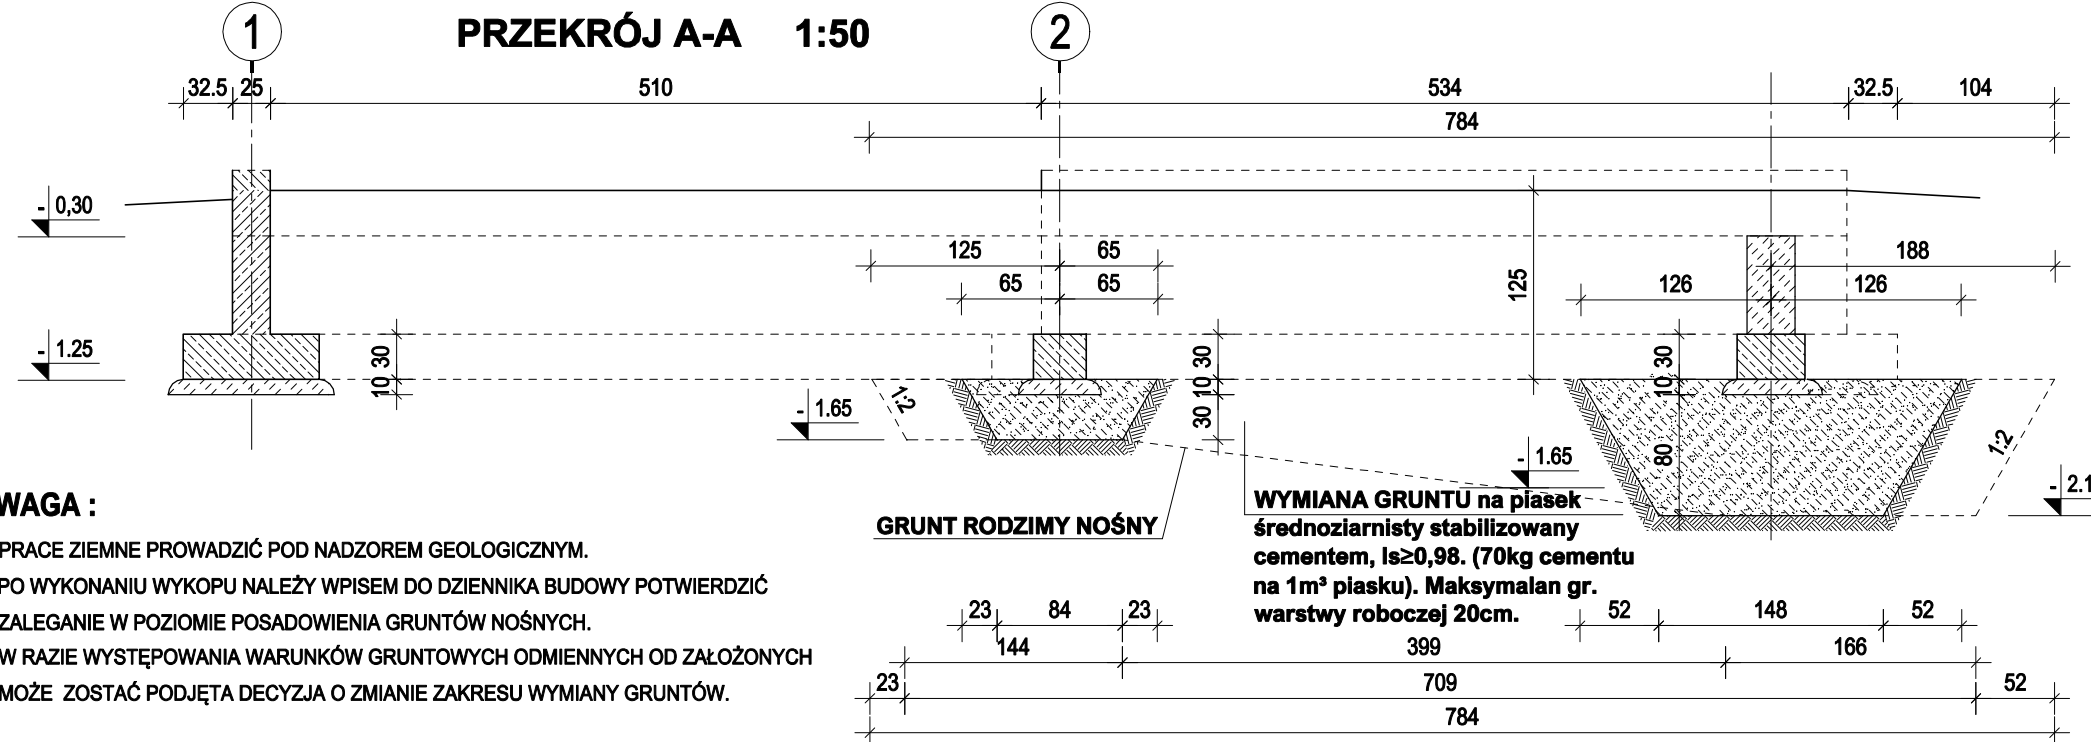

**UWAGA :**


- PRACE ZIEMNE PROWADZIĆ POD NADZOREM GEOLOGICZNYM.
- PO WYKONANIU WYKOPU NALEŻY WPISEM DO DZIENNIKA BUDOWY POTWIERDZIĆ ZAŁEGANIE W POZIOMIE POSADOWIENIA GRUNTÓW NOŚNYCH.
- W RAZIE WYSTĘPOWANIA WARUNKÓW GRUNTOWYCH ODMIENNYCH OD ZAŁOŻONYCH MOŻE ZOSTAĆ PODJĘTA DECYZJA O ZMIANIE ZAKRESU WYMIANY GRUNTÓW.

**UWAGA :**

1. Roboty budowlane należy przeprowadzać zgodnie ze skompletowaną dokumentacją budowlano-wykonawczą.
2. Wszystkie wymiary sprawdzić na miejscu budowy.
3. Wykonanie zgodnie z opisem technicznym.
4. Zabezpieczenia antykorozyjne zgodnie z opisem technicznym.
5. obowiązują:
  - warunki techniczne, jakim powinny odpowiadać budynki ich usytuowanie,
  - warunki techniczne wykonania i odbioru robót budowlano-montażowych wg Ministerstwa Budownictwa i Instytutu Techniki Budowlanej),
  - normy Polskiego Komitetu Normalizacyjnego (P.K.N.),
  - instrukcje, wytyczne, świadectwa dopuszczenia, atesty Instytutu Techniki Budowlanej,
  - przepisy techniczne instytucji kontrolujących jakość materiałów i wykonywanych prac.

**$\pm 0.00 = 32.15 \text{ m n.p.m.}$**

**BETON:** C25/30  
A-IIIN /B500SP/  
A-0 /St0Sb/  
**OTULINA :** C=4,0cm

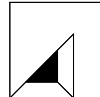

## 4Q DEKTON

**PRACOWNIA  
ARCHITEKTONICZNA**  
ul. Królewicza Kazimierza 2i/3  
71-552 Szczecin  
tel. 601 887496  
[www.dekton.pl](http://www.dekton.pl) [biuro@dekton.pl](mailto:biuro@dekton.pl)

nazwa inwestycji

**Wiatra rekreacyjna z miejscem odpoczynku dla rowerzystów**

**adres**

**Rosówek gmina Kołbaskowo  
dz. nr 117/1 obręb Kamieniec  
jednostka Kołbaskowo.**

nazwa rysunku

## RZUT FUNDAMENTÓW

**Projektant**

mgr inż. Anna Barbara Kowalczyk  
261/Sz/87

**Weryfikator**

mgr inż. Grażyna Kubiś  
313/Sz/86

<b>branża</b>	<b>faza</b>	
konstrukcja	projekt techniczno-wykonawczy	
<b>data</b>	<b>skala</b>	<b>nr rys.</b>
03.2022	1:50	<b>K1</b>

prawa autorskie zastrzeżone Ustawą o prawie autorskim  
i prawach pokrewnych Dz.U.nr 24 z dnia 04.02.1994 r.