RZUT PRZYZIEMIA

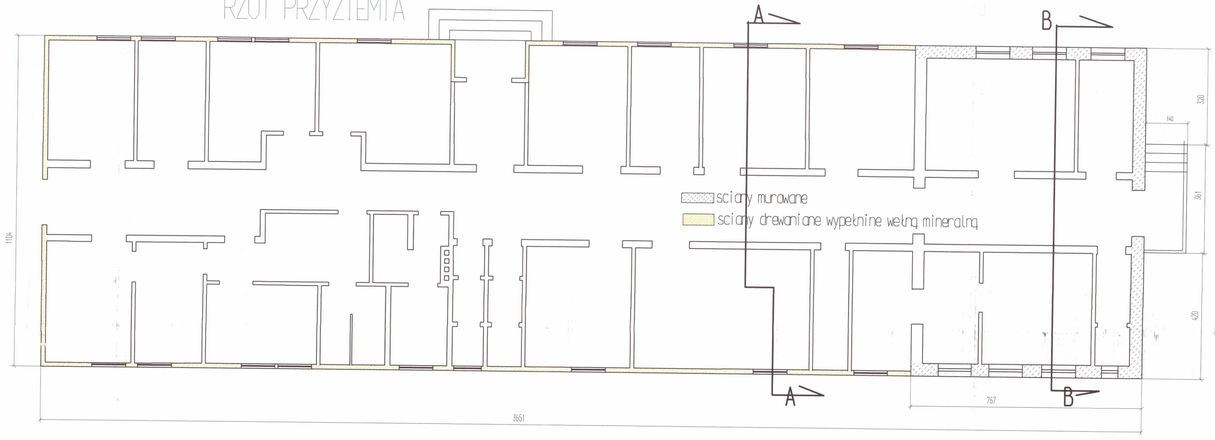

PRZEKRÓJ B-B

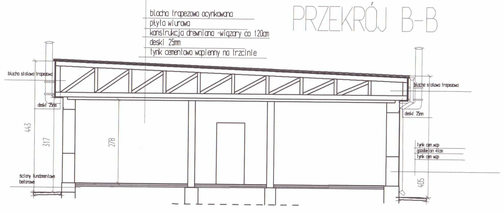

PRZEKRÓJ A-A

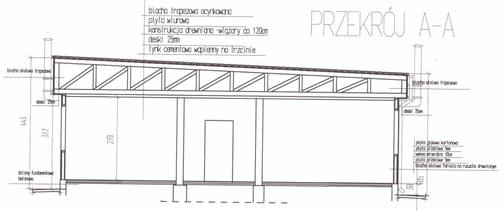

RZUT DACHU

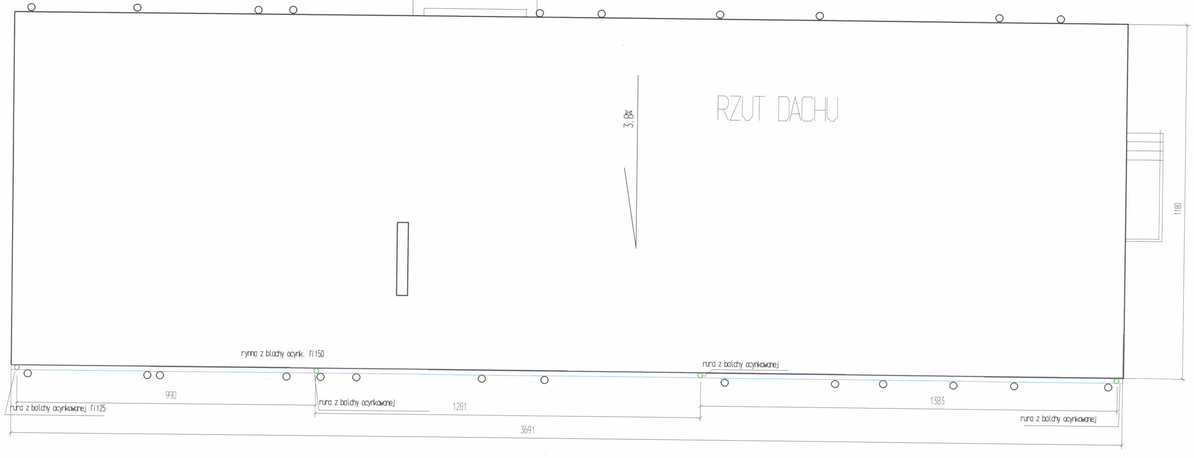

ELEWACJA PÓŁNOCNO ZACHODNIA

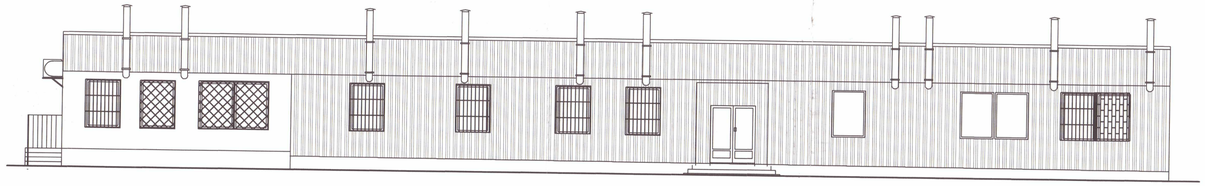

ELEWACJA POŁUDNIOWO WSCHODNIA

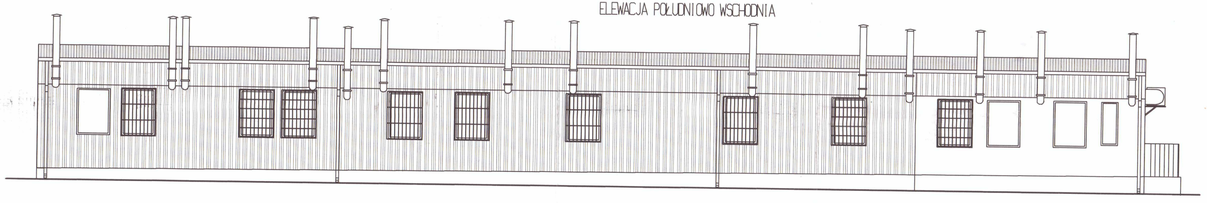

ELEWACJA POŁUDNIOWO ZACHODNIA

ELEWACJA PÓŁNOCNO WSCHODNIA

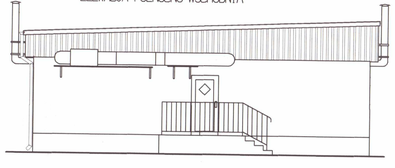

Rys. Nr 1	Budynek główny Inwentaryzacja	Skala 1:100