




**BUDYNEK MIESZKALNY POŁOŻONY
w ŁOMICZU
przy UL. DŁUGA N. 26.**

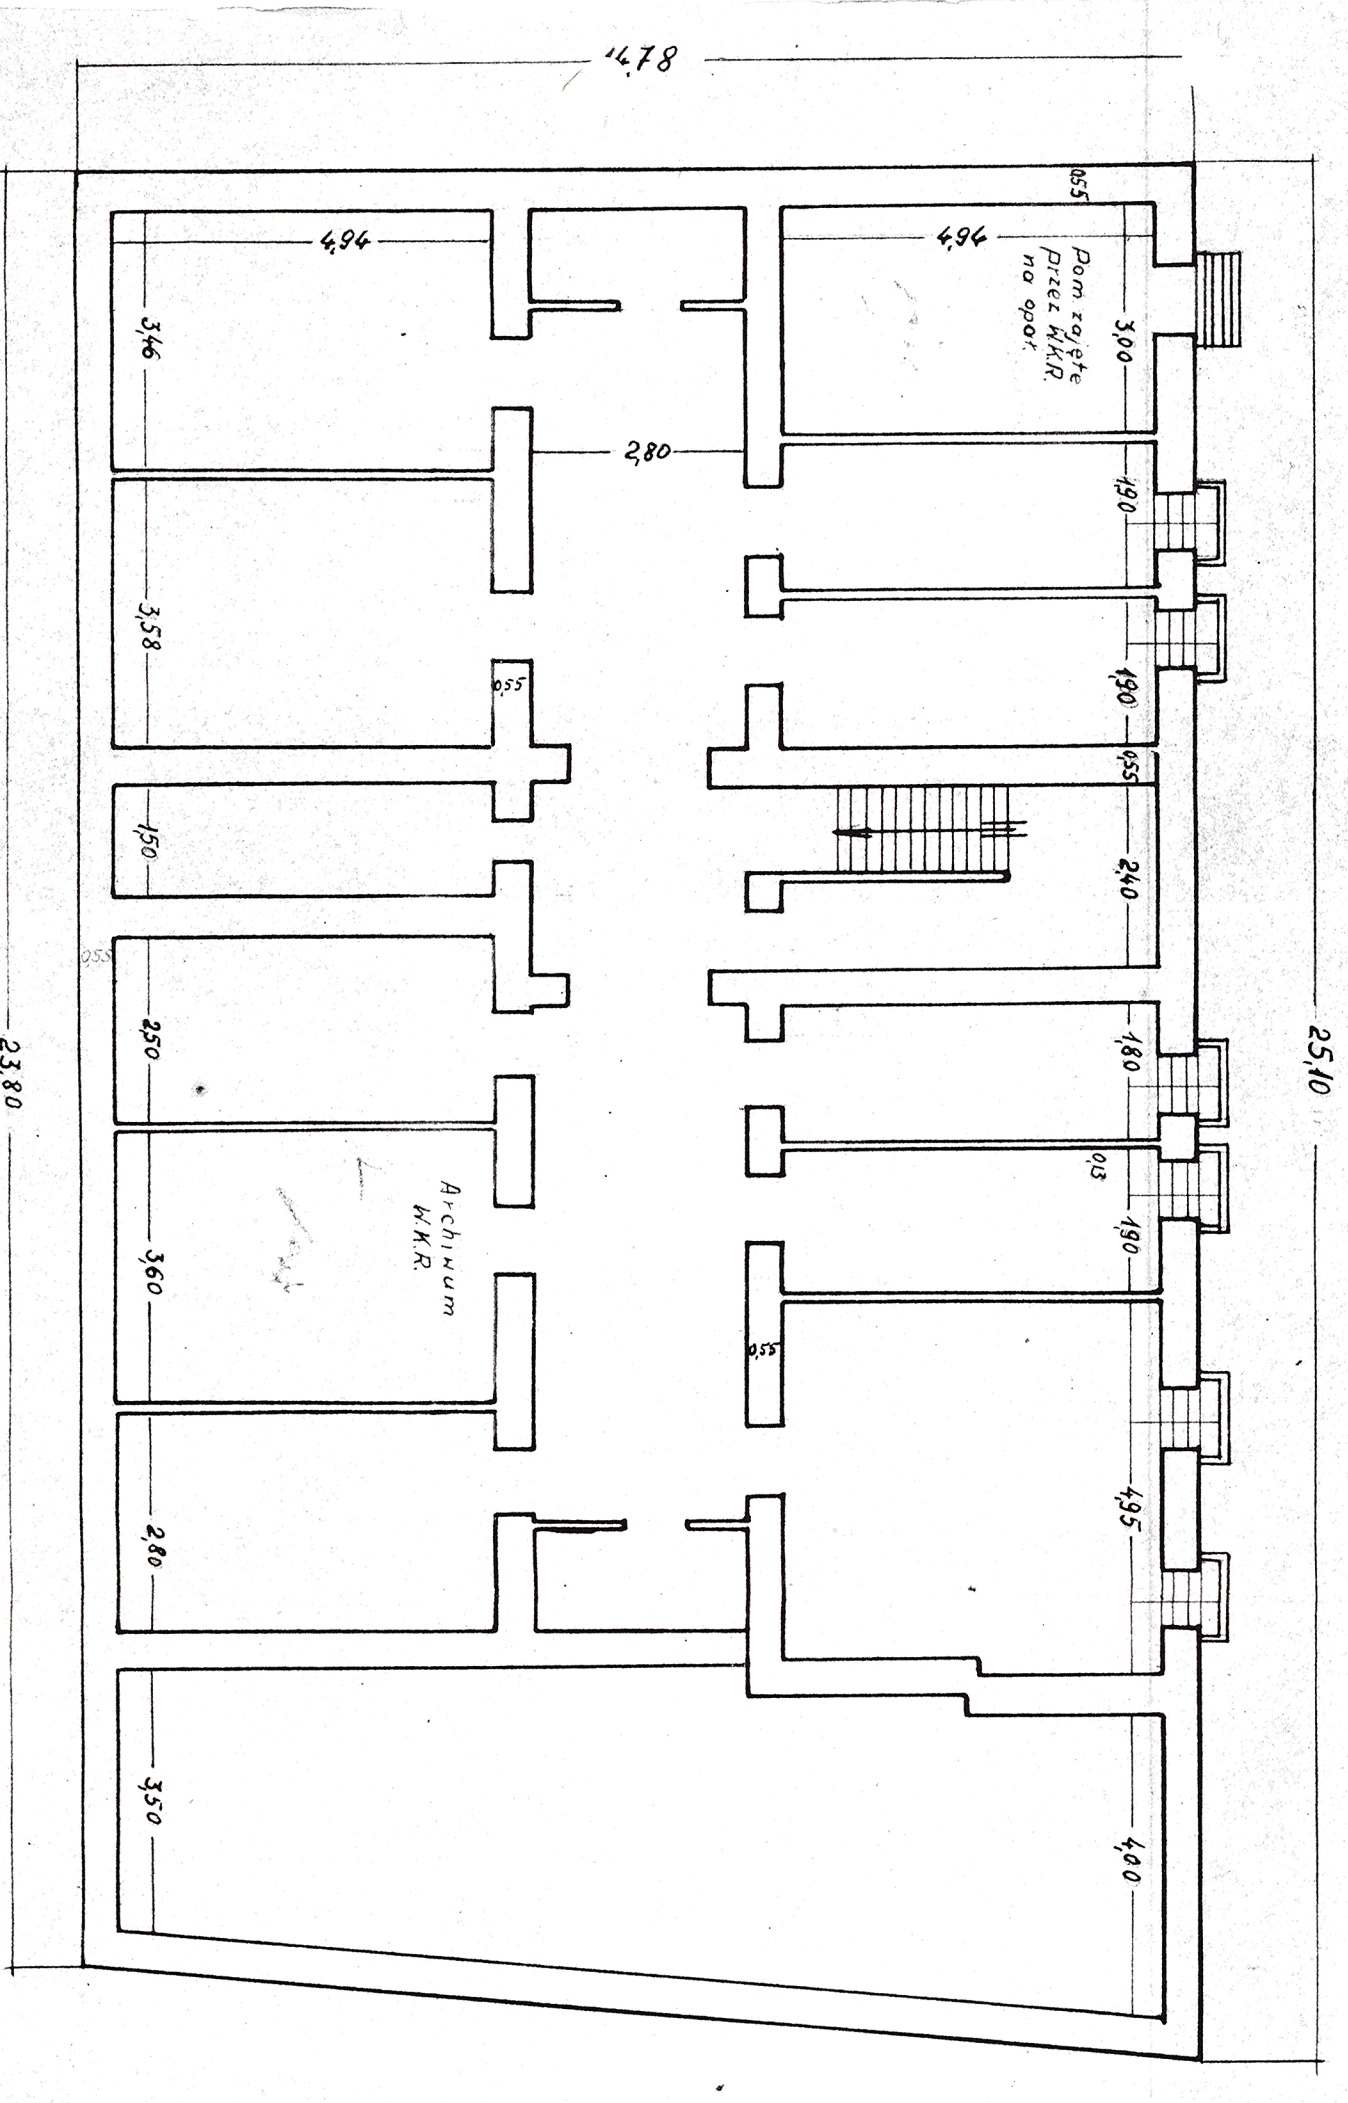


Rzut piąty

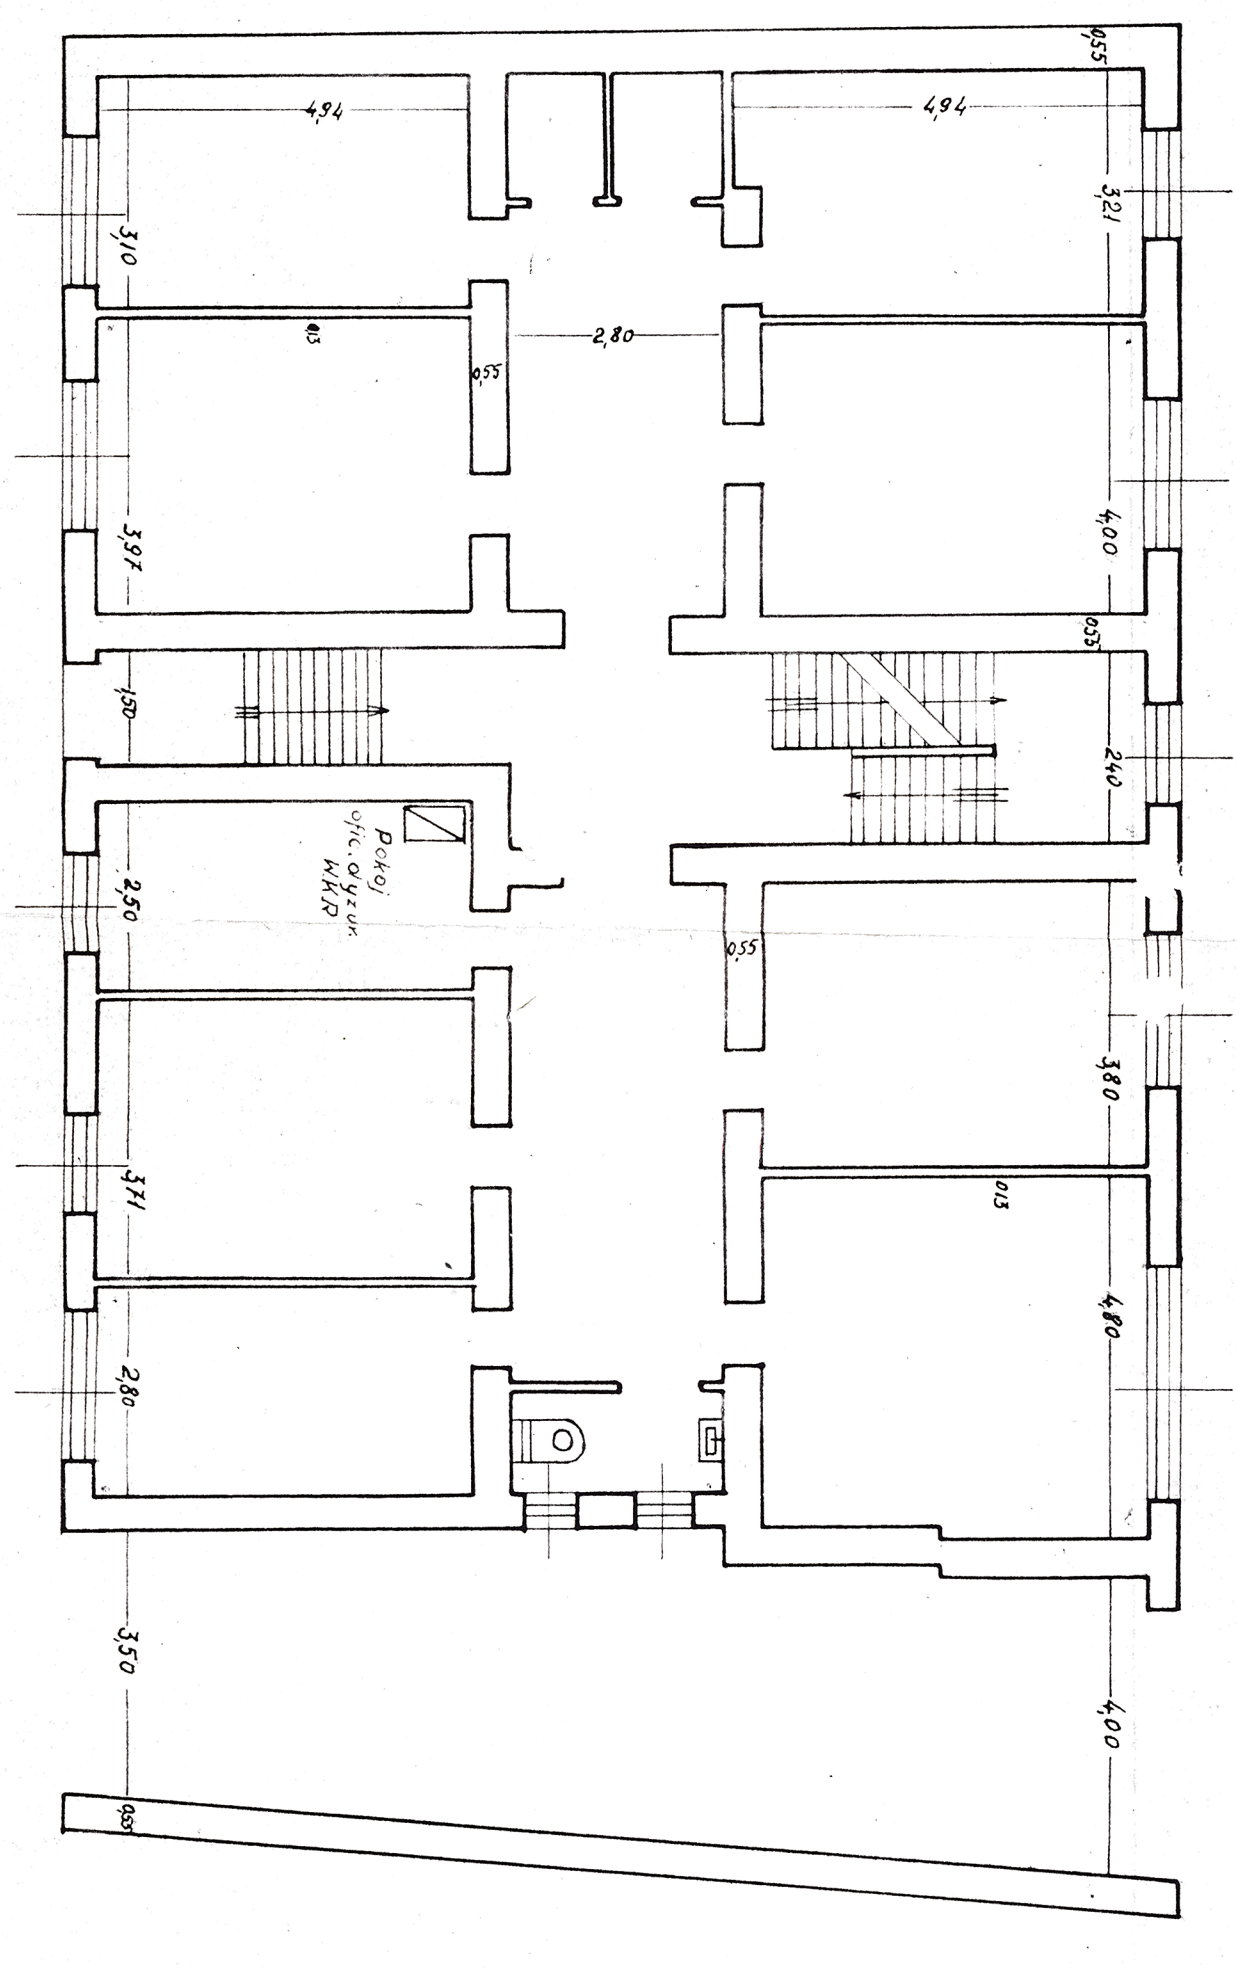

Rzut parteru

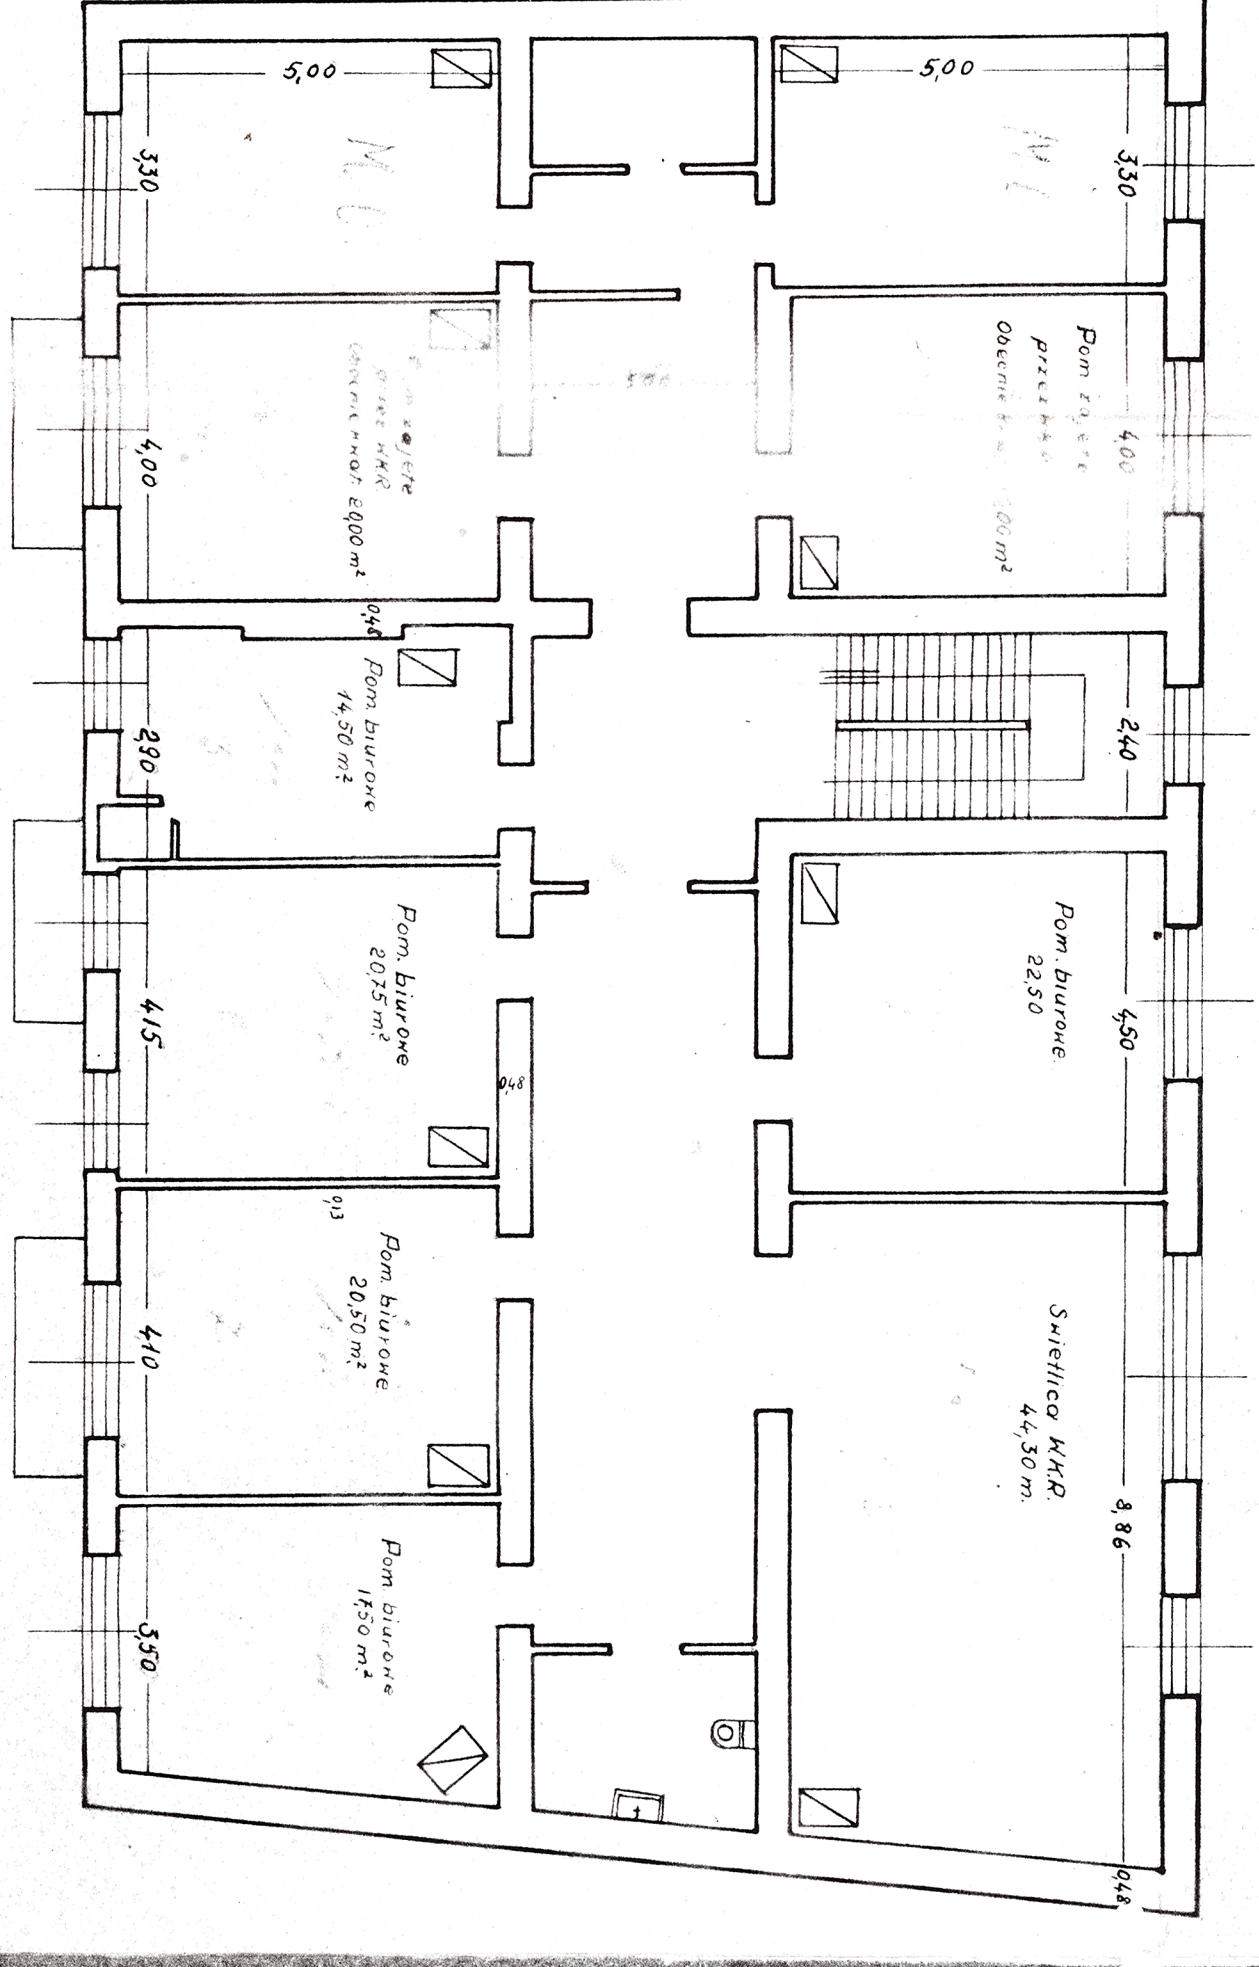

Rzut I-go piętra

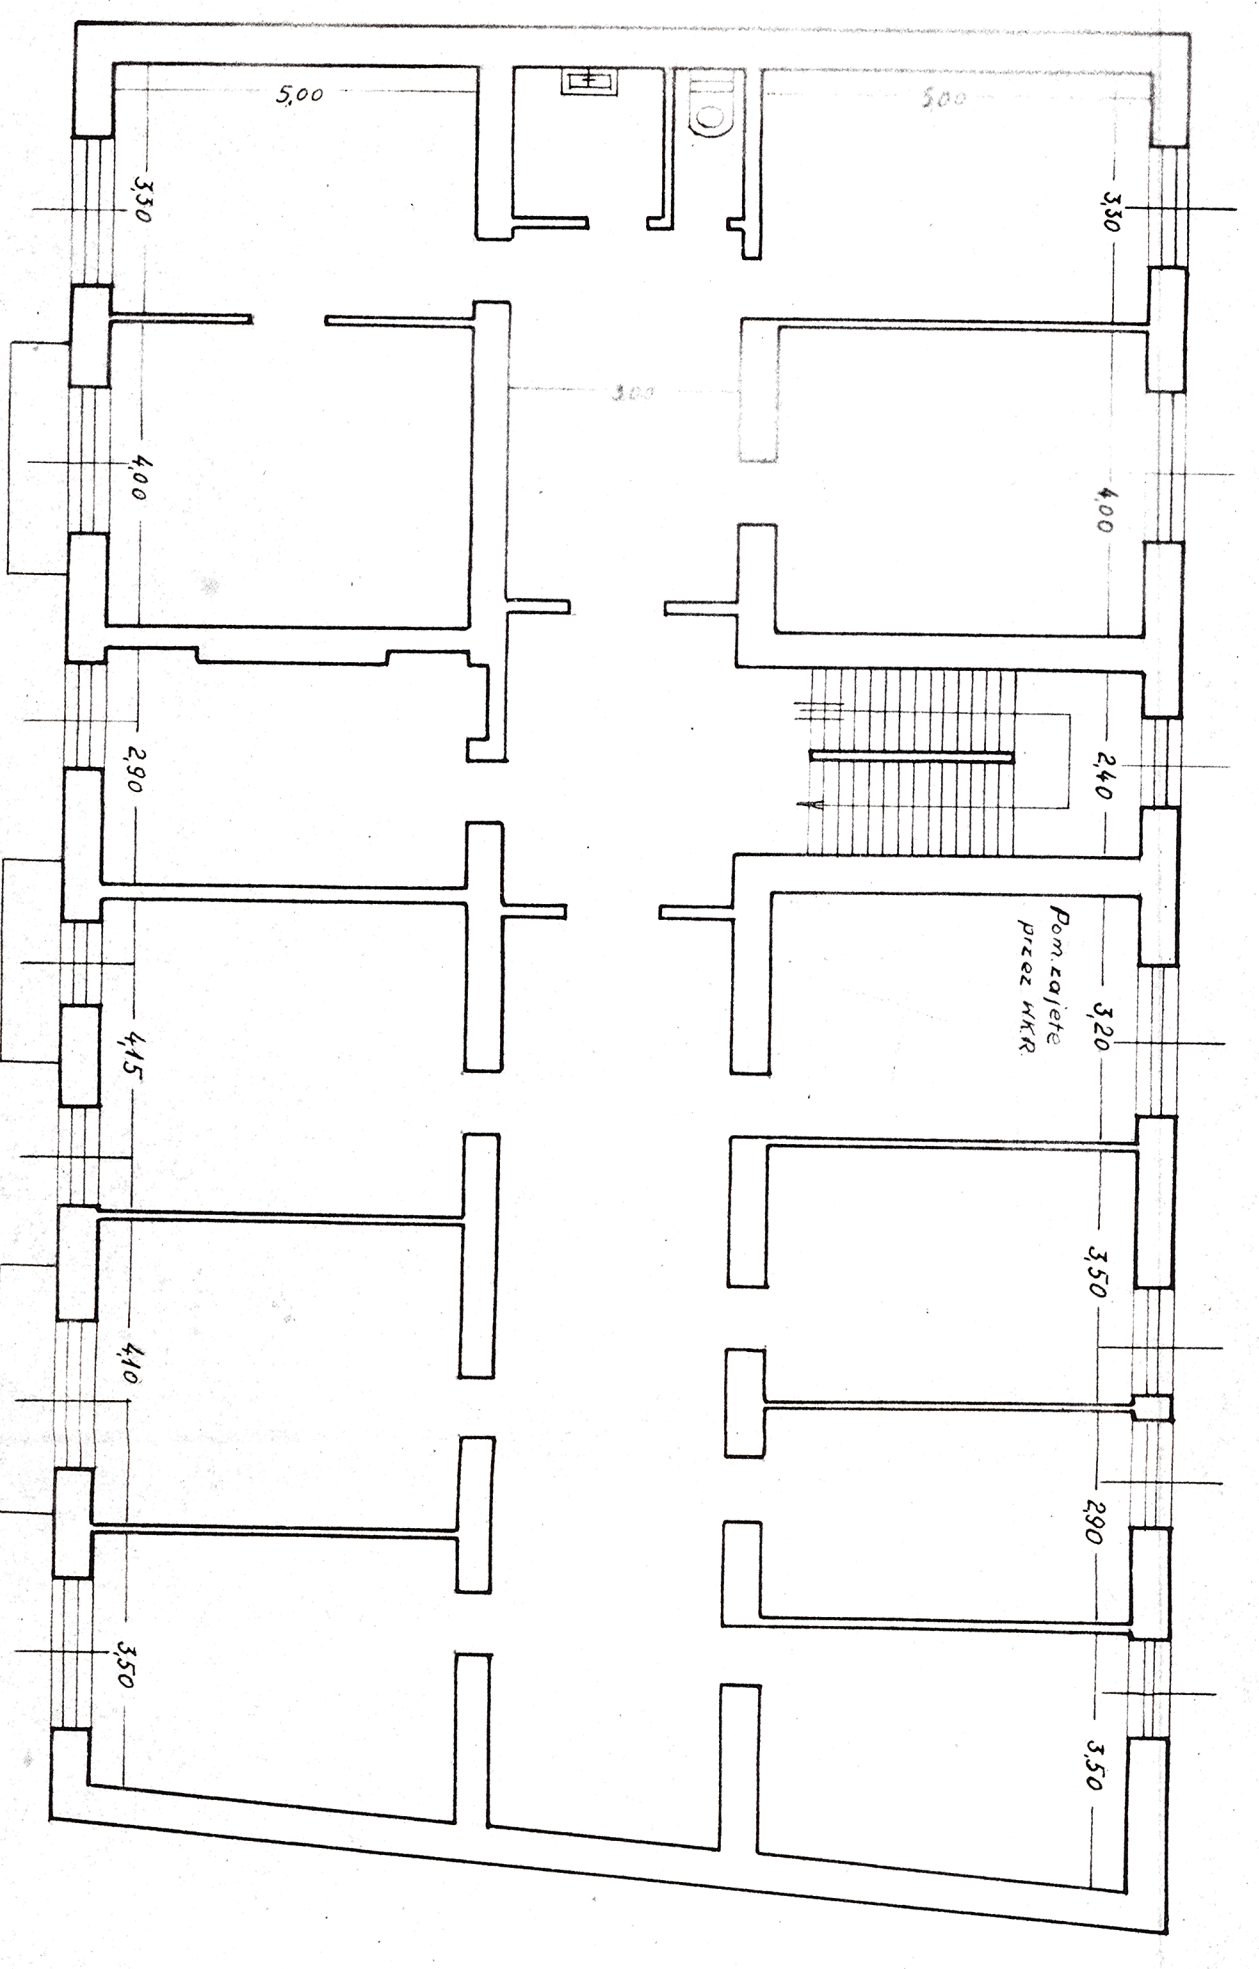

Rzut II-go piętra