


A - A

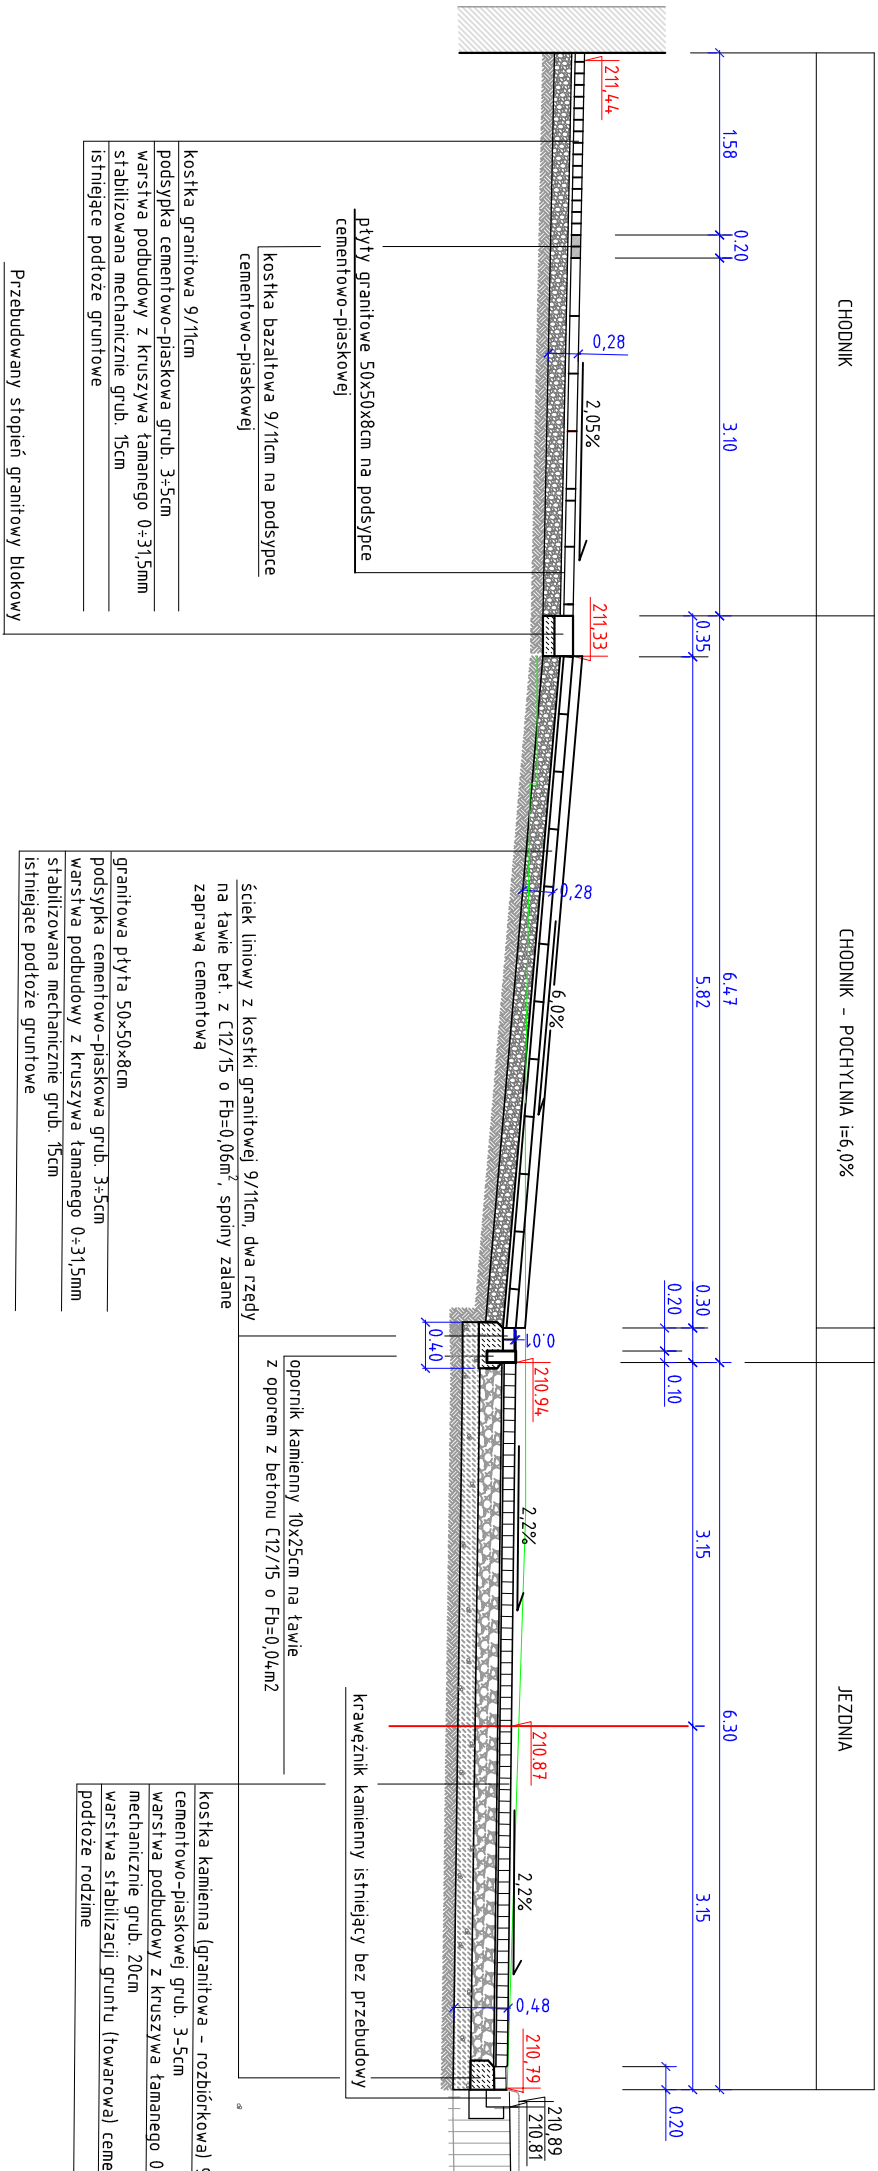

PRZEMKÓJ POPRZECZNY  
KONSTRUKCYJNY

A - A

SKALA 1 : 50

<div>"OLEX"</div> <div>FIRMA BUDOWLANO-INŻYNIERSKA</div> <div>Aleksander Lorych</div> <div>58-500 JELENIA GÓRA ul. Strzelecka 6</div> <div>tel. 75 64 36 346, biuro@olexprojekt.pl</div>		<div>Przebudowa ulicy - drogi gminnej nr 108747D</div> <div>- Plac Wolności w Łwówku Śląskim</div>	
Nazwa i adres obiektu	Przekrój poprzeczny konstrukcyjny A - A		
Przedmiot rysunku	1 : 50		
Projektant	mgr inż. Aleksander Lorych	upr. nr 36/98/JG	konstr. bud. bez ograni.
			Rys. Nr 4