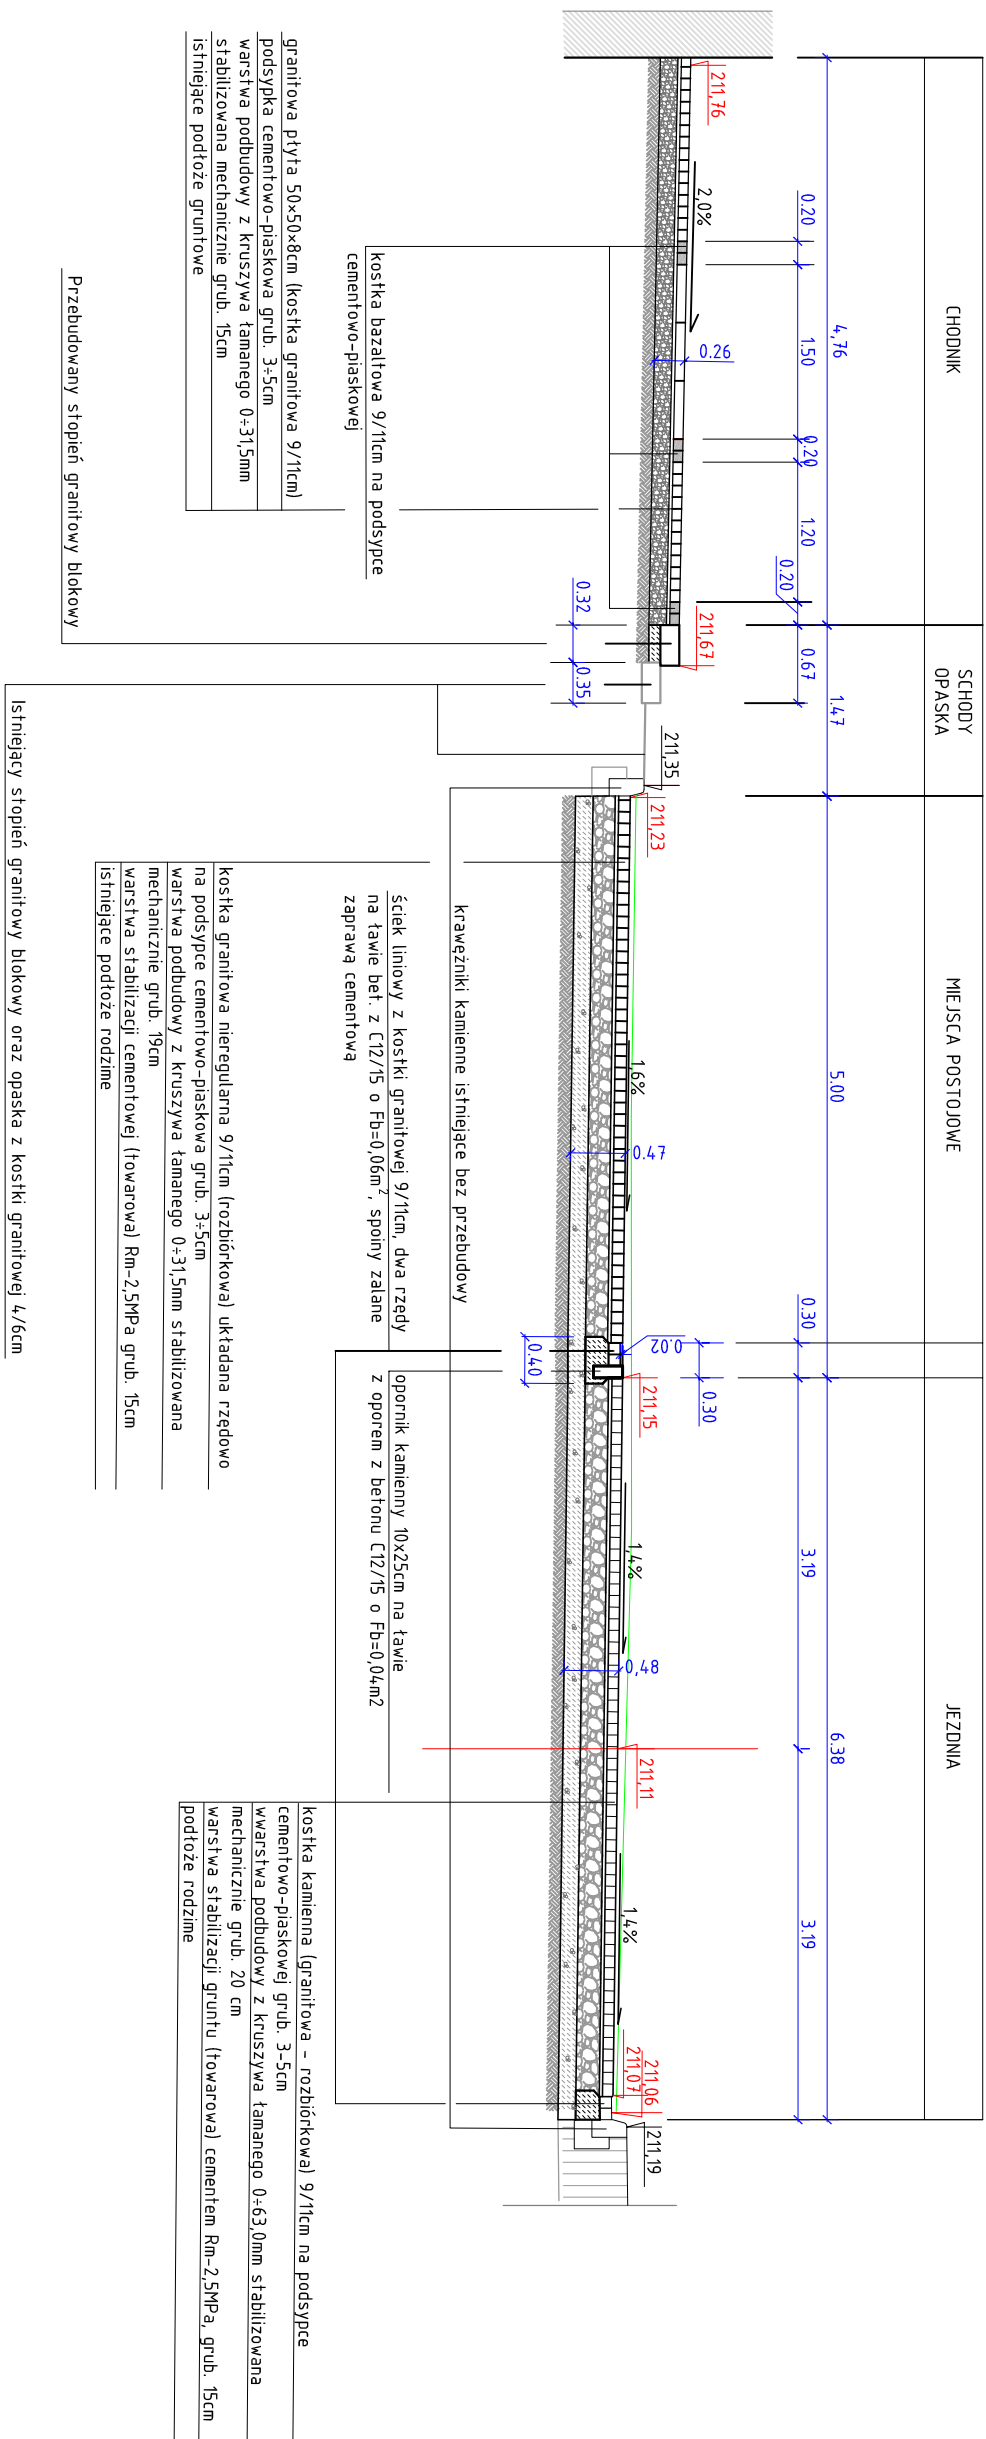


B  
I  
B

# PRZEKRÓJ POPRZECZNY KONSTRUKCYJNY B - B

SKALA 1 : 50

<p><b>"OLEX"</b></p> <p>FIRMA BUDOWLANO-INŻYNIERYJNA  <i>Aleksander Lorych</i>          58-500 JELENIA GÓRA ul. Strzeżnia 6          tel. 75 64 26 346, biuro@olexprojekt.pl</p>		Skala
Nazwa i adres obiektu	<p><b>Przebudowa ulicy - drogi gminnej nr 1081/47D          - Plac Wolności w Łwówku Śląskim</b></p>	
Przedmiot rysunku	Przekrój poprzeczny konstrukcyjny B - B	1 : 50
Projektant	mgr inż. Aleksander Lorych	upr. nr 36/98/G konst. bud. bez ogdm
		Rys. Nr 5