


C - C

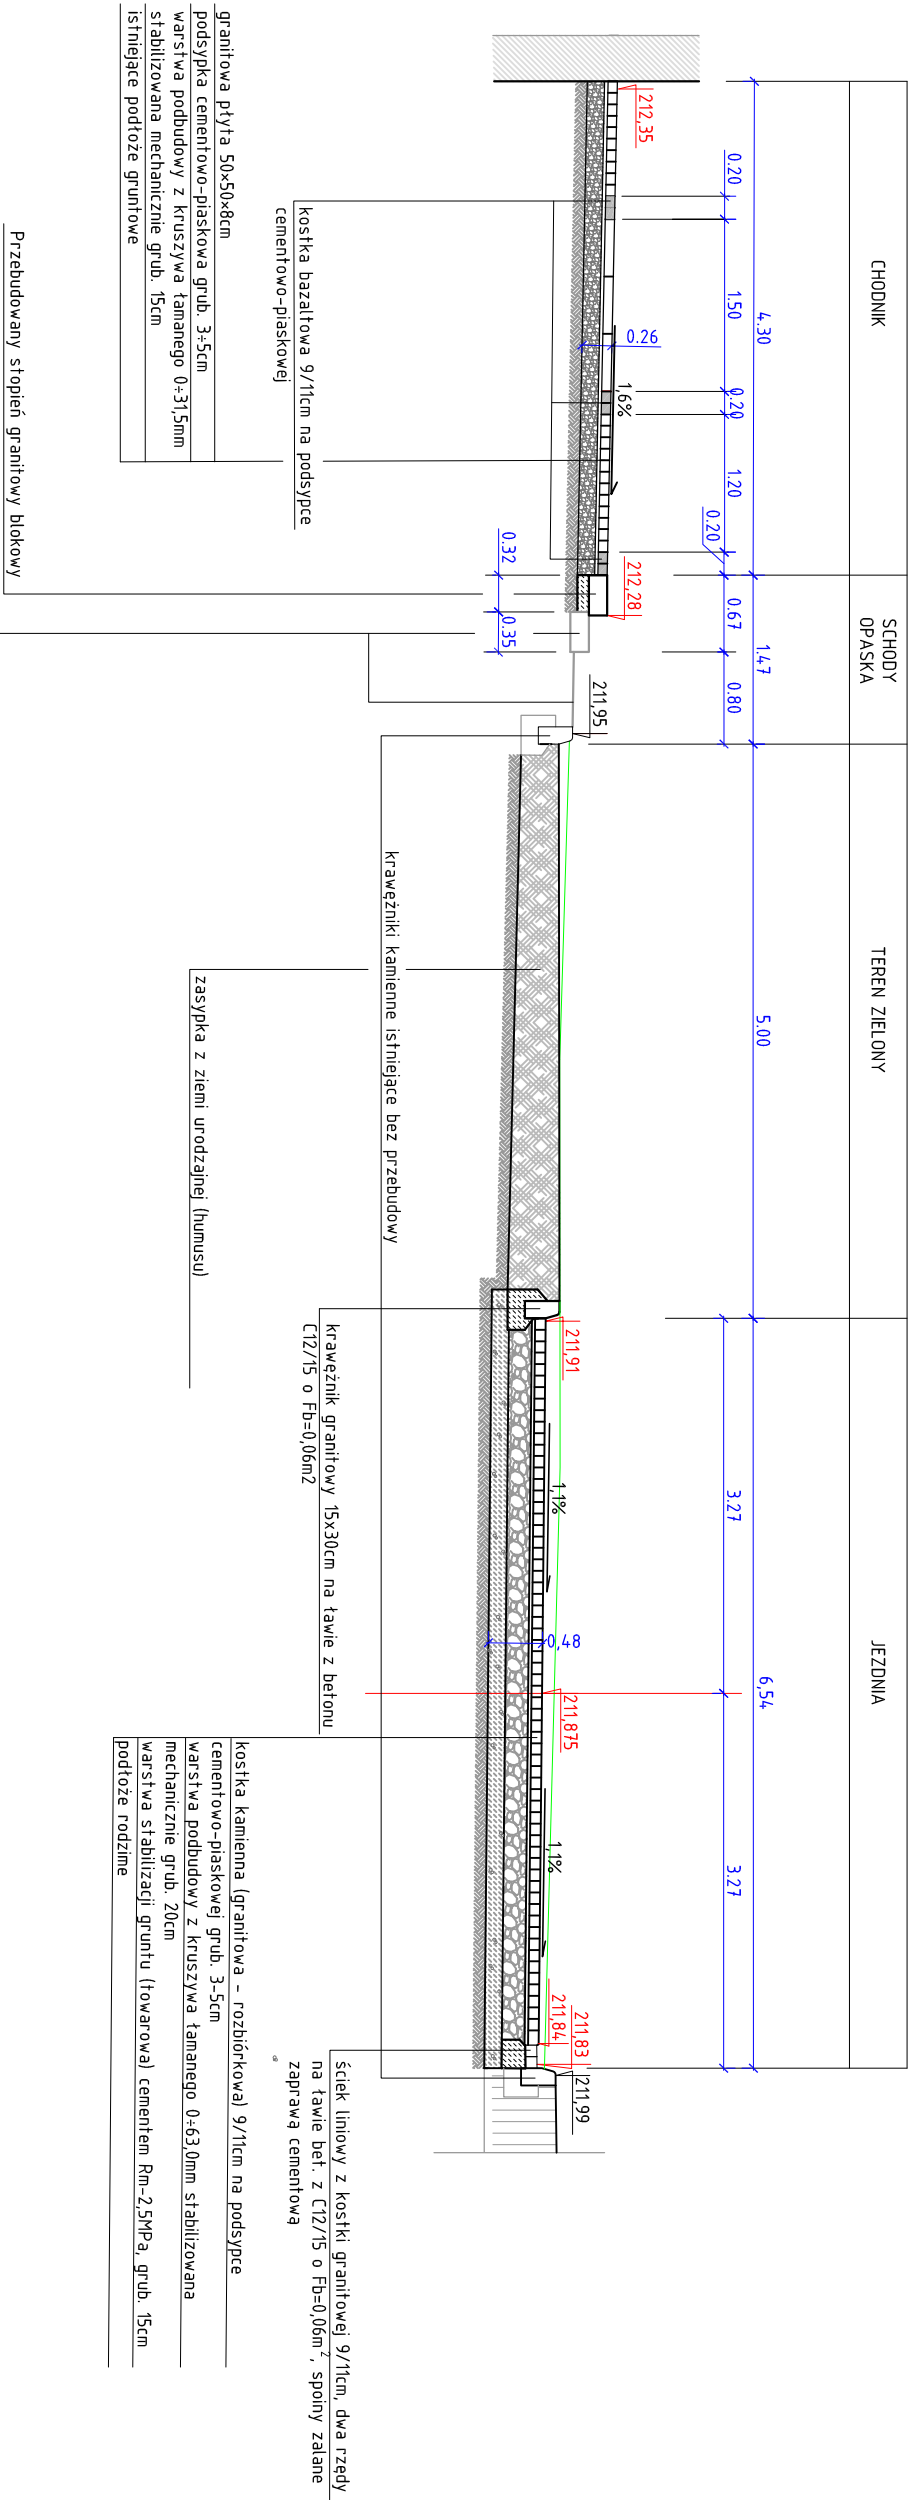

PRZEMKÓJ POPRZECZNY
KONSTRUKCYJNY
C - C
SKALA 1 : 50

"OLEX"		FIRMA BUDOWLANO-INŻYNIERYJNA	
Nazwa i adres obiektu		Aleksander Lorych 58-600 JELENIA GÓRA ul. Strzelecka 6 tel. 75 741 25 546, biuro@olex.pl	
Przedmiot rysunku		Przebudowa ulicy - drogi gminnej nr 108747D - Plac Wolności w Lwówku Śląskim	
Przekrój poprzeczny konstrukcyjny C - C		Skala 1 : 50	
Projektant	mgr inż. Aleksander Lorych	upr. nr 3608/JG konstr. bud. bez ogm.	Rys. Nr 6