


IV - IV

RYNEK - SKWER GÓRNY

CIĄG PESZO-JEZDNY	RYNEK - POWERZCHNIA PLACOWA
-------------------	-----------------------------

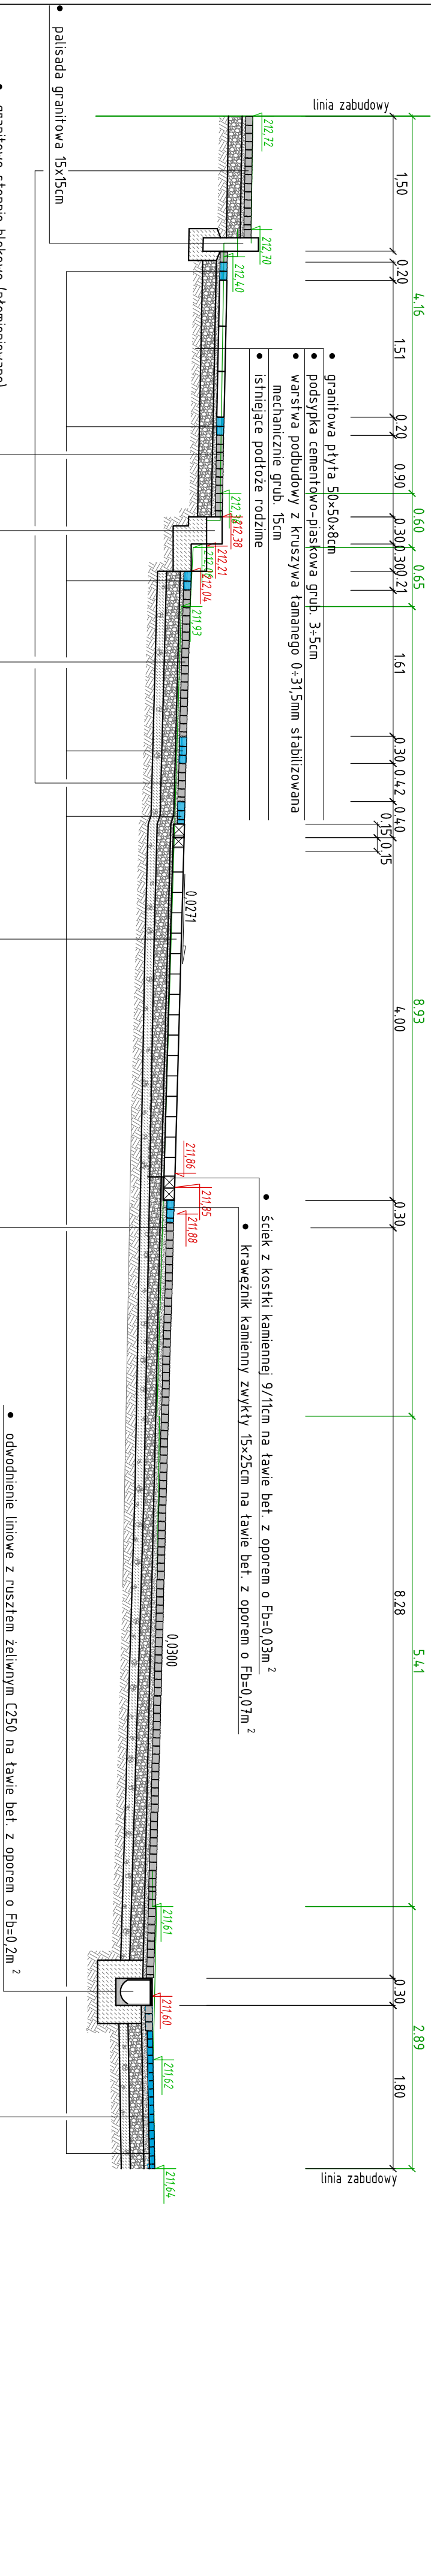

- granitowe stopnie blokowe (promienowane)
- fundament z betonu C12/15 grub. 20cm
- istniejące podłoże rodzime

- kostka granitowa nierównoległa 9/11cm (rozbiórkowa) ukt. rzędowo
- podsypka cementowo-piaskowa grub. 3-5cm
- warstwa podbudowy z kruszywa łamanego 0-3/15mm stabilizowana mechanicznie grub. 15cm
- \* warstwa podbudowy - stabilizacja gruntu (towarowa) cementem Rm-2,5MPa grub. 10cm
- istniejące podłoże rodzime

- kostka granitowa rzędowa grub. 12cm, (promienowana)
- podsypka cementowo-piaskowa grub. 3cm
- warstwa podbudowy z kruszywa łamanego 0-3/15mm stabilizowana mechanicznie grub. 15cm
- \* warstwa podbudowy - stabilizacja gruntu (towarowa) cementem Rm-2,5MPa grub. 10cm
- istniejące podłoże rodzime

- odwodnienie linowe z rusztem żelwnym C250 na ławie bet. z oporem o Fb=0.2m<sup>2</sup>

- kostka bazaltowa 4/6cm (5/7cm) układana w mozaikę
- podsypka cementowo-piaskowa grub. 3-5cm
- warstwa podbudowy z kruszywa łamanego 0-3/15mm stabilizowana mechanicznie grub. 15cm
- warstwa podbudowy - stabilizacja gruntu (towarowa) cementem Rm-2,5MPa grub. 10cm
- istniejące podłoże rodzime

PRZEKRÓJ  
POPPRZECZNY-KONSTRUKCYJNY IV-IV

ZAGOSPODAROWANIE SKWERU GÓRNEGO  
W OBSZARZE PLACU WOLNOŚCI

SKALA 1:50

<b>"OLEX" FIRMA BUDOWLANO-INŻYNIERYJNA</b>					
<i>Aleksander Lorych</i> 58-560 JELENIA GÓRA ul. Strzelecka 6 tel. 75 64 26 346, biuro@olexprojekt.pl					
Nazwa i adres obiektu	Zagospodarowanie dwóch skwerów w obszarze Placu Wolności w Lwówku Śląskim				
Przedmiot rysunku	Przekrój poprzeczny - konstrukcyjny IV-IV				
Projektant	mgr inż. Aleksander Lorych	upr. nr 36/98/JG	28.05.2021		Skala
Sprawdzający	mgr inż. Justyna Polak	upr. nr 271/DOS/10	28.05.2021		1:50
		spec. drogowa bez ogrn.			Rys. nr 3
AutoCAD LT 2016® by Autodesk, Inc., product serial no.: 558-01633231					