


PRZEKRÓJ KONSTRUKCJI NAWIERZCHNI JEZDNI

SKALA 1:25


ODCINEK OD km 0+123 DO km 0+318

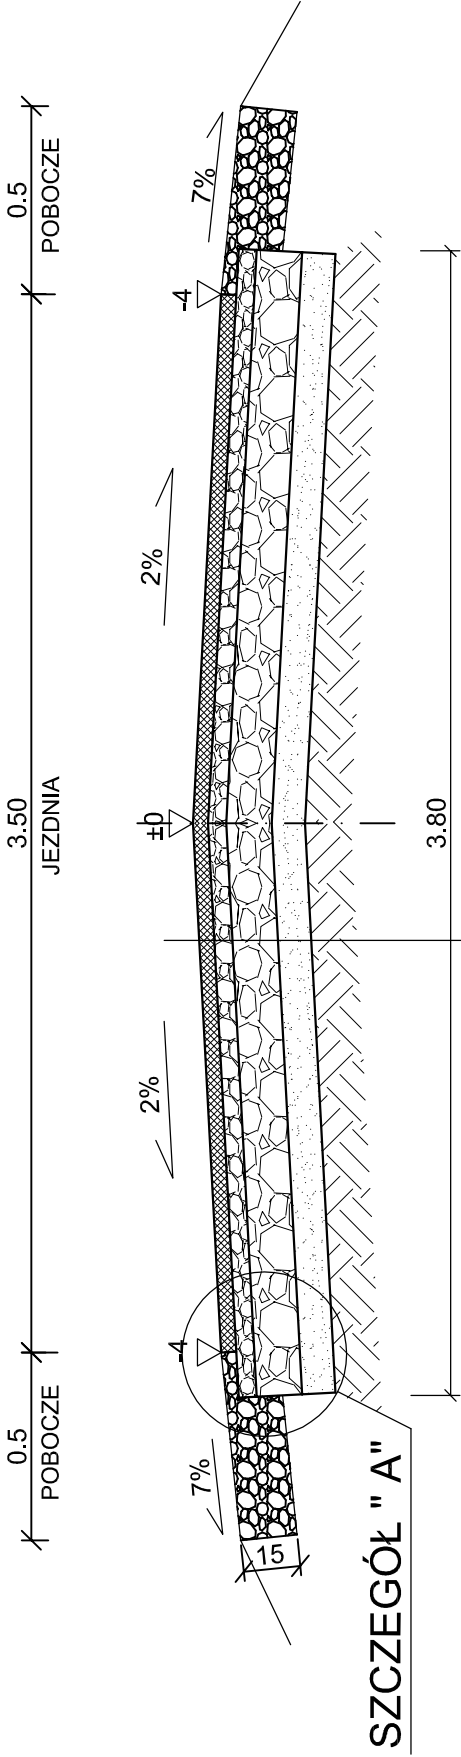

W-WA ŚCIERALNA Z BETONU ASFALT. AC 11S 50/70 grub. 4cm
GÓRNA W-WA PODBUDOWY Z MIESZANKI TŁUCZNIOWO - ŻWIROWO-TŁUCZEŃ TWARDEJ 0/31.5 STABILIZOWANA MECHANICZNIE grub. 6cm ROZŁOŻONEJ ROZŚCIEŁACZEM
DOLNA W-WA PODBUDOWY Z MIESZANKI TŁUCZNIOWO - ŻWIROWO-WAPIENNEJ 0/31.5 STABIL. MECHANICZNIE grub. średnio 16cm
W-WA ODCINAJĄCA Z PIASKU GRUB. 6 cm
SPROFILOWANE PODŁOŻE GRUNTOWE O Js > 0,99

SZCZEGÓŁ "A"

SKALA 1:10

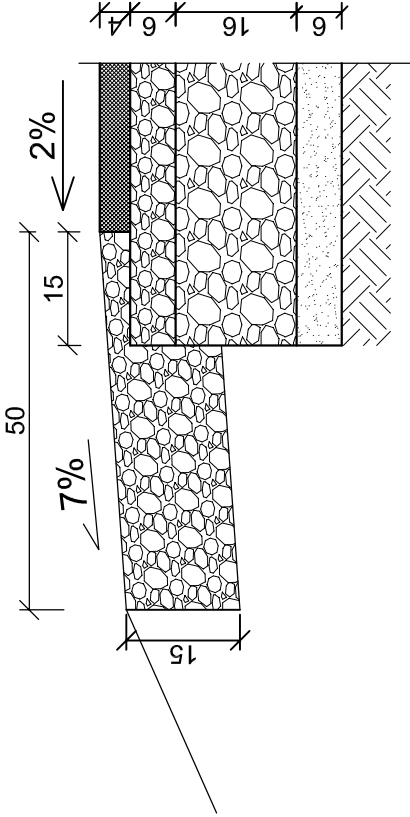

Inwestycja:	PRZEBUDOWA DRUGI GMINNEJ W MIEJSCOWOŚCI MODZEROWO dl. 195m od Km 0+123 do Km 0+318 - GMINA WŁOCLAWEK
Inwestor:	GMINA WŁOCLAWEK ul. KRÓLEWIECKA 7, 87-800 WŁOCLAWEK
Nazwa rys:	PRZEKRÓJ KONSTRUKCJI NAWIERZCHNI JEZDNI
Projektant	mgr.inż. URSZULA KĘDZIEJSKA
Branża drogowej	upr. do kier. rob. konstr.-bud. nr UAN-NB-8386-5/45/84Wk upr. do proj. i kier. rob. drogowych nr ABU-IX-8386-5/31/90Wk
Data:	08.2022
Skala:	1:25, 1:10
Nr rys.	4