



KONSTRUKCJA NAWIERZCHNI ZJAZDU

SKALA 1:100

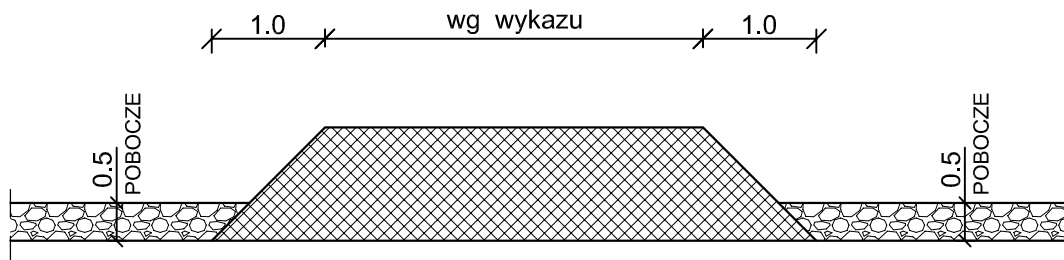

PRZEKRÓJ KONSTRUKCJI NAWIERZCHNI ZJAZDU

SKALA 1:10

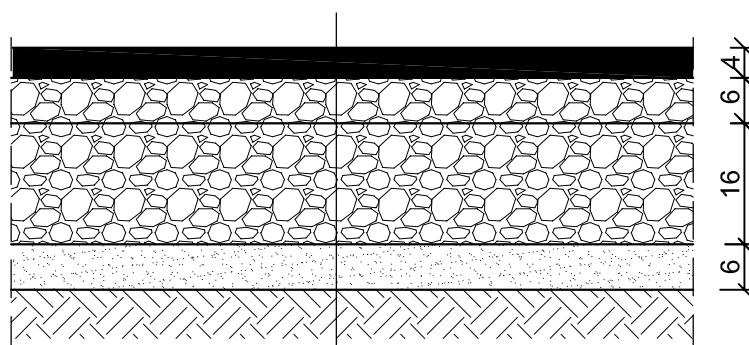

TYP B	WARSTWA ŚCIERALNA Z BET. ASFALT. 11S 50/70 grub. 4 cm
	GÓRNA W-WA PODBUDOWY Z MIESZANKI TŁUCZNIOWO - ŻWIROWO-WAPIENNEJ 0/31.5 STABILIZOWANA MECHANICZNIE grub. 6cm
	DOLNA W-WA PODBUDOWY Z MIESZANKI TŁUCZNIOWO - ŻWIROWO-WAPIENNEJ 0/31.5 STABIL. MECHANICZNIE grub. średnio 16cm
	W-WA ODCINAJĄCA Z PIASKU grub. 6cm
	SPROFILOWANE PODŁOŻE GRUNTOWE O $J_s > 0,99$

Inwestycja:	PRZEBUDOWA DROGI GMINNEJ W MIEJSCOWOŚCI MODZEROWO dł. 195m od Km 0+123 do Km 0+318 - GMINA WŁOCLAWEK
Inwestor:	GMINA WŁOCLAWEK ul. KRÓLEWIECKA 7
Nazwa rys:	KONSTRUKCJA NAWIERZCHNI ZJAZDÓW
Projektant Branży drogowej	mgr.inż. URSZULA KĘDZIERSKA upr. do kier. rob. konstr.-bud. nr UAN-NB-8386-5/45/84Wk upr. do proj. i kier. rob. drogowych nr ABU-IX-8386-5/31/90Wk
Data: 08.2022	Skala: 1:25, 1:10

Nr rys. 5