


Toaleta damska: przekrój A-A

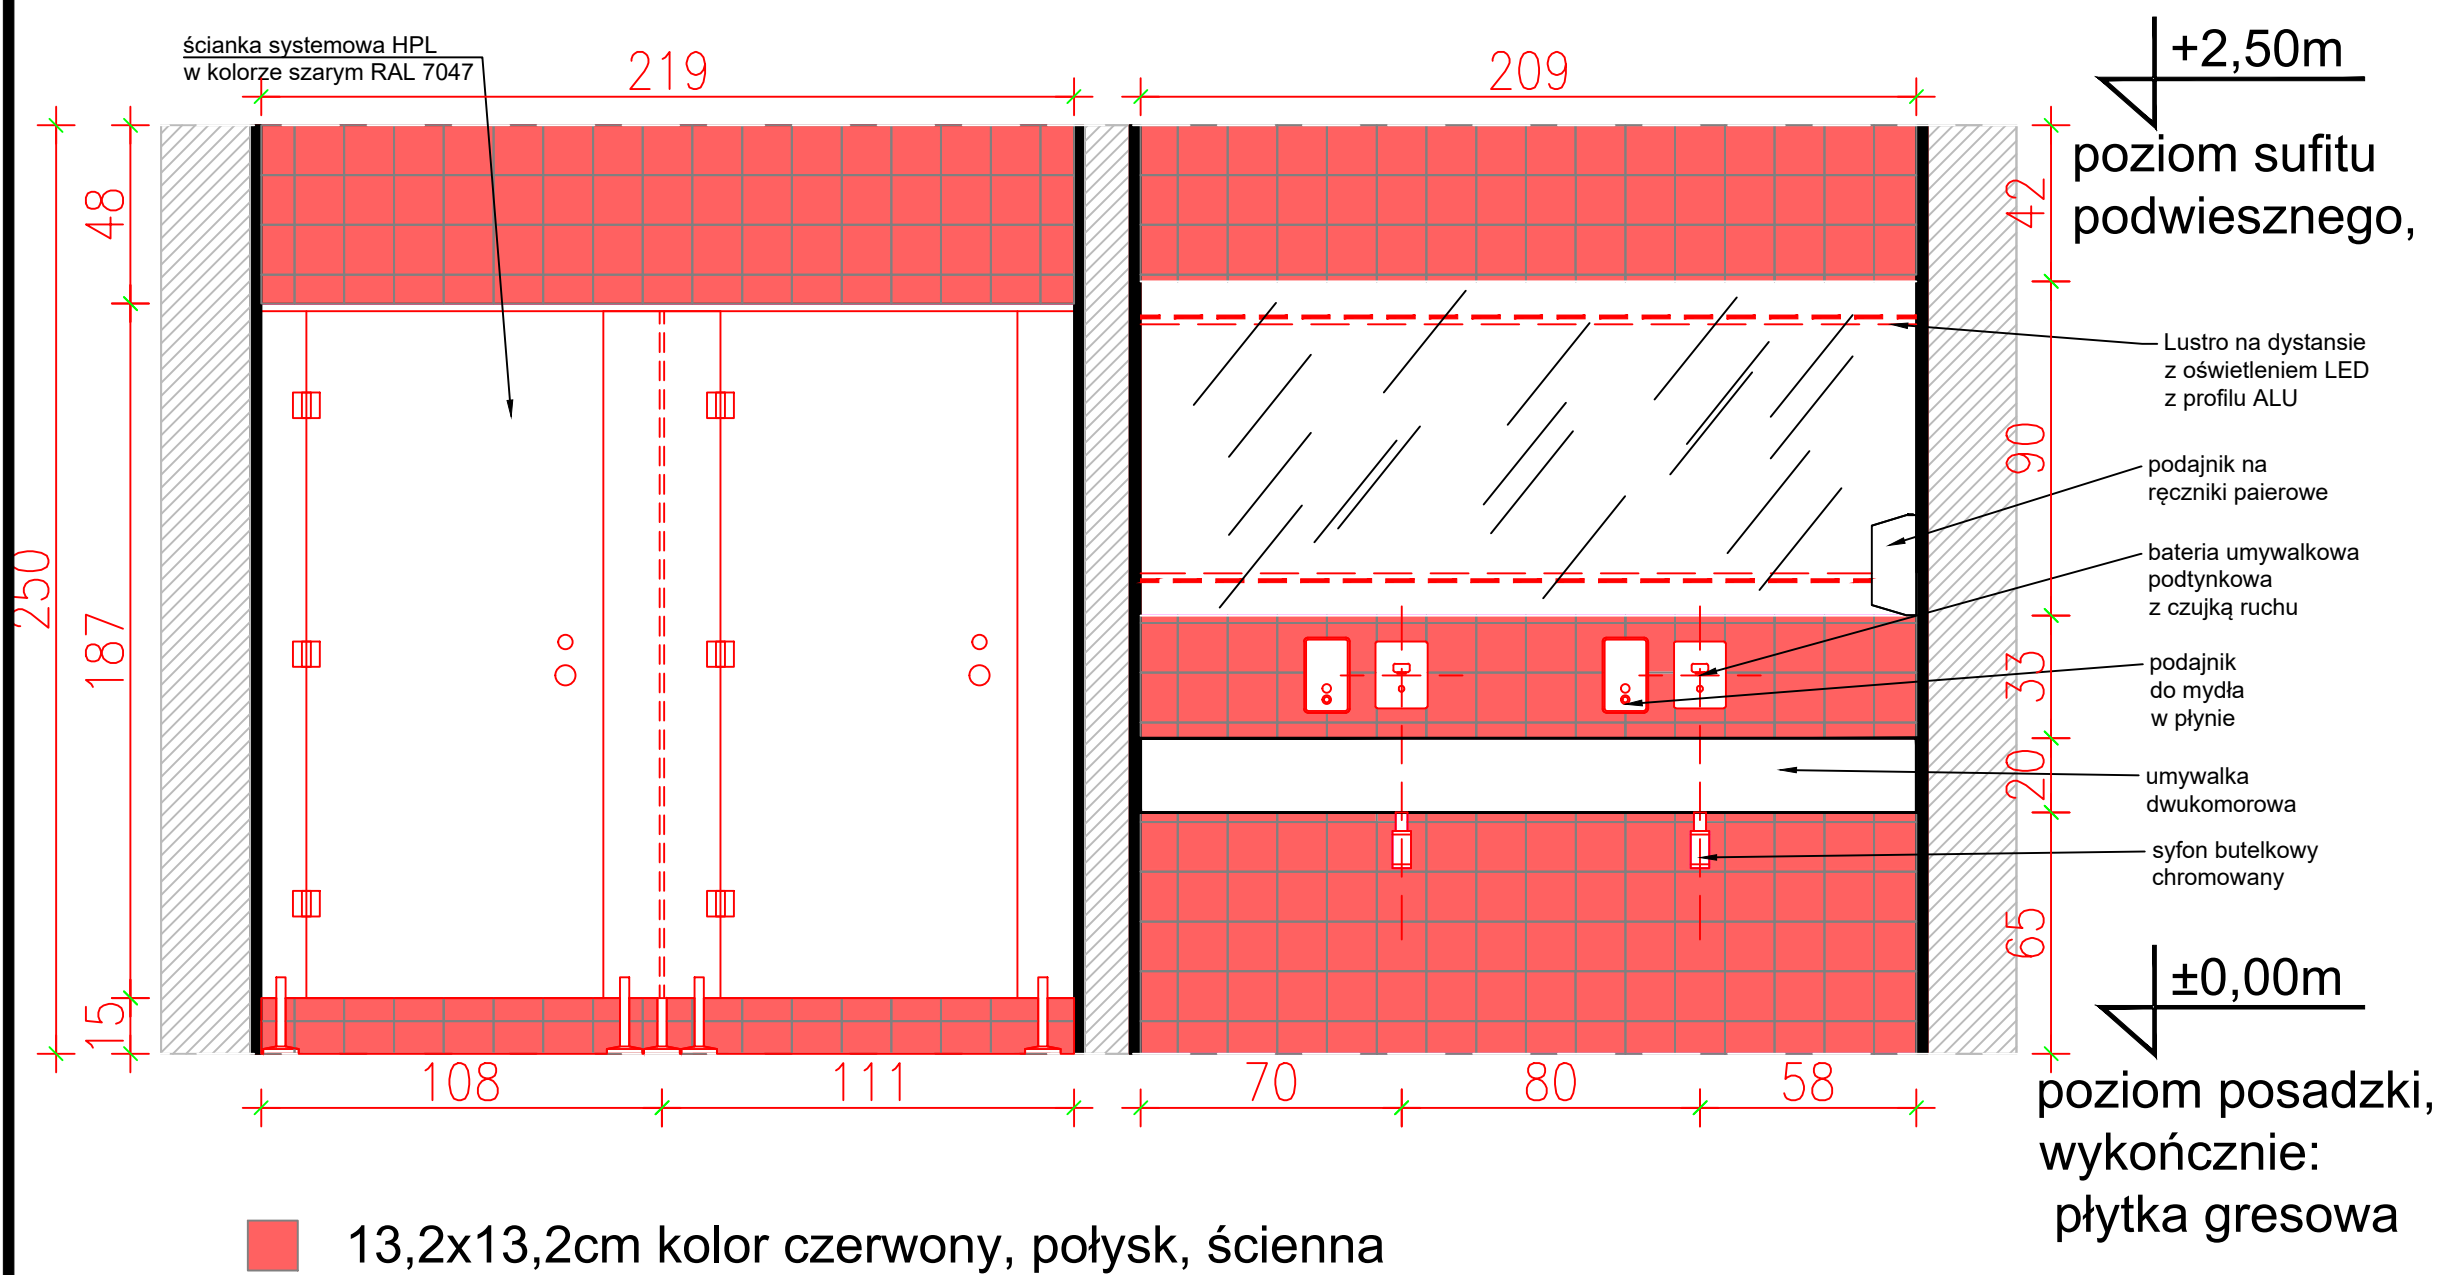

- UWAGI:
- 1.Przed przystąpieniem do prac budowlanych wszystkie wymiary należy sprawdzić na budowie. Wszelkie zmiany w projekcie oraz nieścisłości należy ustalać w porozumieniu z projektantem.
 - 2.Niniejszy projekt stanowi własność TK Design Studio i nie może być wykorzystany w żaden sposób bez pisemnej zgody.
 3. Podane elementy wykończenia wnętrz można stosować zamiennie z równoważnymi.
 4. Wszystkie zmiany muszą być zatwierdzone przez projektanta.
 5. Roboty budowlane należy wykonać zgodnie ze sztuką budowlaną, obowiązującymi przepisami i normami oraz przy zachowaniu przepisów BHP.

| | | |
|--|-------|---------------|
| <div>tk design studio</div> | | |
| tel. 692 051 527 Targi Kielce S.A. lisowski.marcin@targikielce.pl tel. 518322301 ul. Zakładowa 1, cwiklińska.ewa@targikielce.pl | | |
| Inwestycja | | |
| Projekt aranżacji wnętrz budynku usługowego (handlowo-gastronomicznego z częścią biurową) w Zagnańsku | | |
| Inwestor | | |
| Urząd Gminy Zagnańsk | | |
| Projektanci | | |
| mgr inż. arch wn. Ewa Ćwiklińska mgr inż. Marcin Lisowski | | |
| Rysunek | | |
| Projekt łazienki damskiej | | |
| Data | Skala | Numer rysunku |
| 08.2021 | 1:20 | 6.2 |