




PRZEKRÓJ 1-1

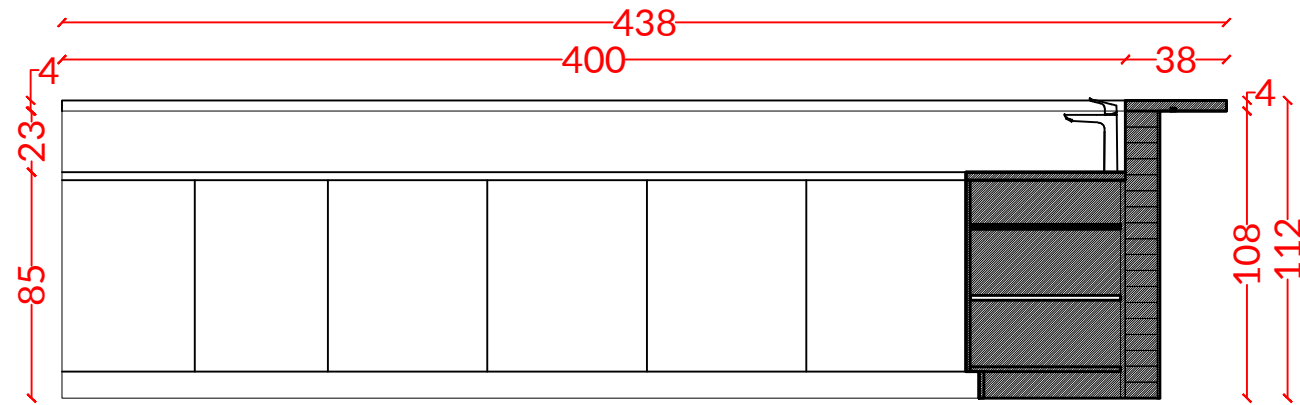


PRZEKRÓJ 2-2

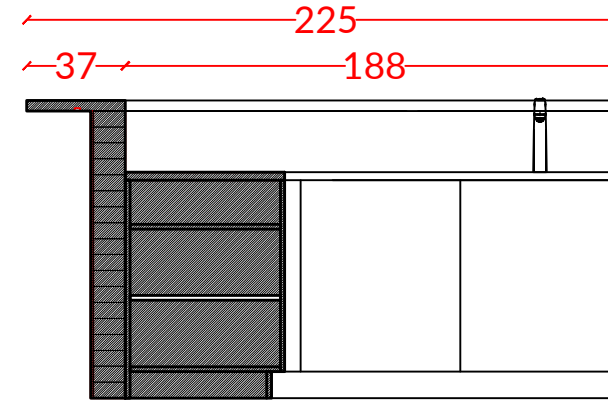


WIDOK BOK

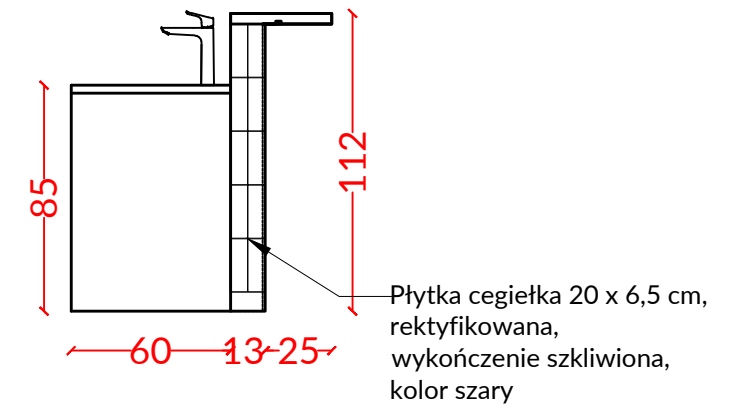

RZUT Z GÓRY

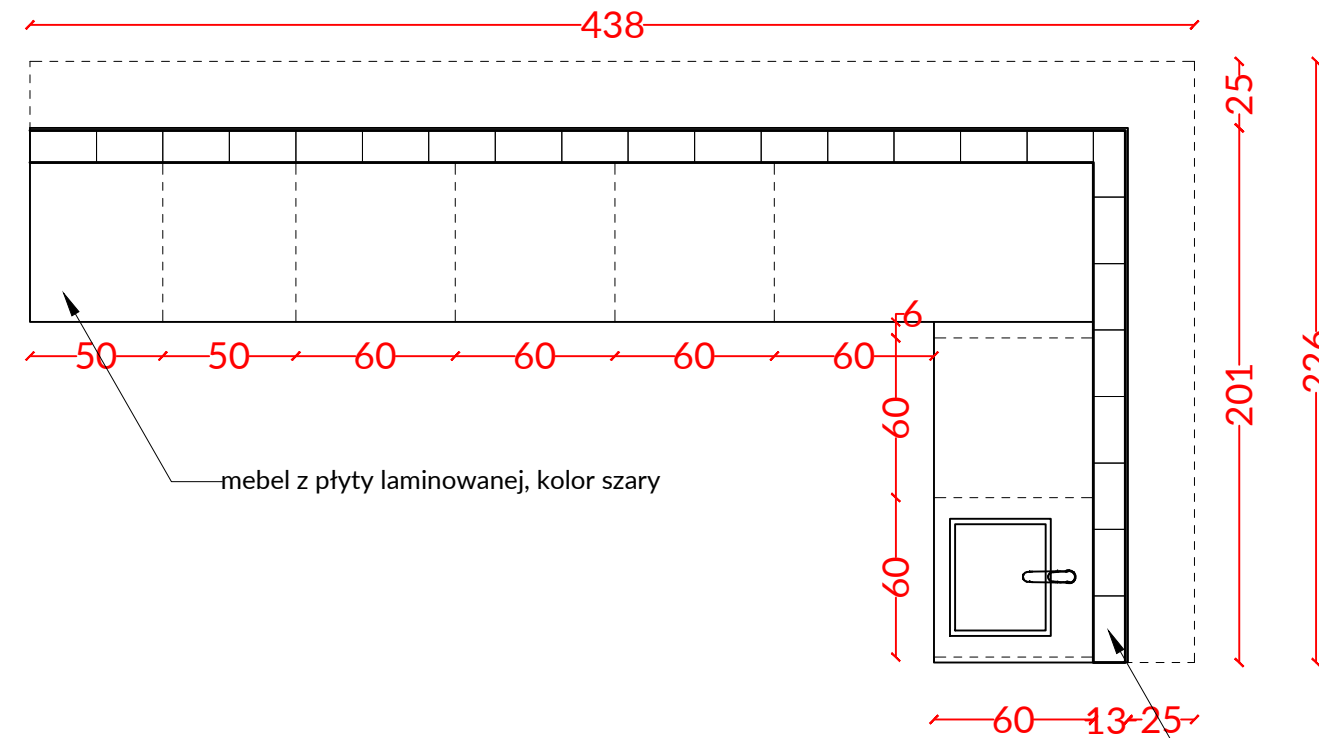

RZUT Z GÓRY

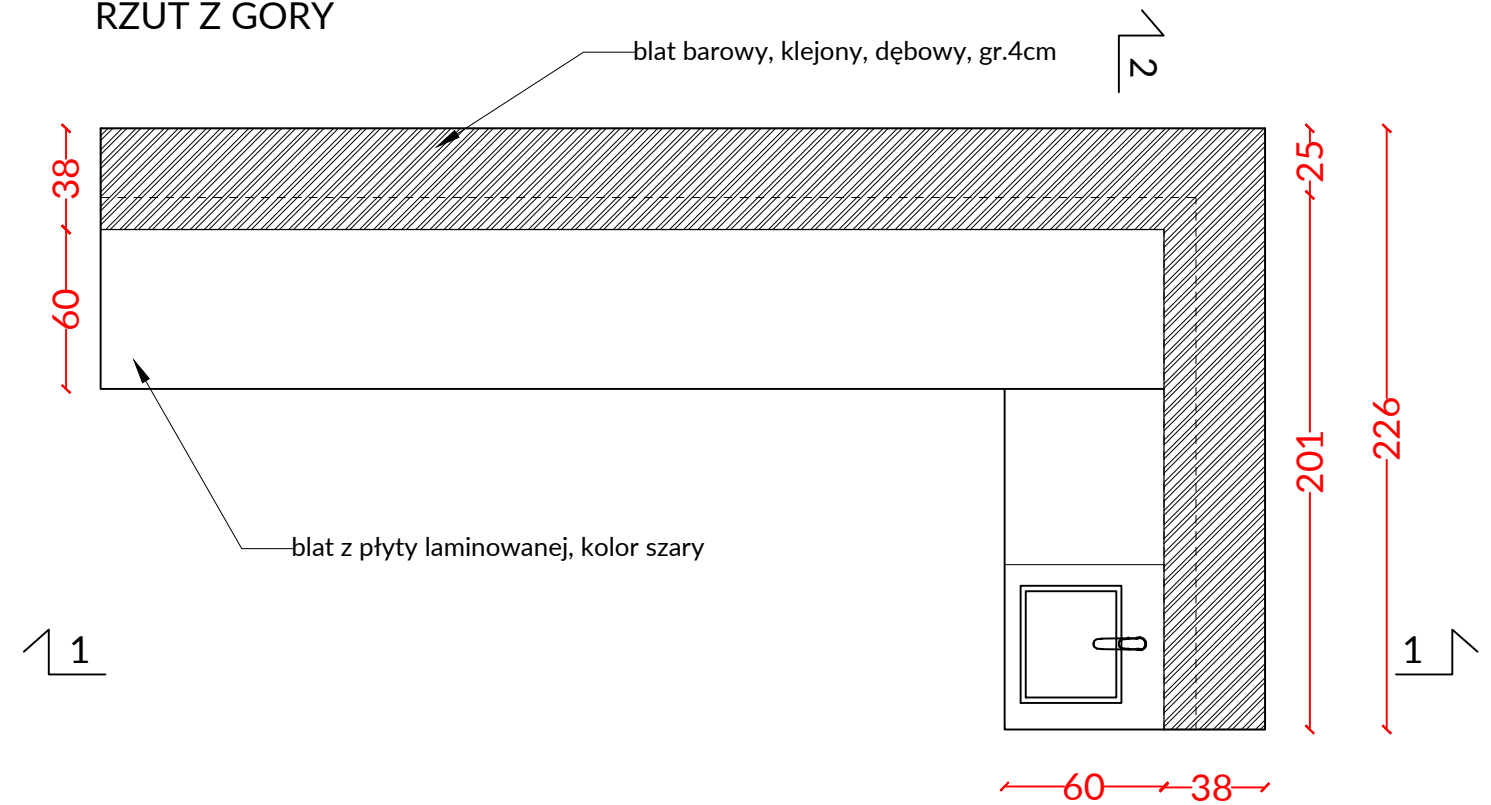

przedścianka,
błoczki betonowe+
Płytki cegielki 20 x 6,5 cm, rektyfikowana,
wykończenie szklwiona, kolor szary

UWAGI:

1. Przed przystąpieniem do prac budowlanych wszystkie wymiary należy sprawdzić na budowie. Wszelkie zmiany w projekcie oraz nieścisłości należy ustalać w porozumieniu z projektantem.
2. Niniejszy projekt stanowi własność TK Design Studio i nie może być wykorzystany w żaden sposób bez pisemnej zgody.
3. Podane elementy wykończenia wnętrz można stosować zamiennie z równoważnymi.
4. Wszystkie zmiany muszą być zatwierdzone przez projektanta.
5. Roboty budowlane należy wykonać zgodnie ze sztuką budowlaną, obowiązującymi przepisami i normami oraz przy zachowaniu przepisów BHP.

tk design studio		
tel. 692 051 527 tel. 518322301	Targi Kielce S.A. ul. Zakładowa 1,	lisowski.marcin@targikielce.pl cwiklińska.ewa@targikielce.pl
Inwestycja		
Projekt aranżacji wnętrza budynku usługowego (handlowo-gastronomicznego z częścią biurową) w Zagnańsku		
Inwestor		
Urząd Gminy Zagnańsk		
Projektanci		
mgr inż. arch. wn. Ewa Ćwiklińska mgr inż. Marcin Lisowski		
Rysunek		
Projekt lady barowej		
Data	Skala	Numer rysunku
13.08.2021	1:20	9.3.2