L, N; Un=0,4kV; In=40A

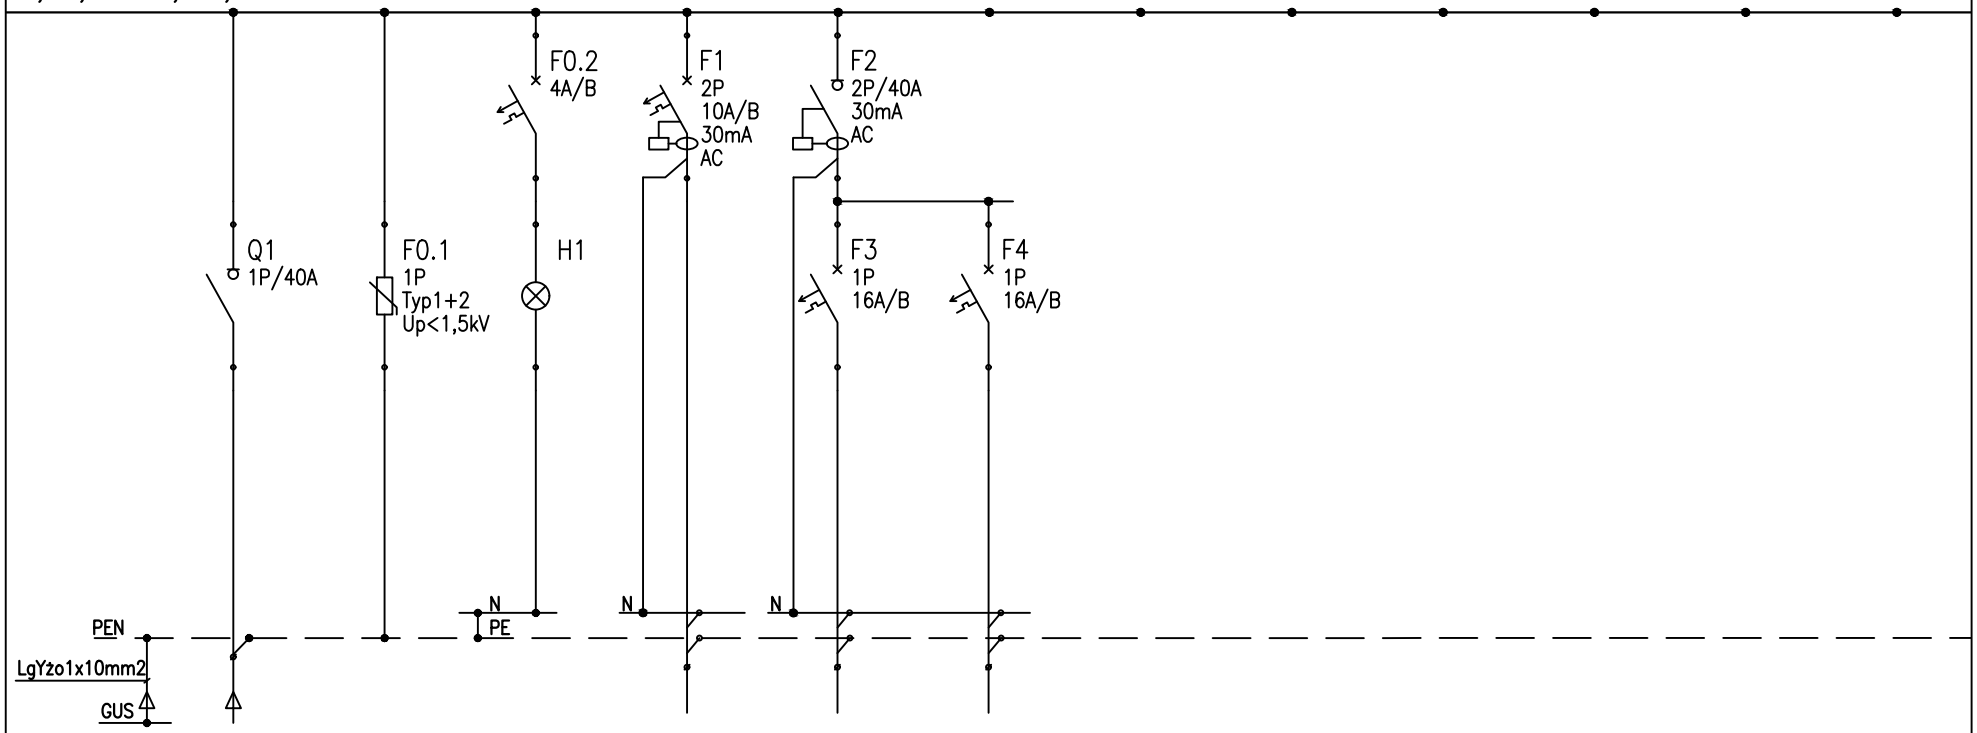

Nr OBWODU	0	0.1	0.2	1	2	3	4	5	6	7	8	
ODBIORNIK	zasilanie	ochrona przep.	kontrola napiecia	Oświetlenie	Gniazdo 16A	Gniazdo 16A						
UWAGI	WLZ-1											
MOC Ps [kW]	2.4			0.4	1.0	1.0						
PRĄD Is [A]	11.2			1.9	4.7	4.7						
KABEL	YKYżo3x10			YKYżo3x1,5	YKYżo3x2,5	YKYżo3x2,5						
Uwagi	–	–	–									

Data:	01.2024	Uprawnienia	Podpis	Inwestor: Gmina Wołomin ul. Ogrodowa 4, 05-200 Wołomin	Obiekt: Budowa altany wraz z niezbędną infrastrukturą techniczną na terenie części działki nr ew. 3 obr. 25 Wołomin. ul. Długa 34, 05-200 Wołomin dz. ew. nr 3, obręb Wołomin 25	Status:	PROJEKT TECHNICZNY
Projektował:	Tomasz Barzycki	MAZ/0387/POOE/08				Nr rysunku:	PT-E-0.4
Opracował:						Rewizja:	0
Sprawdził:					Tytuł: Schemat rozdzielnicy RE	Strona:	1/1