


Elewacja zachodnia 1:50

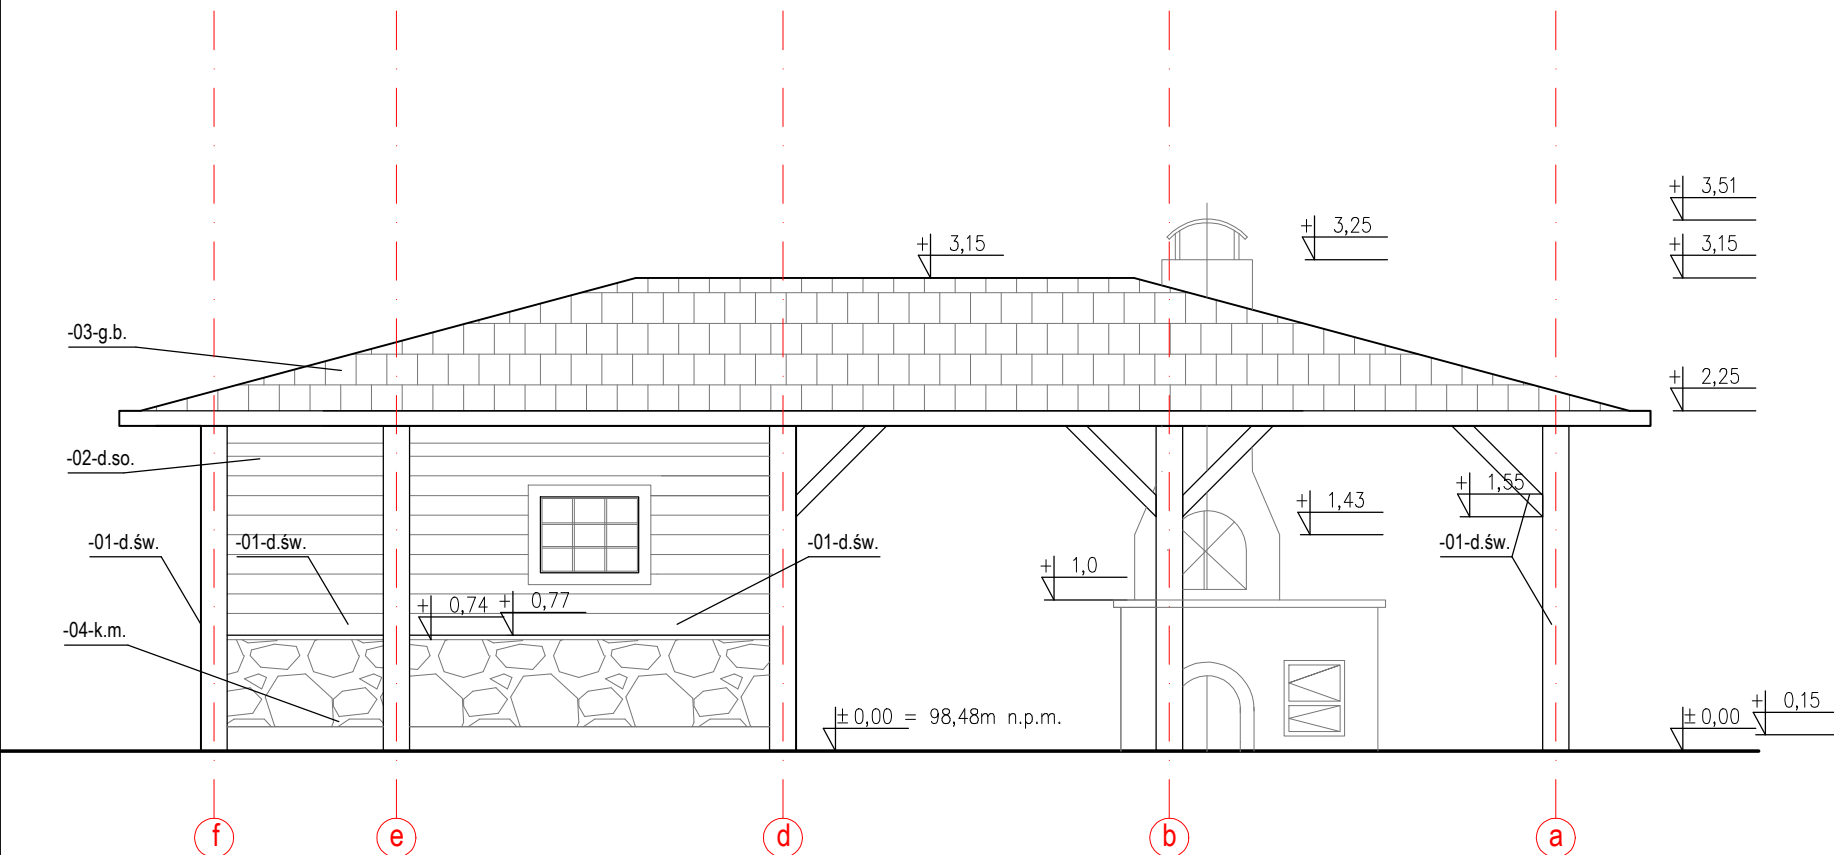

Elewacja wschodnia 1:50

WYKOŃCZENIE ELEWACJI

-01-d.św.	- Suche drewno konstrukcyjne świerkowe sezonowane i klejone warstwowo, z ozdobnymi zaciosami. Malowane lakierobejcą do użytku zewnętrznego w kolorze orzecha.
-02-d.so.	- Deski sosnowe gr. 2,5cm na pióro i wpust sezonowane + zastosowany proces suszenia - szer. 14cm. Malowane lakierobejcą do użytku zewnętrznego w kolorze orzecha.
-03-g.b.	- Gont bitumiczny na welonie szklanym o gramaturze powyżej 110g/m2, składający się z asfaltu (w ilości 1450g/m2) modyfikowanego kauczukiem SBS, z mineralnych posypki w kolorze pomarańczowym lub czerwonym, z systemem podklejania gontów o ciężarze 8,5 do 12kg/m2. na warstwie papy bitum. na welonie poliestrowym
-04-k.m.	- Kamień murowy surowo-lupany - granit strzegomski - 20x20x20cm

UWAGA: NINIEJSZY PLAN NALEŻY ROZPATRYWAĆ ŁĄCZNIE Z CAŁOŚCIĄ DOKUMENTACJI PROJEKTOWEJ.

NA PODSTAWIE DOKUMENTACJI TECHNICZNO - WYKONAWCZEJ MOŻE BYĆ WYMAGANE SPORZĄDZENIE DODATKOWYCH RYSUNKÓW WARSZTATOWYCH. RYSUNKI WARSZTATOWE NALEŻY SPORZĄDZIĆ:

- PRZED ROZPOCZĘCIEM JAKICHKOLWIEK ZAMÓWIEŃ, A TAKŻE ROBÓT BUDOWLANYCH LUB MONTAŻOWYCH,
- POD KONTROLĄ PROJEKTANTÓW, KIEROWNIKA BUDOWY, INSPEKTORA NADZORU ORAZ GENERALNEGO WYKONAWCY,
- PO DOKONANIU SZCZEGÓŁOWYCH POMIARÓW SPRAWDZAJĄCYCH ISTNIEJĄCĄ CZĘŚĆ LUB CAŁOŚĆ STANU ISTNIEJĄCEGO,
- PO DOKONANIU NIEZBĘDNYCH WIZJI LOKALNYCH I SPRAWDZEŃ ROBÓT ZREALIZOWANYCH,
- PO DOKŁADNYM ZAPOZNANIU SIĘ I ZROZUMIENIU PLANÓW WYKONAWCZYCH POZOSTAŁYCH BRANŻ.

RYSUNKI WARSZTATOWE POWINNY ZOSTAĆ PRZEKAZANE PROJEKTANTOM / INSPEKTOROM DO UWAG I APROBATY PRZED ROZPOCZĘCIEM JAKICHKOLWIEK ROBÓT PRZYGOTOWAWCZYCH, DOKONANIEM ZAMÓWIEŃ MATERIALÓW, A TAKŻE PRZED ROZPOCZĘCIEM ROBÓT.

ZAMÓWIENIA, ROBOTY PRZYGOTOWAWCZE, WYKONAWCZE ORAZ MONTAŻOWE WYKONANE NIEZGODNIE Z DYSPOZYCYJAMI PLANÓW WYKONAWCZYCH NIE BĘDĄ ODBIERANE.

WYKONAWCA ROBÓT MA OBOWIĄZEK ZAPEWNIĆ, ŻE WSZELKIE PRACE ZOSTANĄ WYKONANE ZGODNIE Z ZASADAMI WIEDZY TECHNICZNEJ, DOTRZYMUJĄC NALEŻYTEJ STARANNOŚCI PRZY ZAPEWNIENIU JAKOŚCI ROBÓT BUDOWLANYCH I PRZY ICH WYKONYWANIU.

NINIEJSZA CZĘŚĆ DOKUMENTACJI ORAZ WSZELKIE JEJ POZOSTAŁE CZĘŚCI STANOWIĄ NIEROZŁĄCZNĄ CAŁOŚĆ. UŻYWANIE DOKUMENTACJI W JAKIMKOLWIEK INNYM CELU, POZA UZYSKANIEM POZWOLEŃ, OFERTOWANIEM ORAZ WYKONANIEM PRAC ZWIĄZANYCH Z BUDOWĄ, ALTANY WRAZ Z NIEZBĘDNĄ INFRASTRUKTURĄ TECH. NA TERENIE CZ. DZIAŁ. EWID. NR 3 W WOŁOMINIE JEST ZABRONIONE DECYZJĄ AUTORÓW.

NINIEJSZA DOKUMENTACJA JEST CHRONIONA PRAWEM AUTORSKIM, ZGODNIE Z USTAWĄ O PRAWIE AUTORSKIM I PRAWACH POKREWNYCH ORAZ ZGODNIE Z USTALENIAMI UMÓW.

PROJEKT SAMOGRAJ

Projekt Samograj Dąbrowska Graj Sp. J.
Czarnków 64-700 | ul. Ogrodowa 14
(+48) 535 666 505 | info@projektsamograj.pl

Projekt techniczny

nazwa projektu
Budowa altany wraz z niezbędną infrastrukturą techniczną na terenie części działki nr ew. 3 obr. 25 Wołomin.

adres obiektu
ul. Długa 34, 05-200 Wołomin
dz. ew. nr 3, obręb Wołomin 25

inwestor
Gmina Wołomin
ul. Ogrodowa 4, 05-200 Wołomin

zespół projektowy
arch. Małgorzata Dąbrowska-Graj
105/LBOKK/2013 | MA-2566

stud. arch. Wiktoria Kielbasa

rysunek
ELEWACJE WSCH. I ZACH.

branża
ARCHITEKTURA

data
VII.2024

nr rysunku
PT-A-1.02