


NA FOLIA MIERALIZOWANA,  
 1 X PAPA ASF. NA KRAINIE TECH.  
 - JAKO WARSTWA SRODKOWA  
 WEJNA MINERALNA GR. 6.0 CM  
 BLACHA STALOWA FALDOWA  
 OCYNKOWANA  
 PIATWIE STALOWE  
 BELKI STALOWE

BETON B-150

STAL A-0

POWIERZCHNIĘ FUNDAME  
 TOSMAROVAC BITIZOLEM

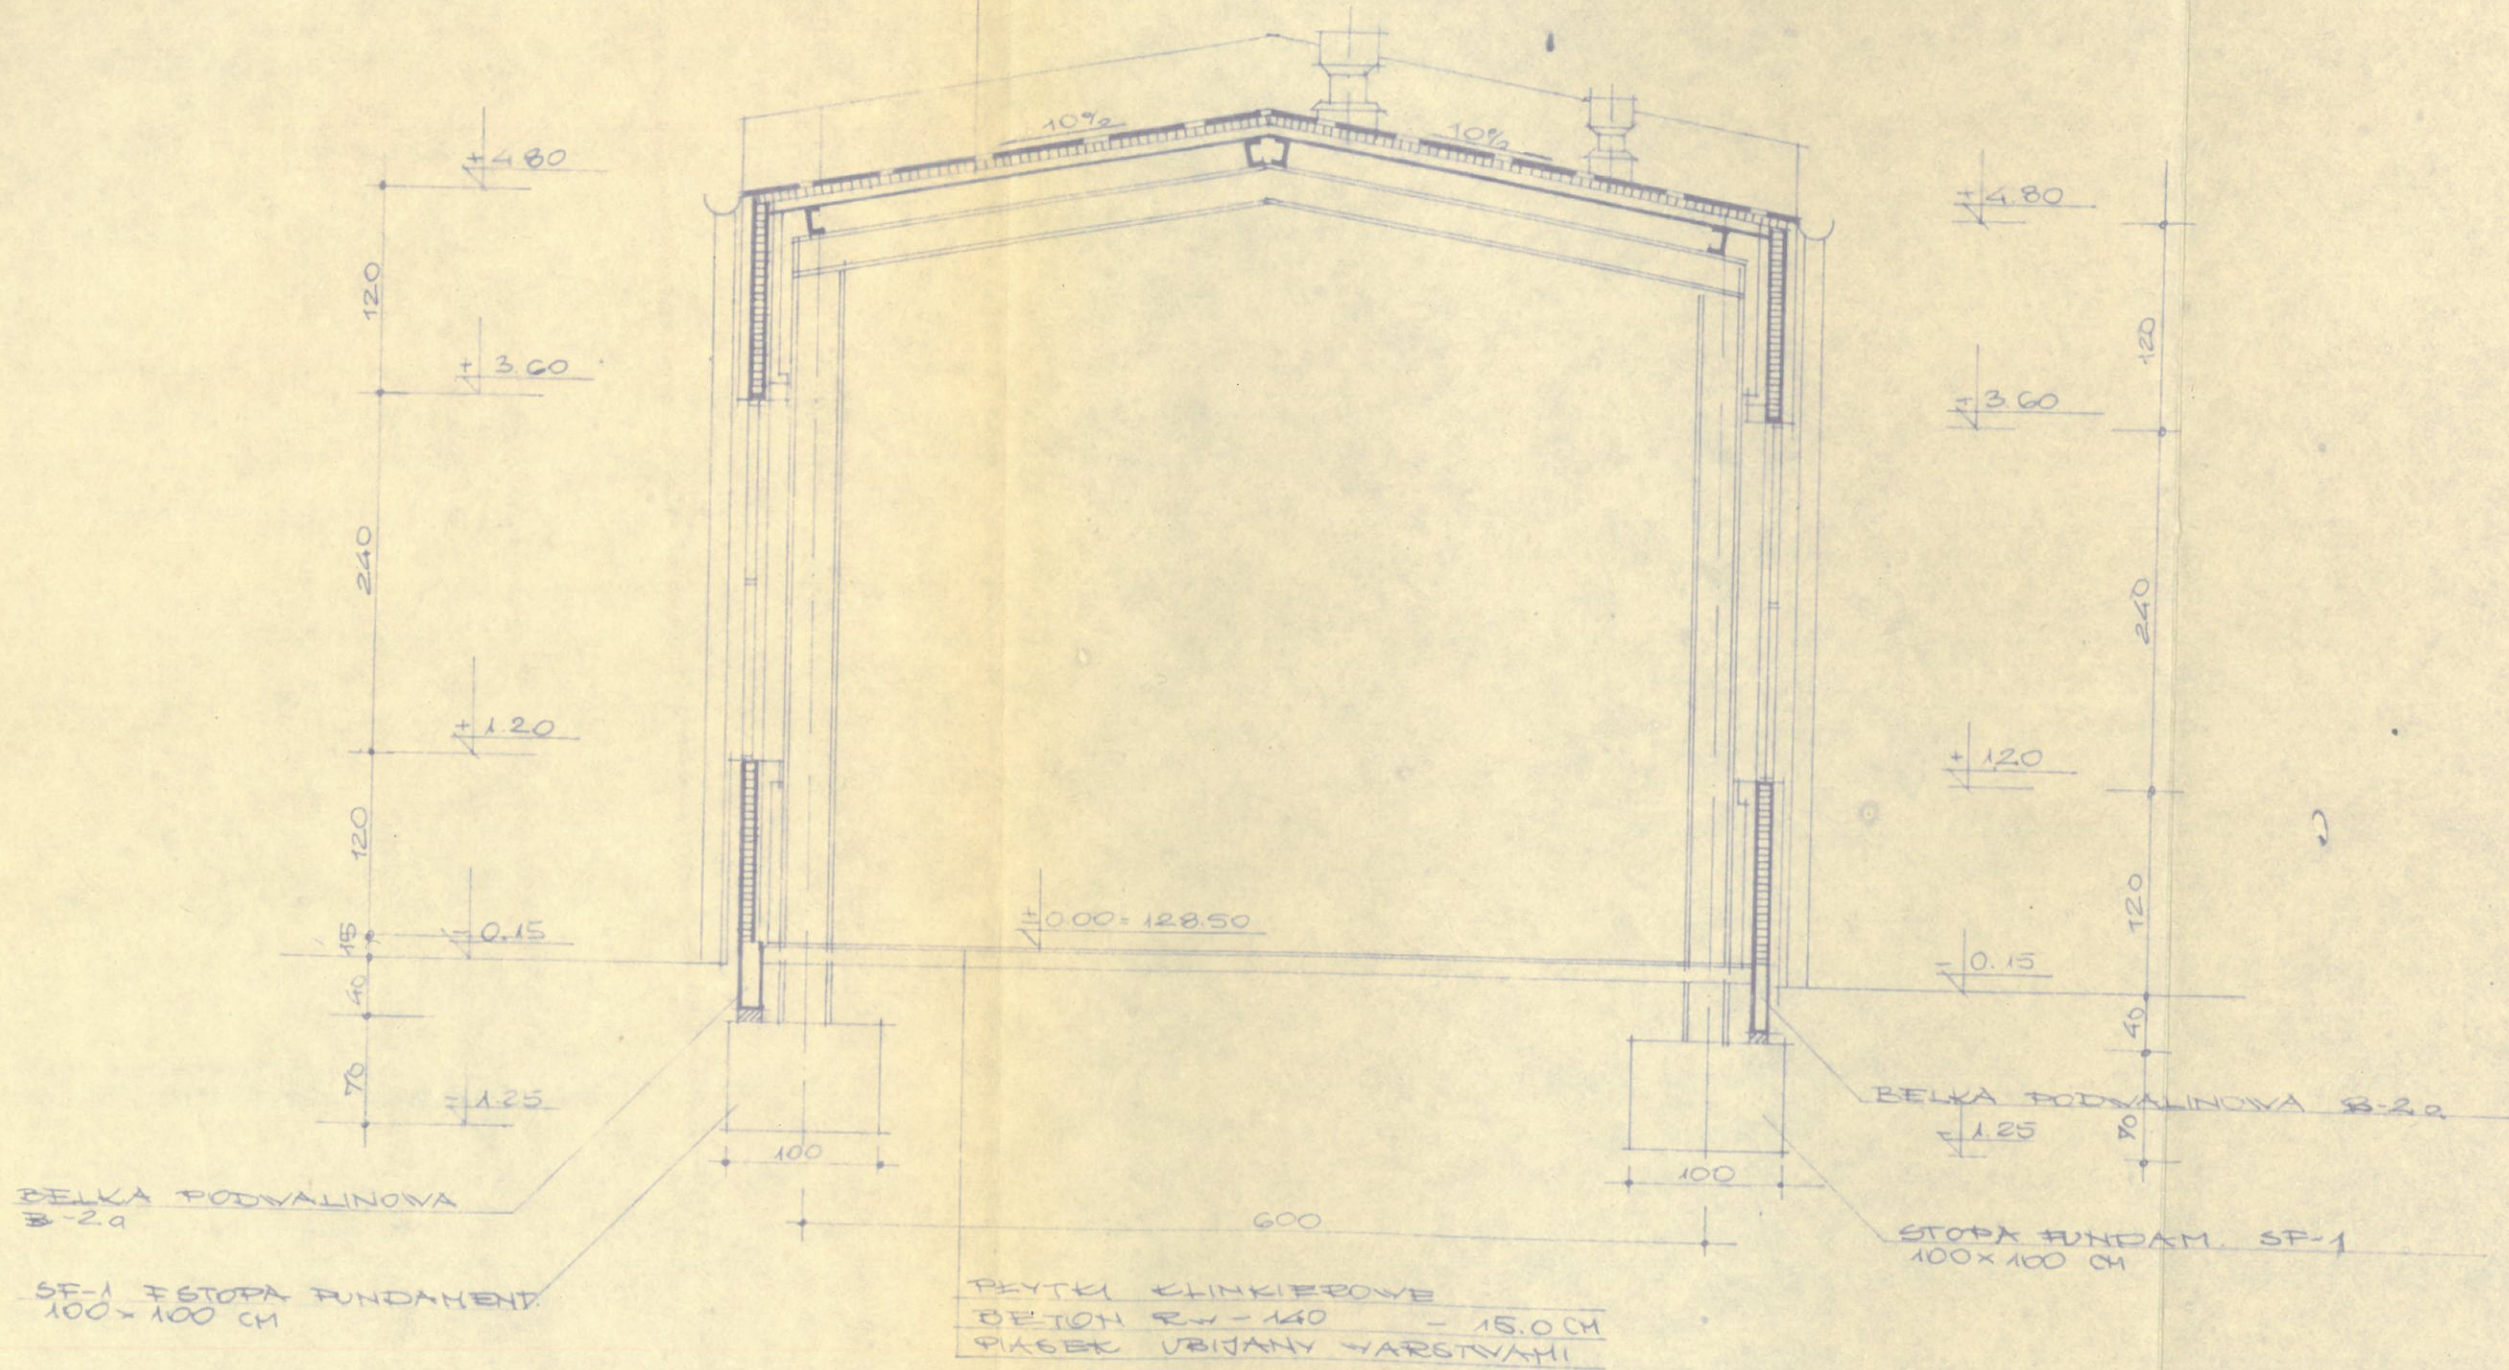

PRZEKRÓJ A-A 1:50