


Płyta warstwowa „Isotherm Ds 190 PL
 Platwie I 160 PE
 Rygle I 220 p

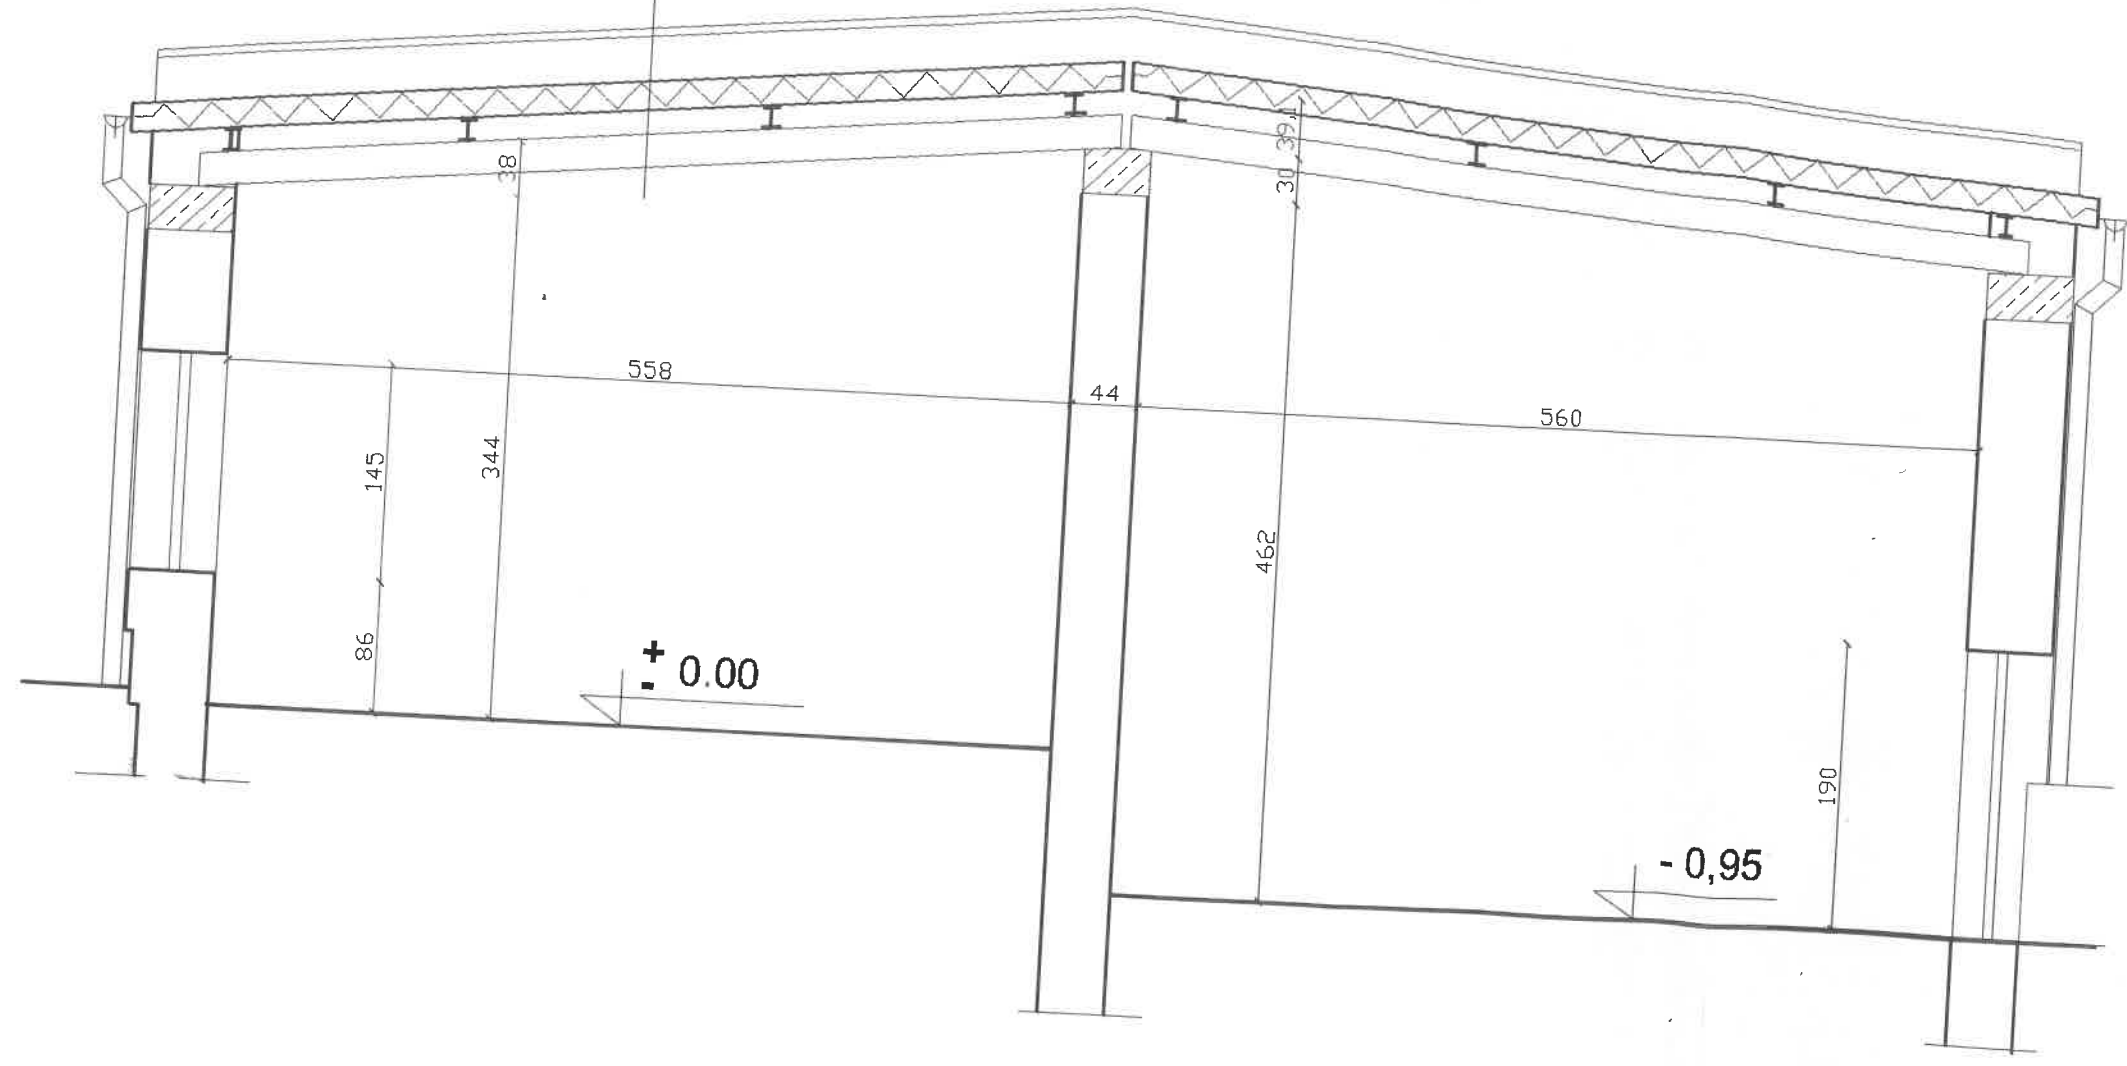

przekroj "B"

Obiekt	Pawilon gosp. O.Z. przy A.S. w Olsztynie ul. Opolska 42	
Rysunek	Przekroj "B"	
Wsk		Skala 1:50