


FASADA Z FUGAMI SILIKONOWYMI  
KOLOR RAL 5007

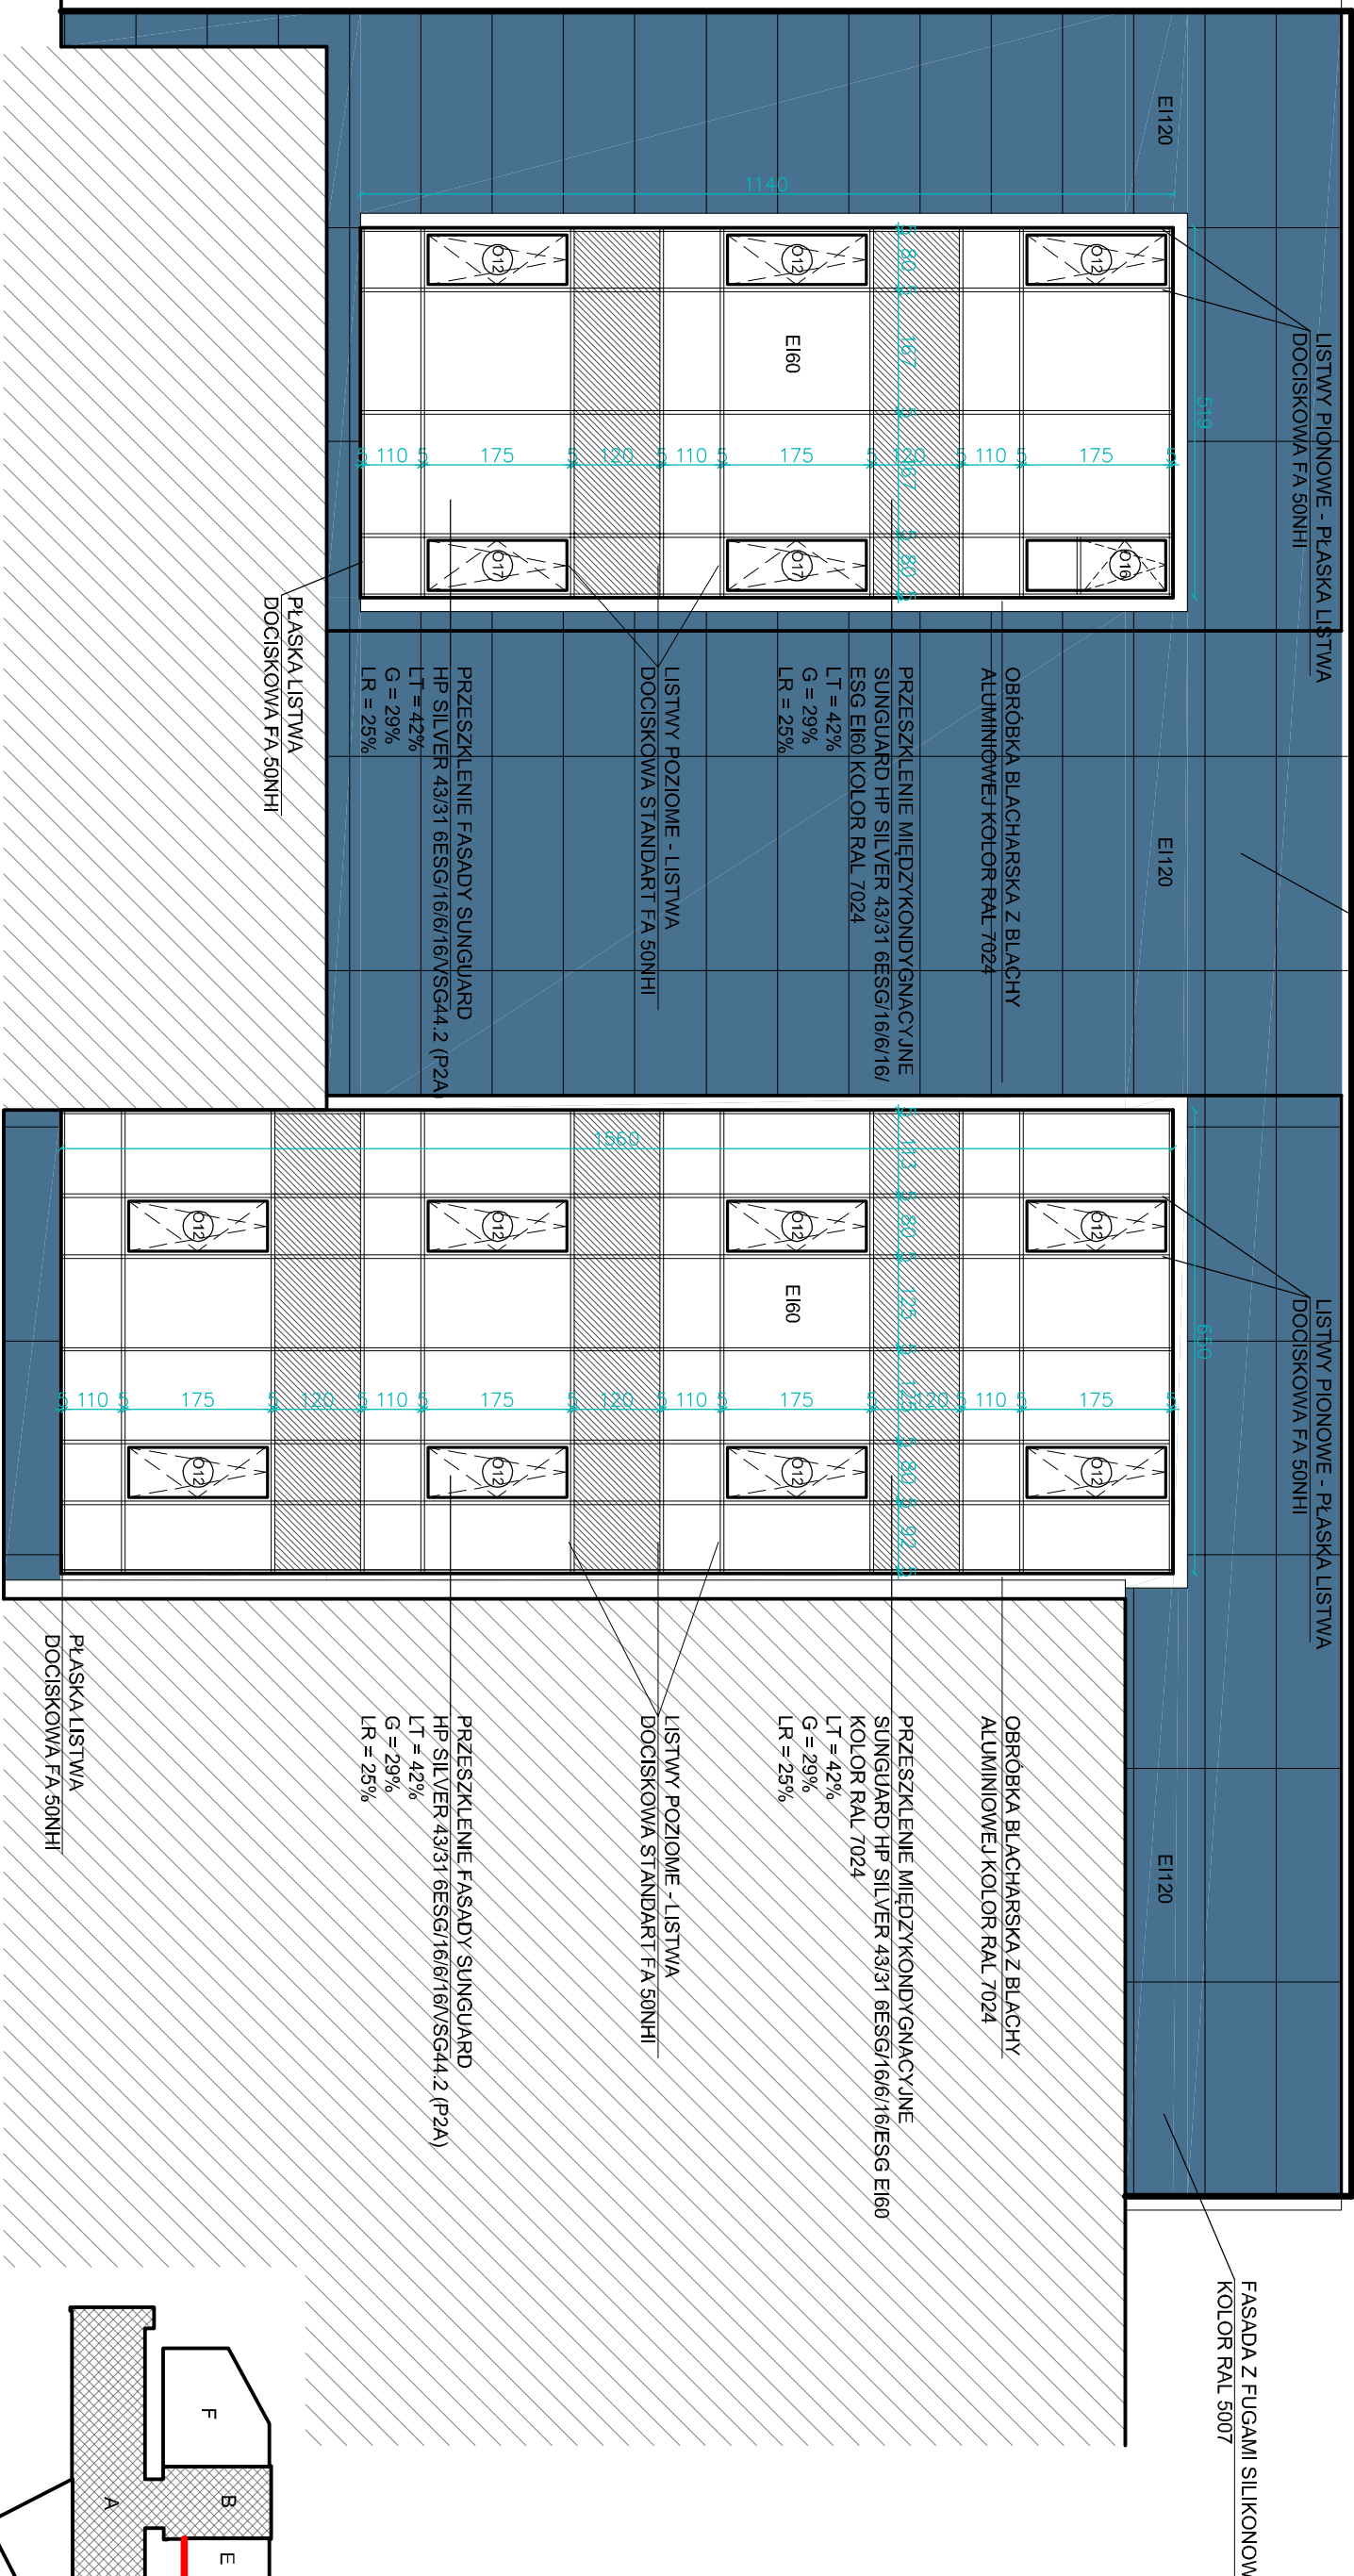

STOLARKA OKIENNA / DRZWIOWA:

- SZKŁO SUNGUARD HP SILVER 43/31 6ESG/16/6/16/NSG44.2 (P2A)
- PROFIL TM 77 HI KOLOR RAL 7024 U<sub>d</sub>=1,0W/m<sup>2</sup>K
- OKNA NAPOWIETRZAJĄCE TM 77 HI KOLOR RAL 7024
- DOBÓR SIŁOWNIKÓW PO STRONIE WYKONAWCY

P. P. "ARCHITEKT STUDIO ILP" 42 - 300 WYSZKÓW UL. PUŁASKIEGO 54 TEL./FAX 34 313-86-00 e-mail:architekt.studio@pro.onet.pl				
architekt studio		OBIĘKT/INWESTYTOR: Przebudowa, rozbudowa Wojewódzkiego Ośrodka Medycyny Pracy GRL w podziale na III etapy: - Etap I rozbudowa budynku WOMP o przychodnię, rejestrację i poradnię dla dzieci - Etap II rozbudowa budynku WOMP o część rehabilitacyjną - Etap III przebudowa istniejącego budynku		
ilp		ADRES INWESTYCJI: ul. Nałęczowska 27A, 27C, 27D, 27-29, 31-33, 20-701 Lublin		
PROJEKTANT:		INWESTOR: Wojewódzki Ośrodek Medycyny Pracy w Lublinie ul. Nałęczowska 27 20-701 Lublin		
BRANŻA: ARCHITEKTURA		Faza: PROJEKT WYKONAWCZY - AKTUALIZACJA		
SPRAWDZIŁ:				
NAZWA: FASADY ETAP I		DATA: 03.2019	SKALA: 1:100	NUMER RYSUNKU: PL-38
RYSUNKU:		aktualizacja 09.2021		
ZASTĘPCA SE WZGLĘDNE PRAWA WYKONAWCY: JANEK MOŻE BYĆ PRZEWYKONYWANY, UZUPELNIANY LUB OSTRĄPIONY KOMUNIKATER BEZ PRZEMIEJ ZGODY ZEBUDOWY AUTORSKIEJ, RYSUNEK OPRACOWANO W PROGRAMIE ZWICHO-2012 - AUT18075		upr.nr 19/1996		
upr.nr 19/1996		upr.nr 50/1997		